




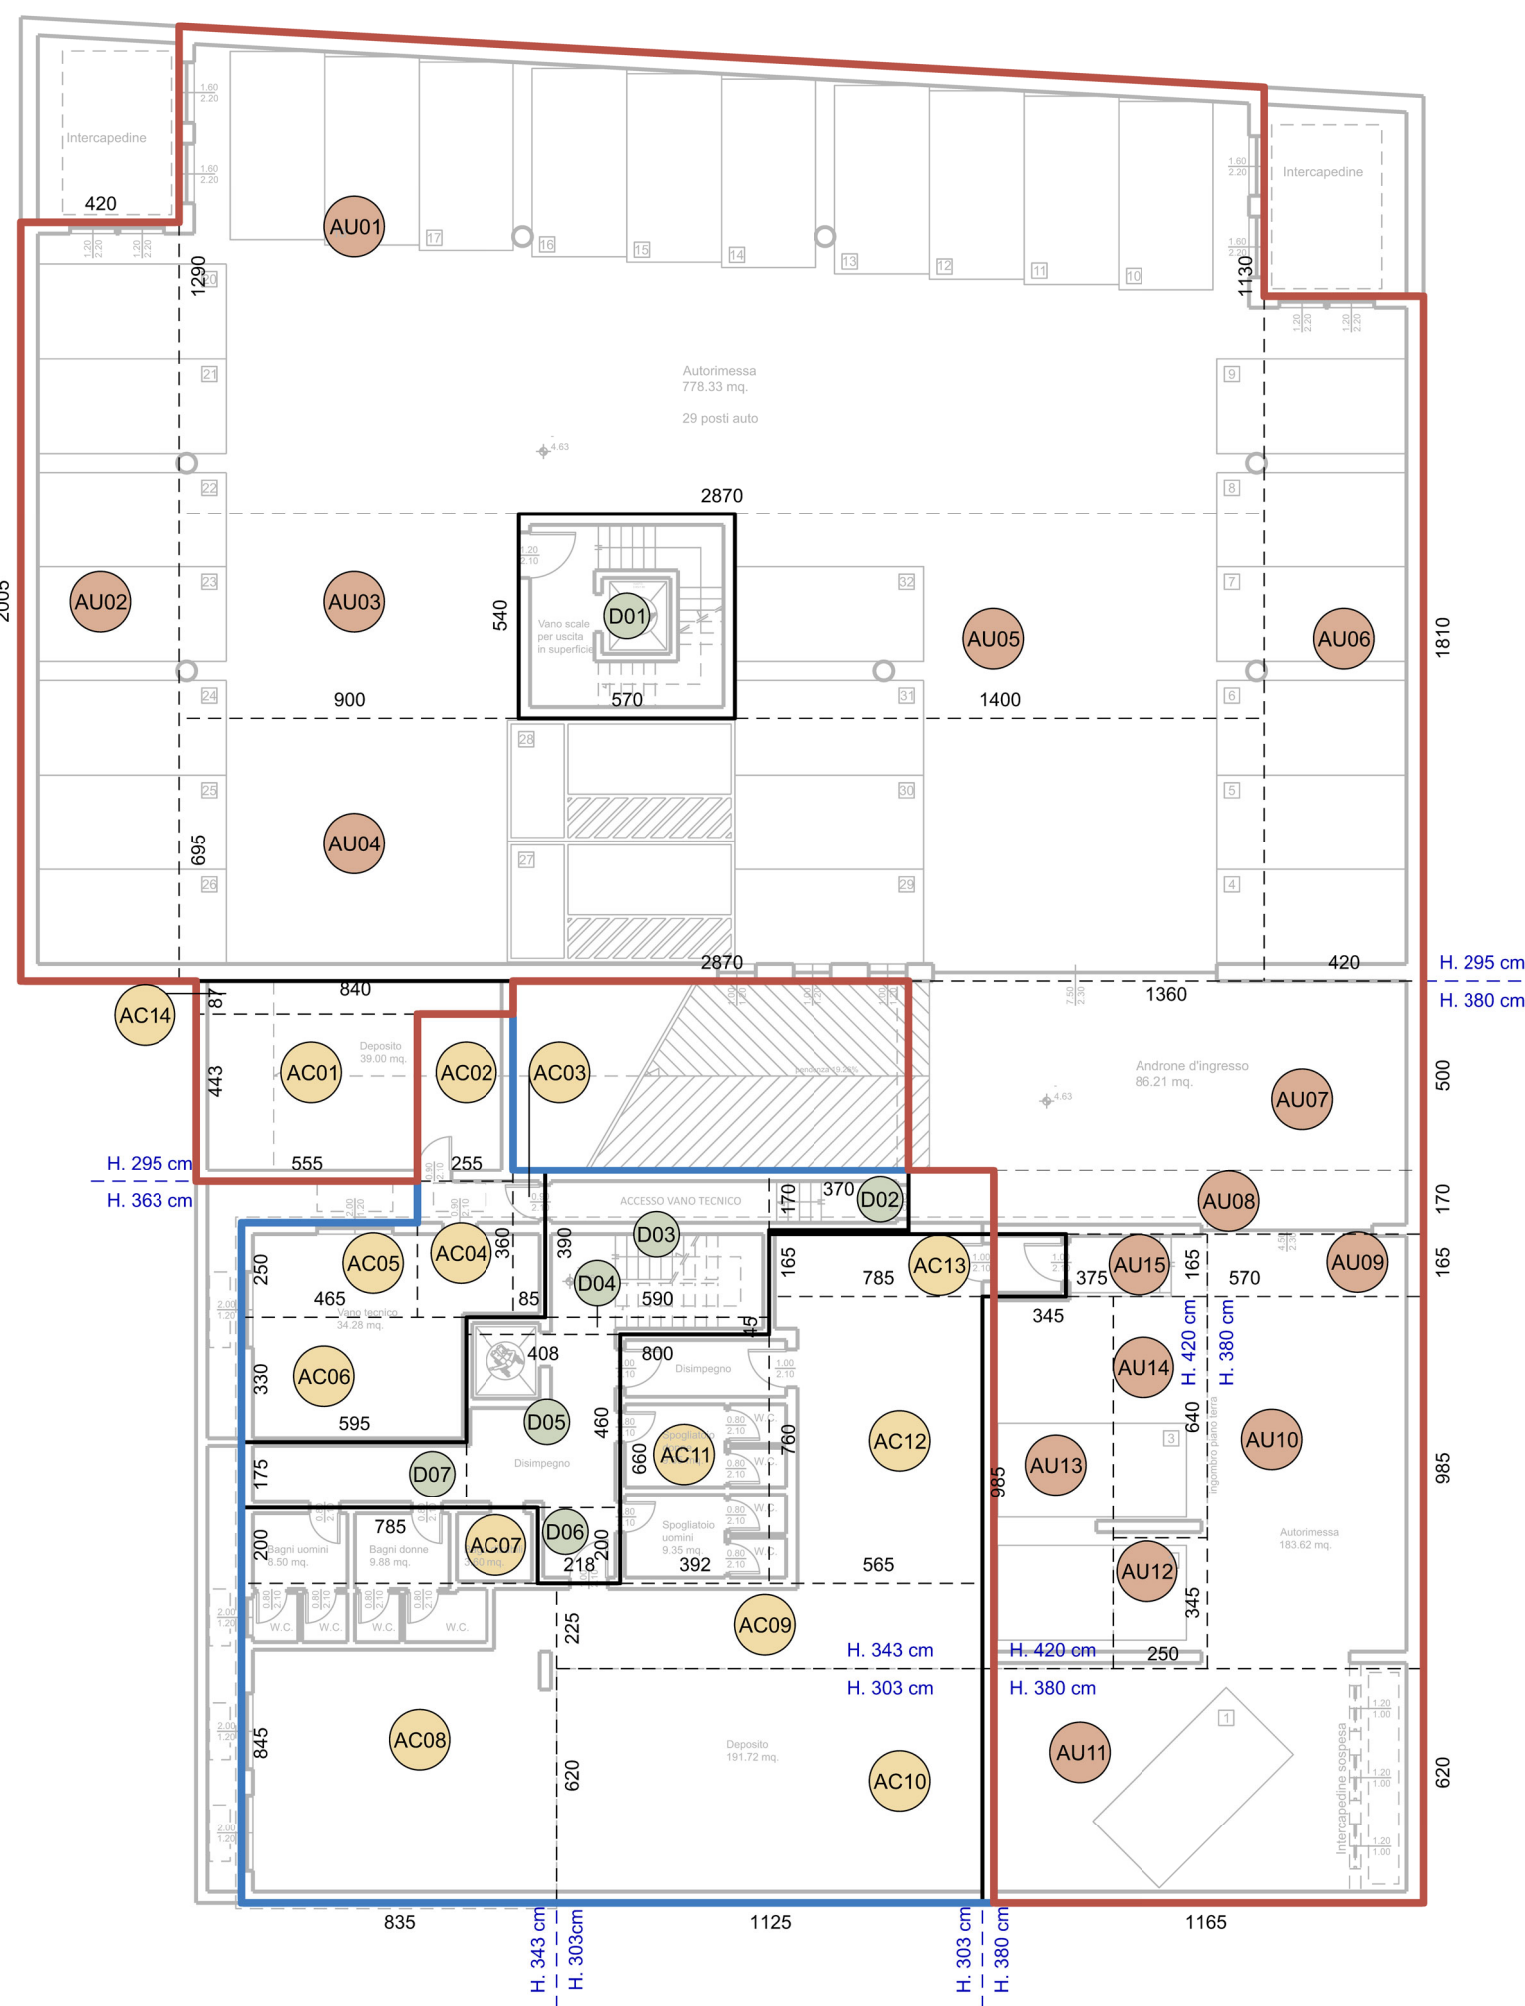


PIANTA PIANO INTERRATO

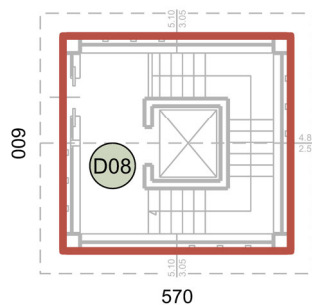


PIANTA PIANO TERRA
USCITA PARCHEGGIO INTERRATO

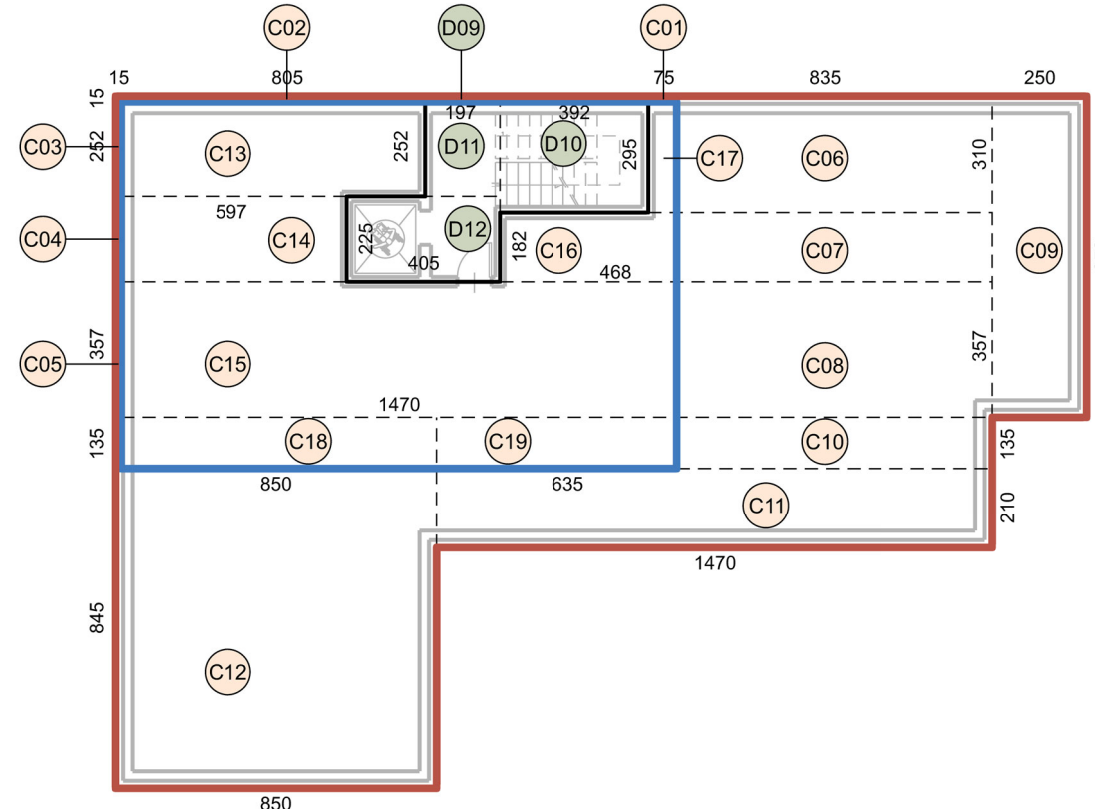

PIANTA PIANO TERRA

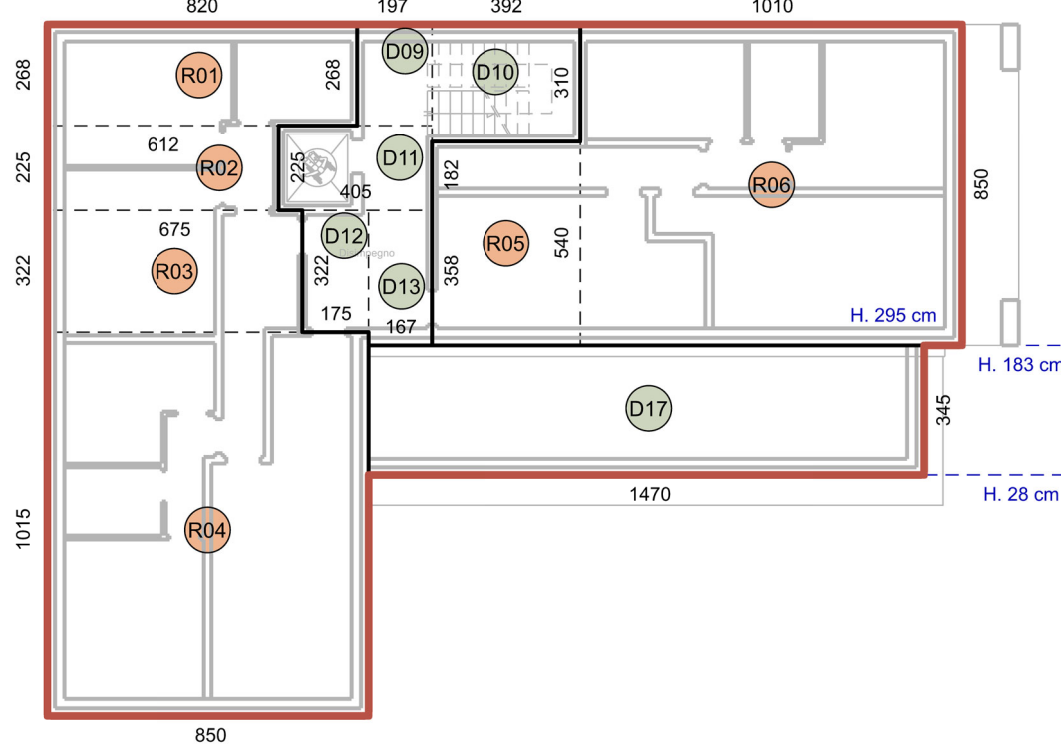

PIANTA PIANO PRIMO

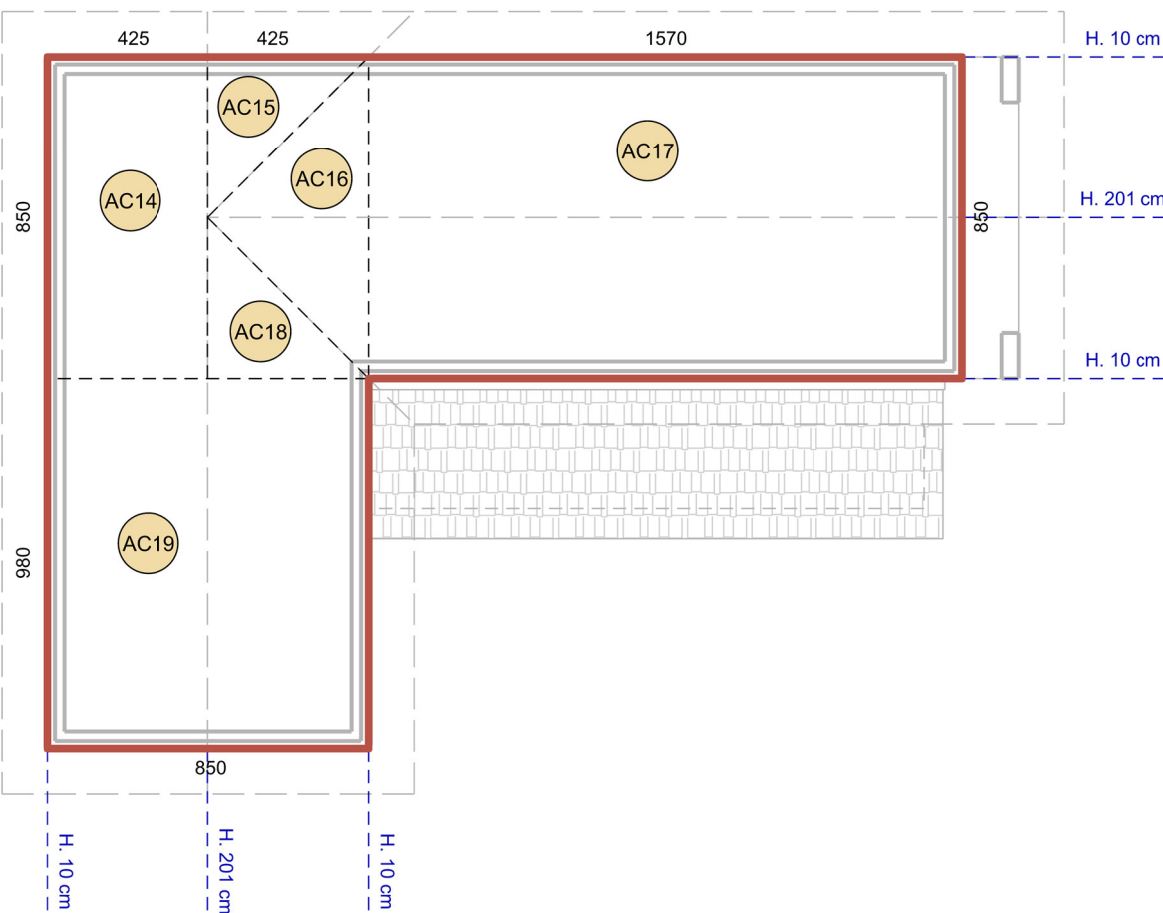

PIANTA PIANO SOTTOTETTO

LEGENDA:

- Sedime edificio esistente
Sedime edificio di progetto

Destinazioni d'uso

- AC00 Accessoria
AC00 Autorimessa
D00 Connettiva
C00 Commerciale
R00 Residenziale

Tav.9.2	P.I.I.	10/04/2026	R.M.	A.G.	A.G.	00
Nome del file :	Fase di lavoro :	Data :	Redatto :	Verificato :	Approvato :	Revisione :

COMUNE DI LIVIGNO			
PROVINCIA DI SONDRIO			
PROGRAMMA INTEGRATO DI INTERVENTO			
BAR CENTRO SCI FONDO			
IN VARIANTE AL P.G.T. VIGENTE			
	EDER S.A.S.	data: 10/04/2026	
	PROGETTO		
	Schemi di conteggio superficie lorda in base alle destinazioni d'uso urbanistiche e tipo intervento: Pianta piano interrato - Pianta piano terra Pianta piano primo - Pianta piano secondo	allegato n° 9	tav. n° 2
	progettisti: Arch. Alberto Gavazzi Arch. Simone Songini	scala: 1:200	
Studio: Via Bottà, 6-23017 Morbegno tel. 0342.612808 e-mail alberto@studioarkgeo.it C.F. GVZ LRT 60D30 F712V			