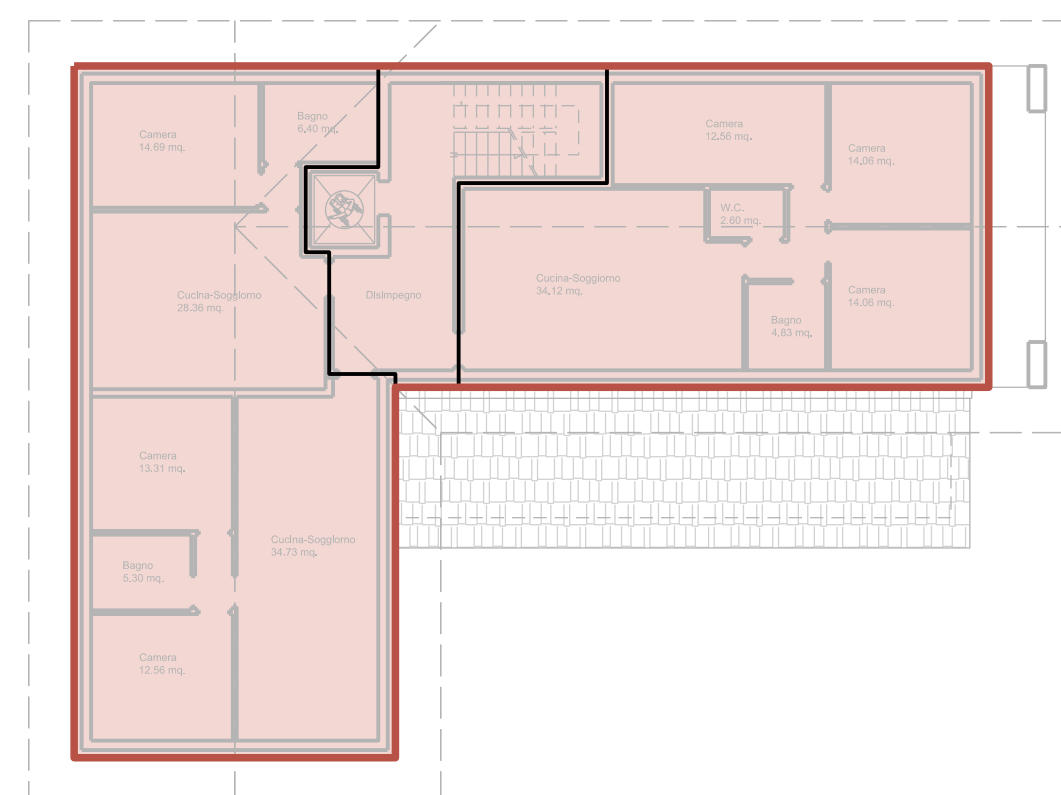
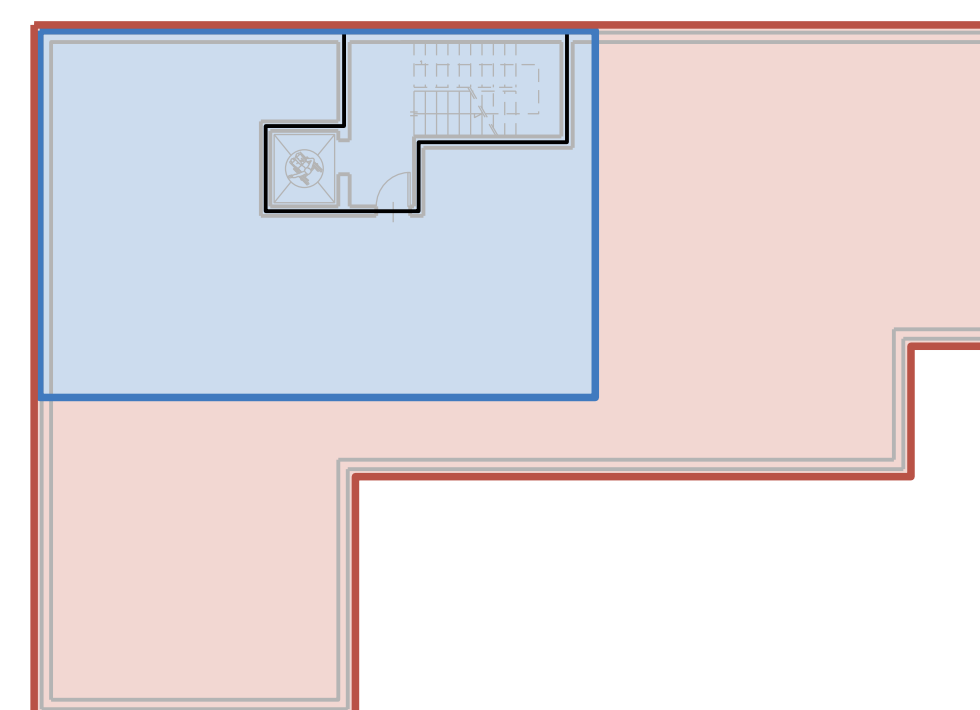
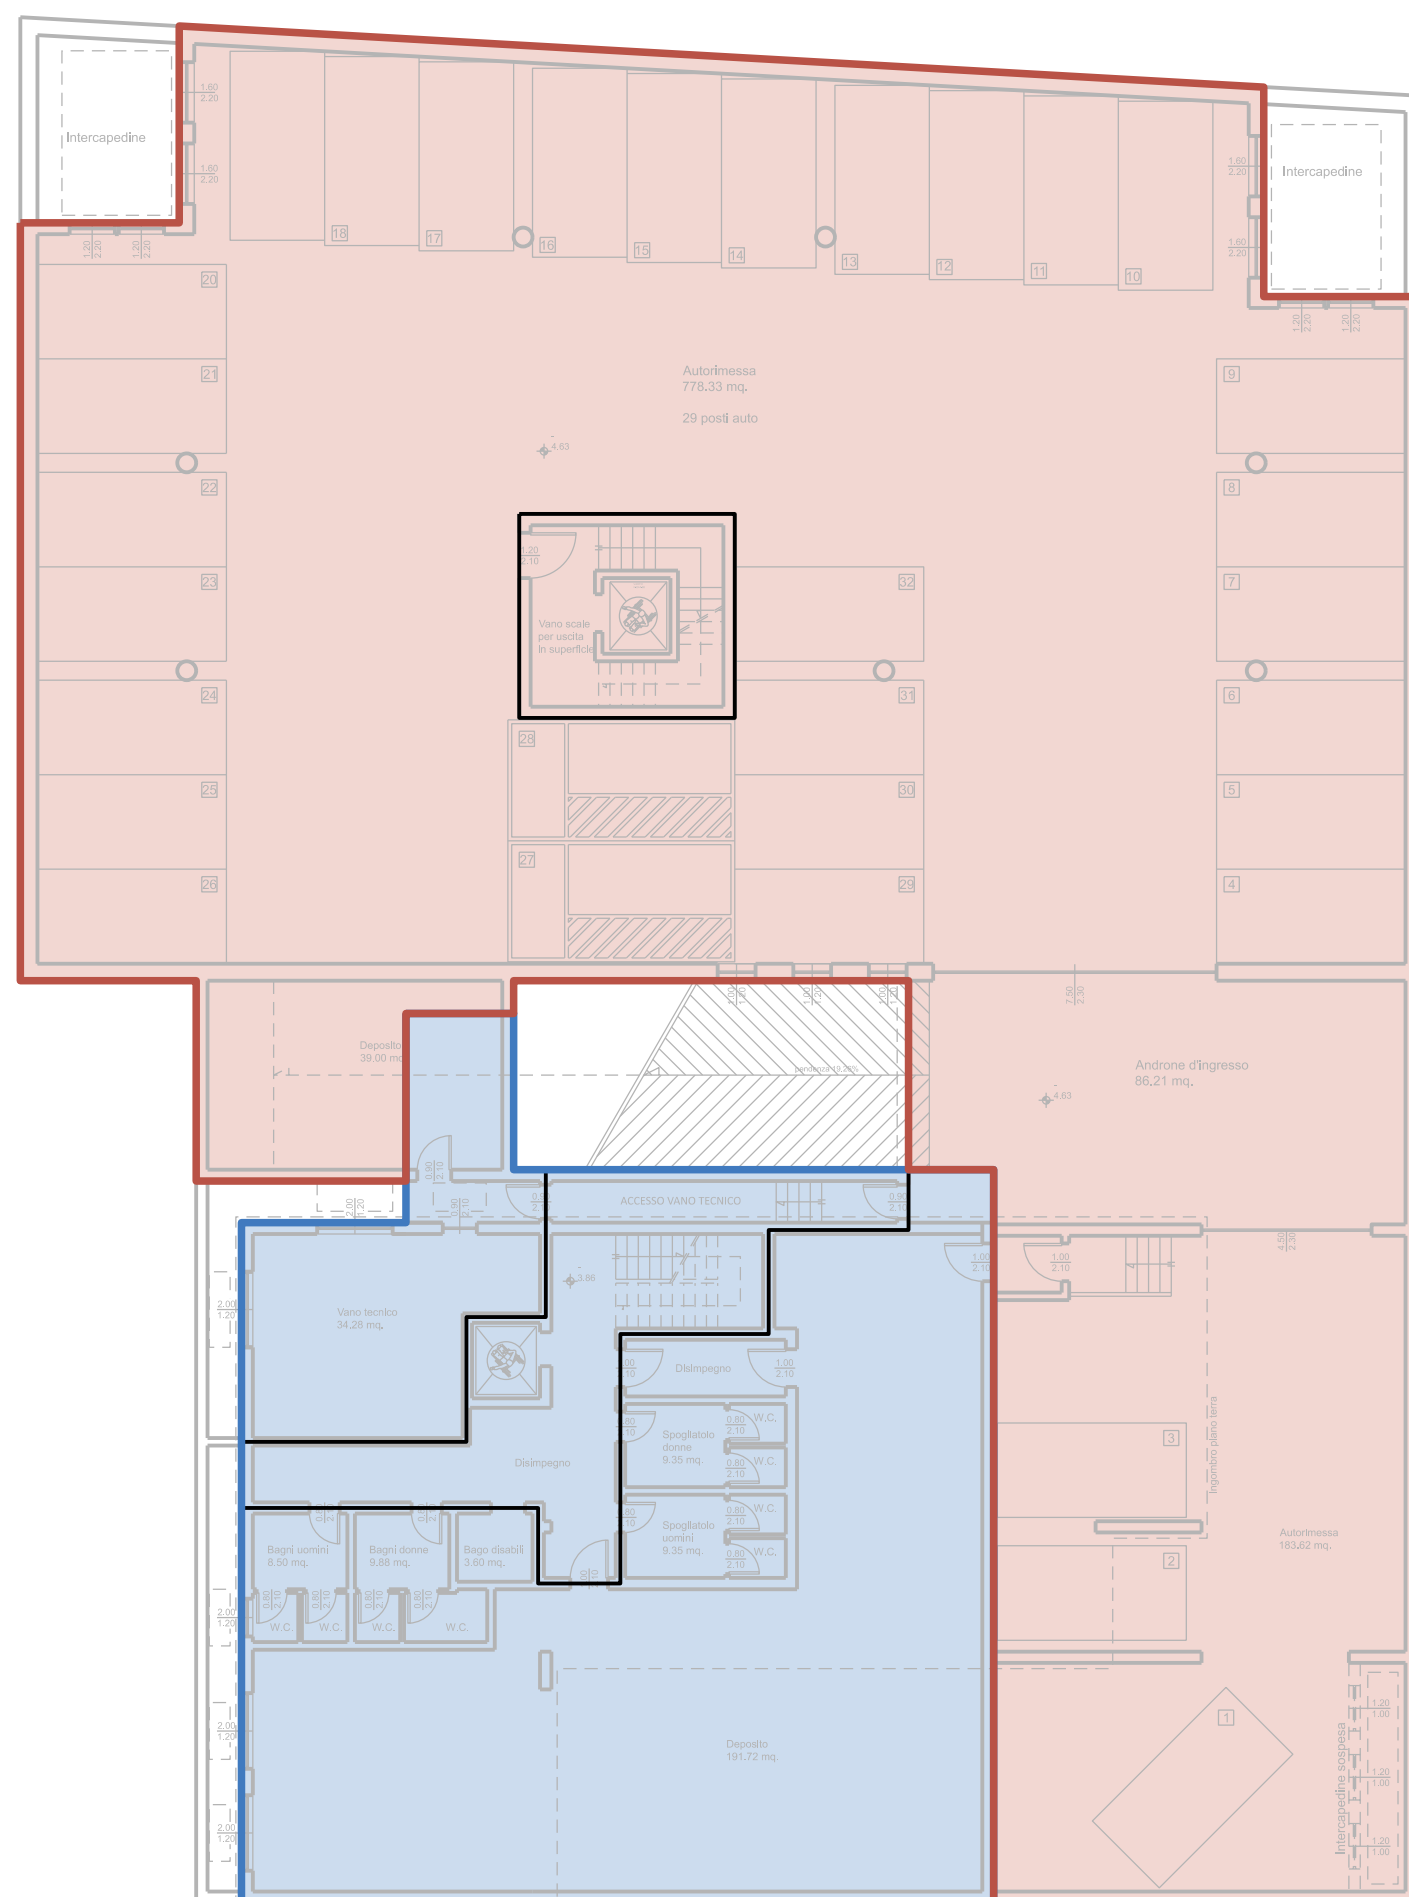


LEGENDA:

— Sedime edificio esistente
— Sedime edificio di progetto

— Sedime edificio di progetto

Tipo di intervento

Ampliamento

Ristrutturazione

Tav.4.4	P.I.I.	20/09/2025	R.M.	A.G.	A.G.	02
Tav.4.4	P.I.I.	02/06/2025	R.M.	A.G.	A.G.	01
Tav.4.4	P.I.I.	07/10/2024	R.M.	A.G.	A.G.	00
Nome del file :	Fase di lavoro :	Data :	Redatto da :	Verificato da :	Approvato da :	Revisione da :

COMUNE DI LIVIGNO
PROVINCIA DI SONDRIO

PROGRAMMA INTEGRATO DI INTERVENTO
BAR CENTRO SCI FONDO
IN VARIANTE AL P.G.T. VIGENTE

	EDER S.A.S.	data: 20/09/2025	
	PROGETTO		
	Schemi di conteggio superficie lorda in base alle destinazioni d'uso urbanistiche e grado d'intervento: Pianta piano interrato - Pianta piano terra Pianta piano primo - Pianta piano secondo	allegato n° 4	tav. n° 4
	progettisti: Arch. Alberto Gavazzi Arch. Simone Songini	scala: 1:200	

Studio: Via Bottà, 6-23017 Morbegno tel. 0342.612808 e-mail alberto@studioarkgeo.it C.F. GVZ LRT 60D30 F712V