



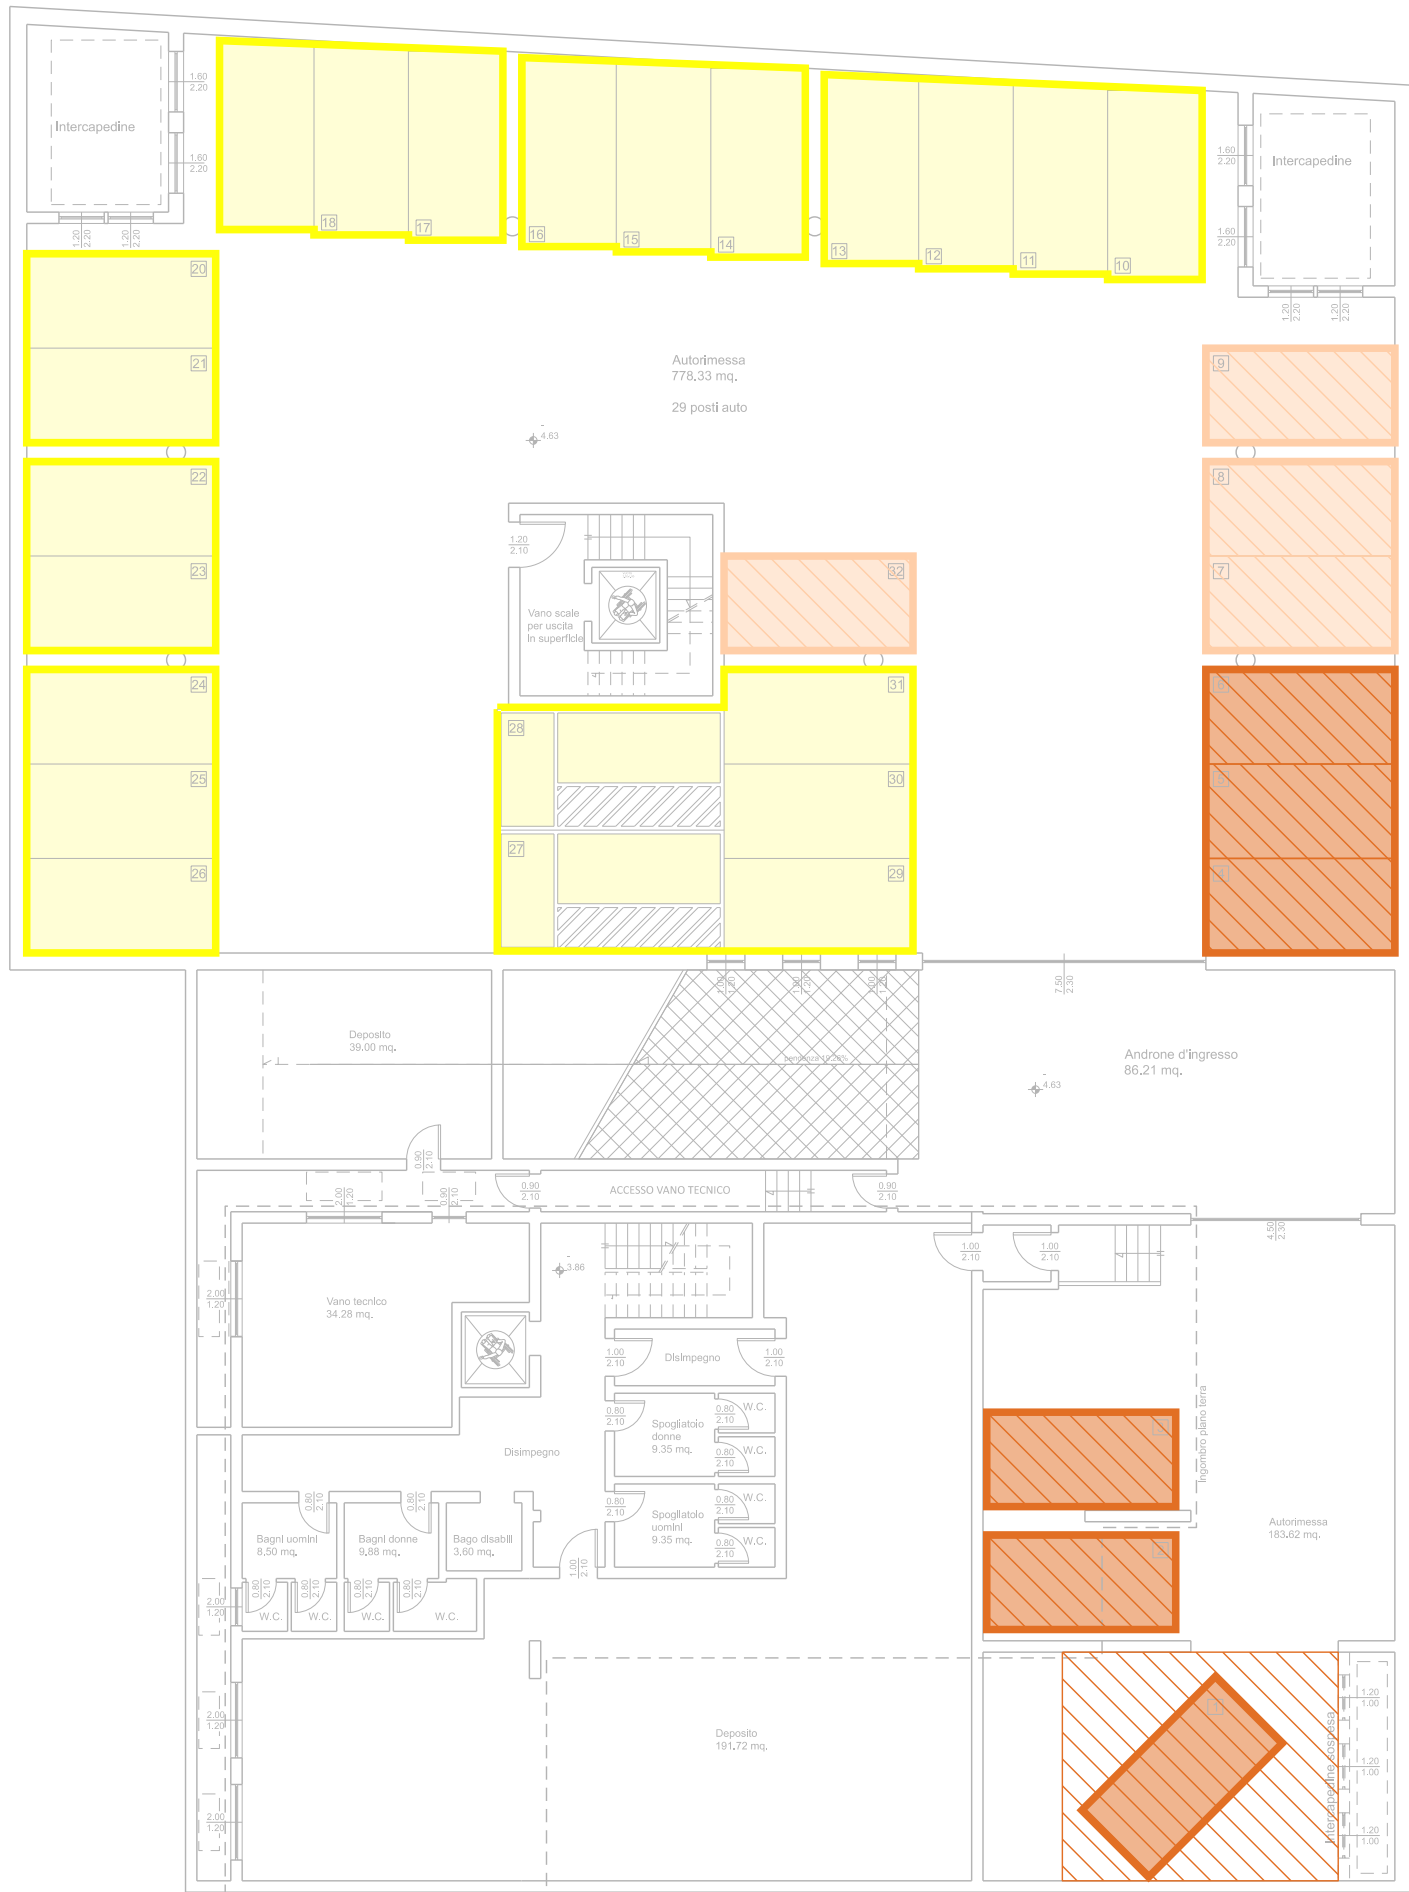

PIANTA PIANO INTERRATO

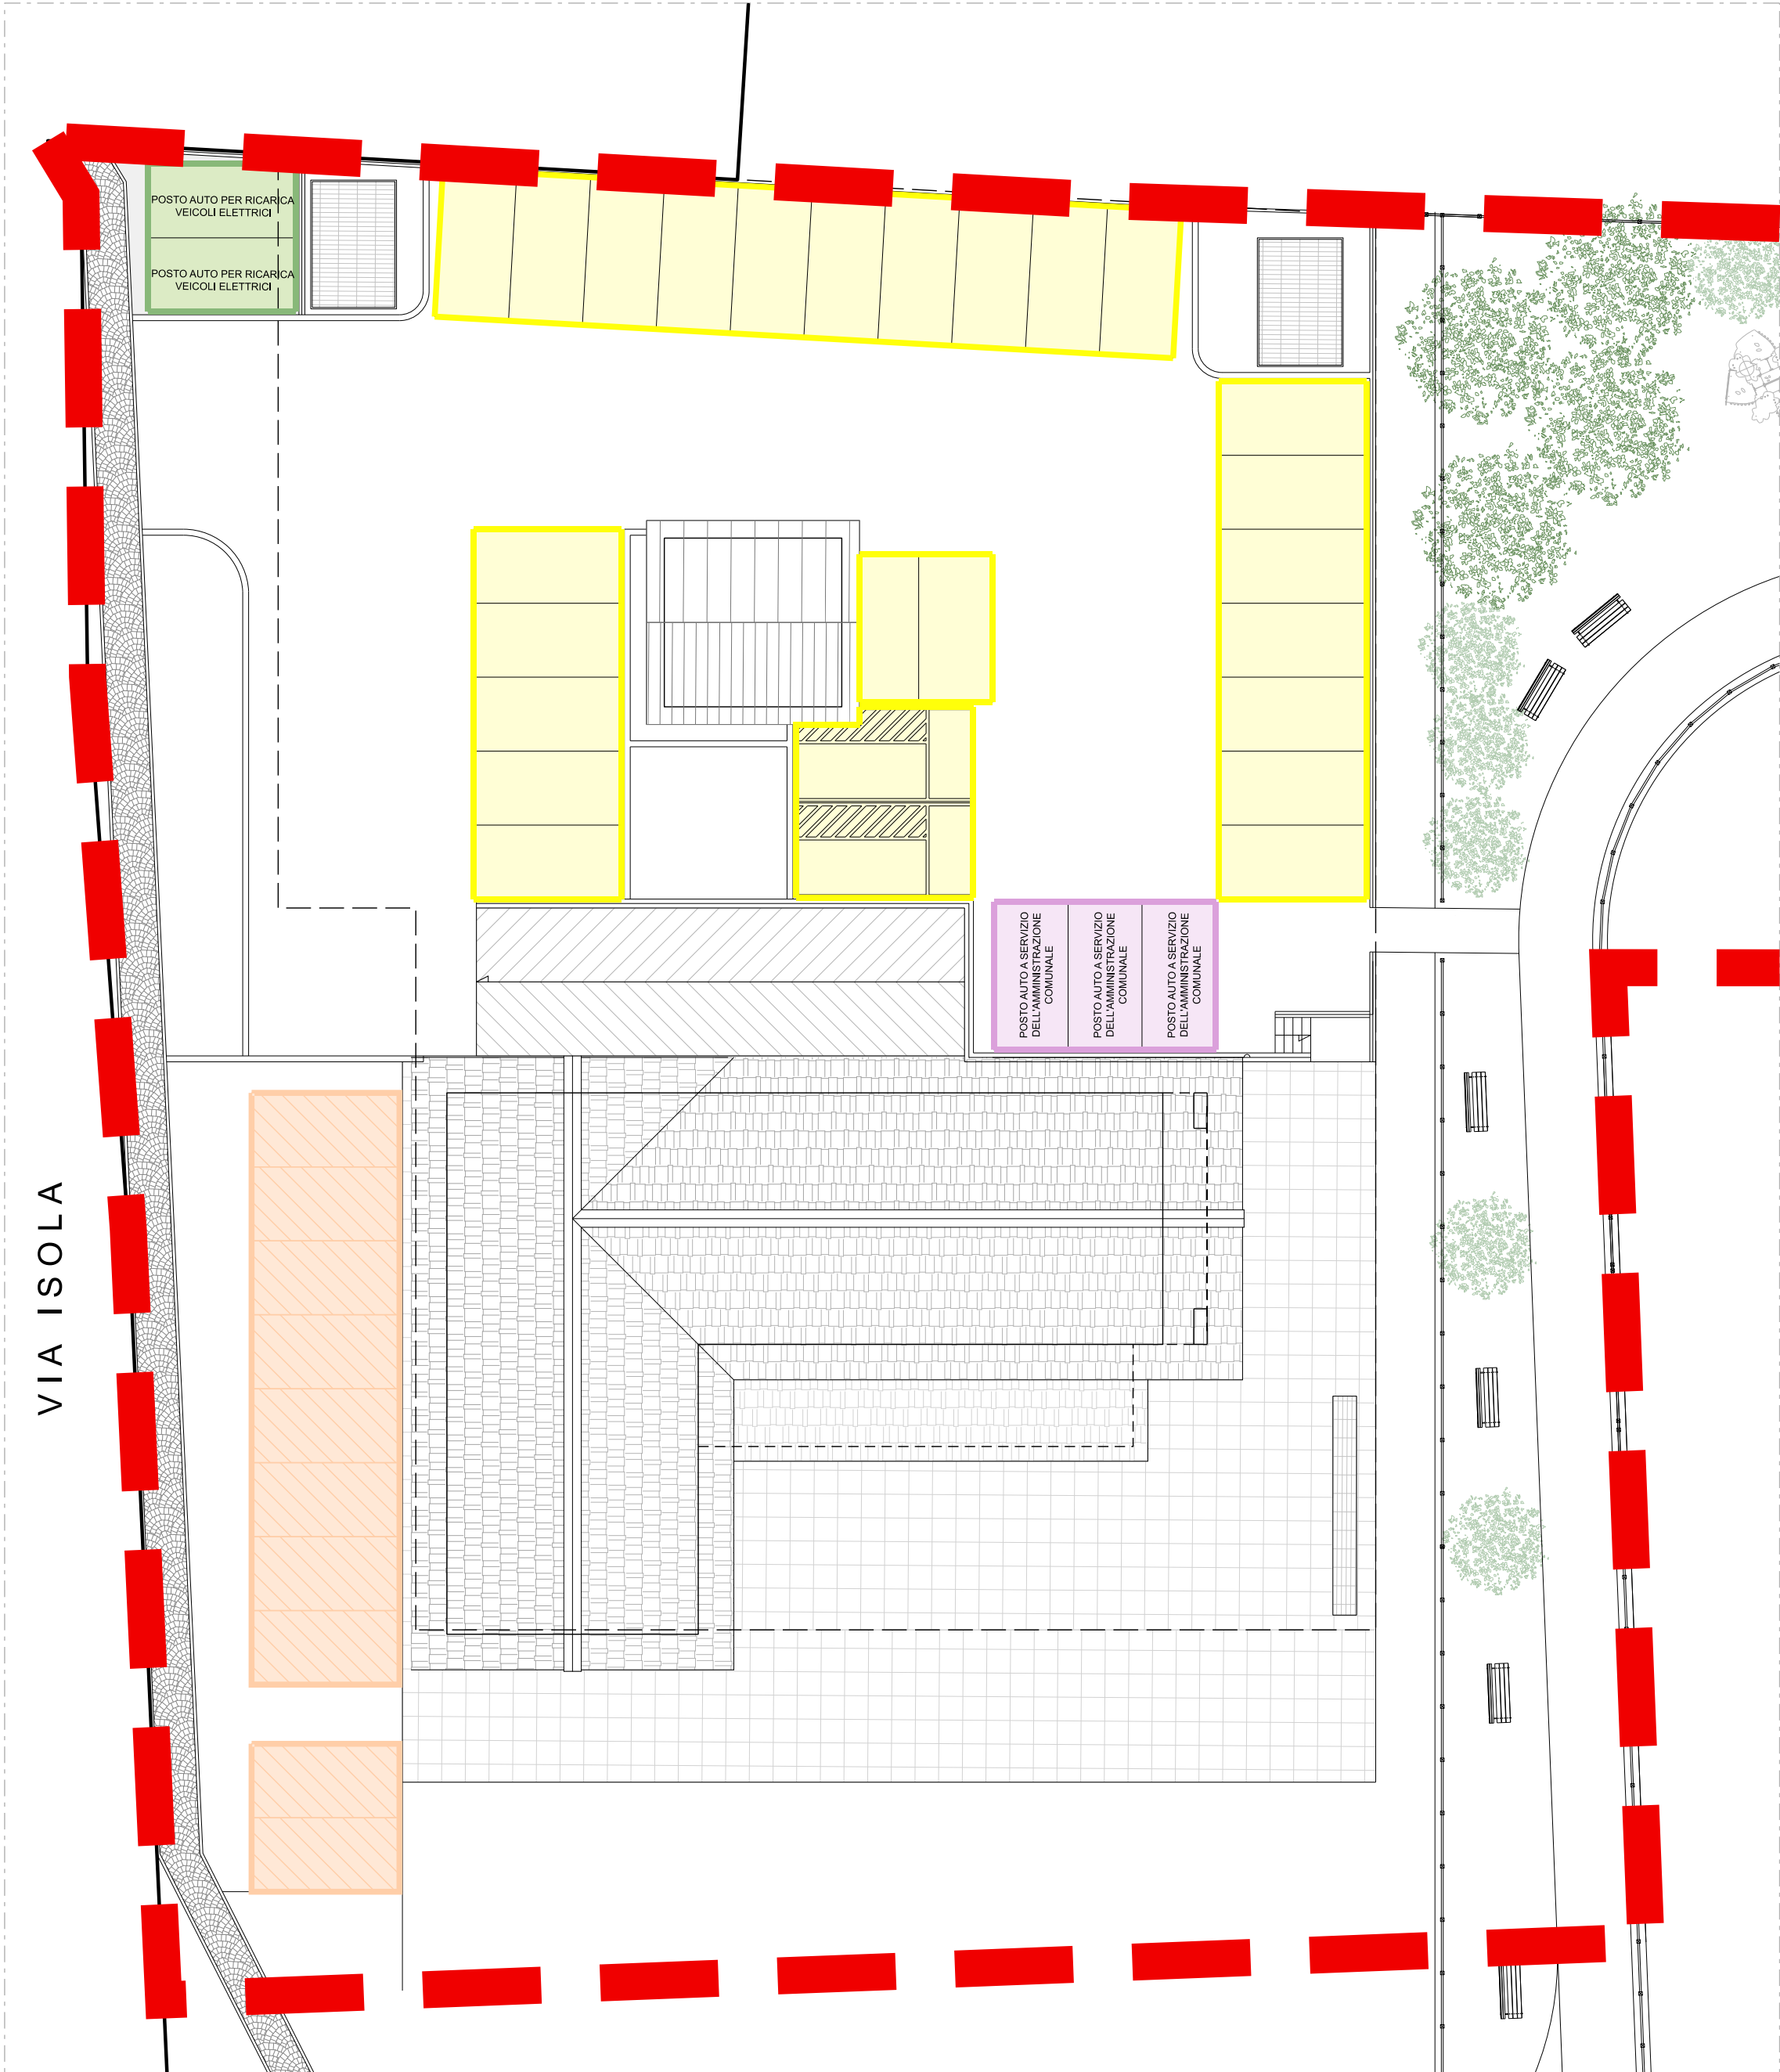

PLANIMETRIA

LEGENDA:

Perimetro "Programma Integrato di Intervento Bar Centro Sci Fondo"

Aree a parcheggio

- Posti auto a servizio del fabbricato - COMMERCIALE - n. 14
- Superficie a parcheggio a servizio del fabbricato - COMMERCIALE - 175,00 mq. (14 posti auto x 12,50mq.)
- Posti auto a servizio del fabbricato - RESIDENZIALE - n. 6
- Superficie a parcheggio a servizio del fabbricato - RESIDENZIALE - 112,50 mq. (6 posti auto x 12,50mq. + 37,50mq. di area di manovra)
- Posti auto privati ad uso pubblico - n. 48
- Posti auto privati ad uso pubblico a servizio dell'amministrazione comunale - n. 3
- Posti auto privati ad uso pubblico per veicoli elettrici - n. 2

Tav.4.5	P.I.I.	20/09/2025	R.M.	A.G.	A.G.	02
Tav.4.5	P.I.I.	02/06/2025	R.M.	A.G.	A.G.	01
Tav.4.5	P.I.I.	07/10/2024	R.M.	A.G.	A.G.	00
Nome del file :	Fase di lavoro :	Data :	Redatto :	Verificato :	Approvato :	Revisione :

COMUNE DI LIVIGNO
PROVINCIA DI SONDRIO

PROGRAMMA INTEGRATO DI INTERVENTO
BAR CENTRO SCI FONDO
IN VARIANTE AL P.G.T. VIGENTE

	EDER S.A.S.	data: 20/09/2025	
	PROGETTO		
	Individuazione parcheggi e aree di manovra	allegato n° 4	tav. n° 5
		progettisti: Arch. Alberto Gavazzi Arch. Simone Songini	
		scala: 1:200	

Studio: Via Bottà, 6-23017 Morbegno tel. 0342.612808 e-mail alberto@studioarkgeo.it C.F. GVZ LRT 60D30 F712V