





PIANTA PIANO INTERRATO




PIANTA PIANO TERRA

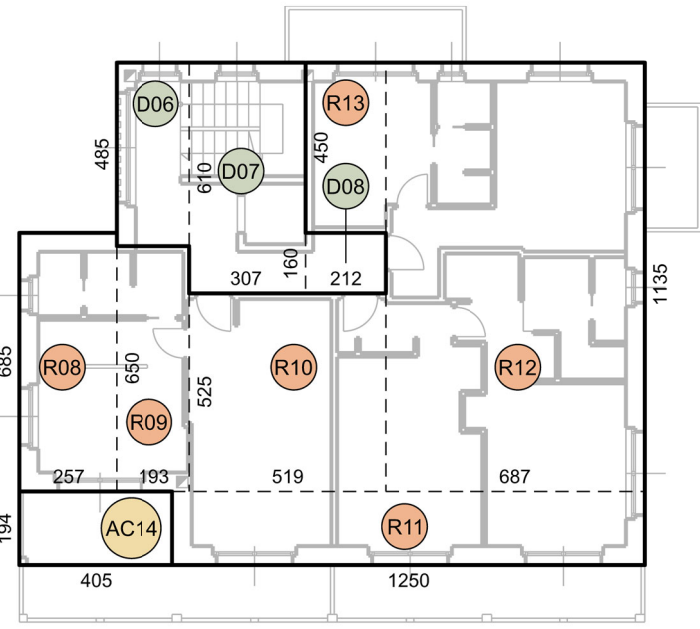

PIANTA PIANO PRIMO

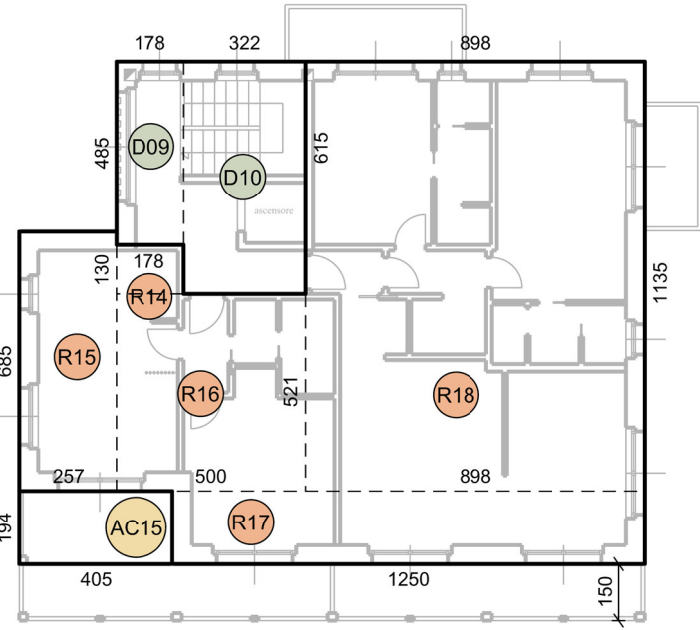

PIANTA PIANO SECONDO

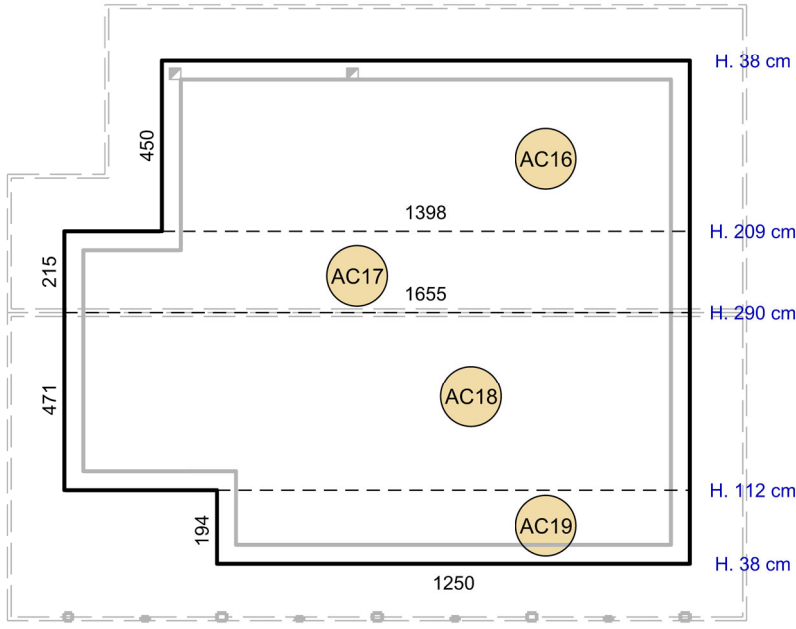

PIANTA PIANO SOTTOTETTO

LEGENDA:

Destinazioni d'uso

- AC00 Accessoria
- AC00 Autorimessa
- D00 Connettiva
- C00 Commerciale
- R00 Residenziale

Tav.7.3	P.I.I.	22/04/2026	R.M.	A.G.	A.G.	00
Nome del file :	Fase di lavoro :	Data :	Redatto :	Verificato :	Approvato :	Revisione :

COMUNE DI LIVIGNO				
PROVINCIA DI SONDRIO				
PROGRAMMA INTEGRATO DI INTERVENTO				
EX CASA SUSANNA				
IN VARIANTE AL P.G.T. VIGENTE				
	SILENE SPORT S.N.C.		data:	
			22/04/2026	
	PROGETTO			
	Schemi di conteggio superficie lorda in base alle destinazioni d'uso urbanistiche: Pianta piano interrato - Pianta piano terra Pianta piano primo - Pianta piano secondo		allegato n°	tav. n°
			7	3
	progettisti: Arch. Alberto Gavazzi Arch. Simone Songini		scala: 1:200	
Studio: Via Bottà, 6-23017 Morbegno tel. 0342.612808 e-mail alberto@studioarkgeo.it C.F. GVZ LRT 60D30 F712V				