



CALCOLO SUPERFICIE LORDA IN
BASE ALLE DESTINAZIONI D'USO
URBANISTICHE
ai sensi dell'art.6

LEGENDA:


- AC00 Accessoria
AC00 Autorimessa
DO0 Connettiva
CO0 Commerciale

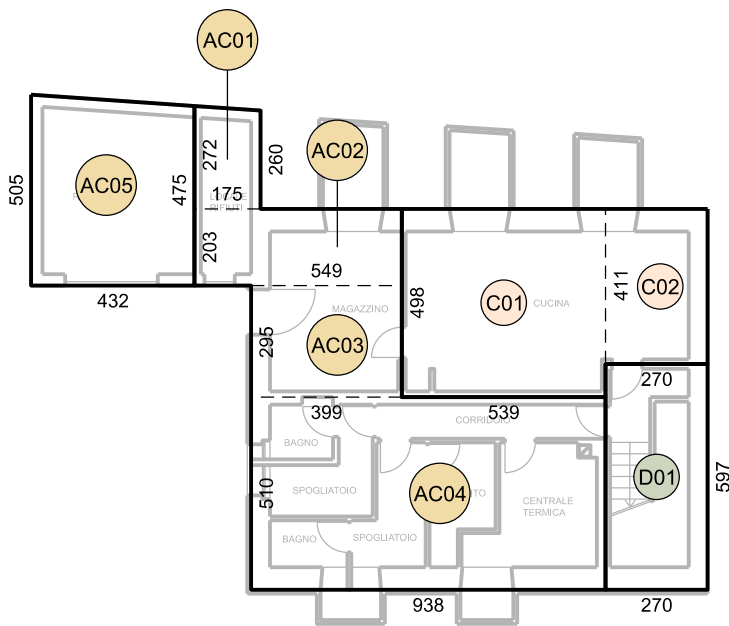


PIANTA PIANO INTERRATO

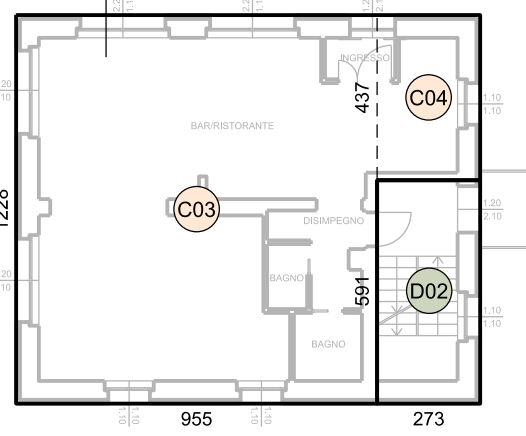


PIANTA PIANO TERRA

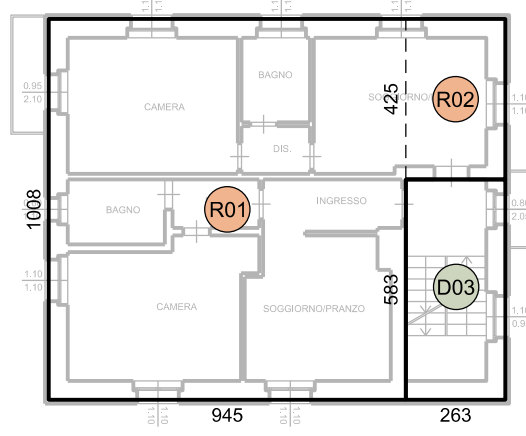


PIANTA PIANO PRIMO

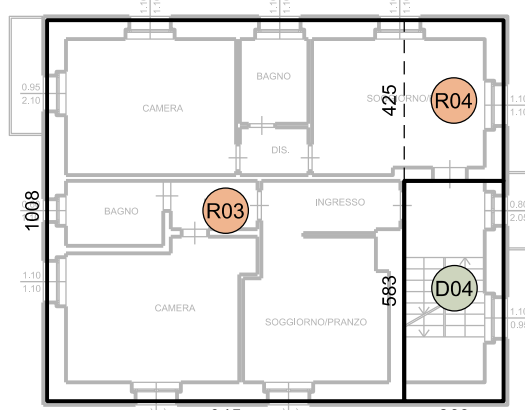

PIANTA PIANO SECONDO

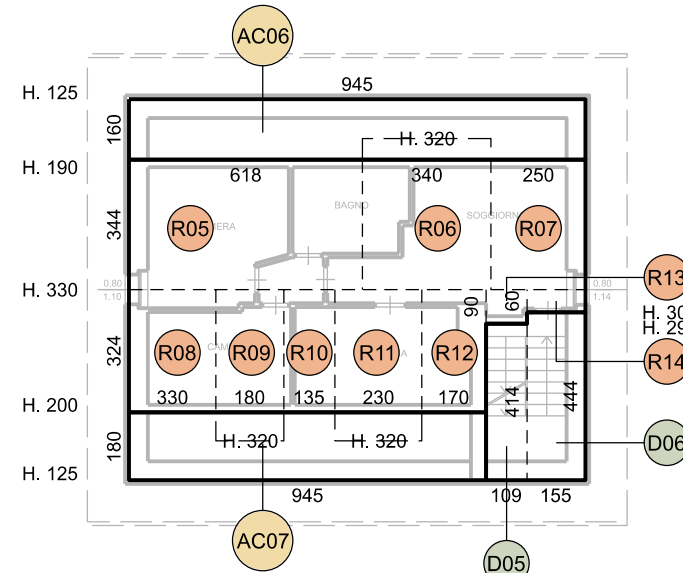

PIANTA PIANO SOTTOTETTO

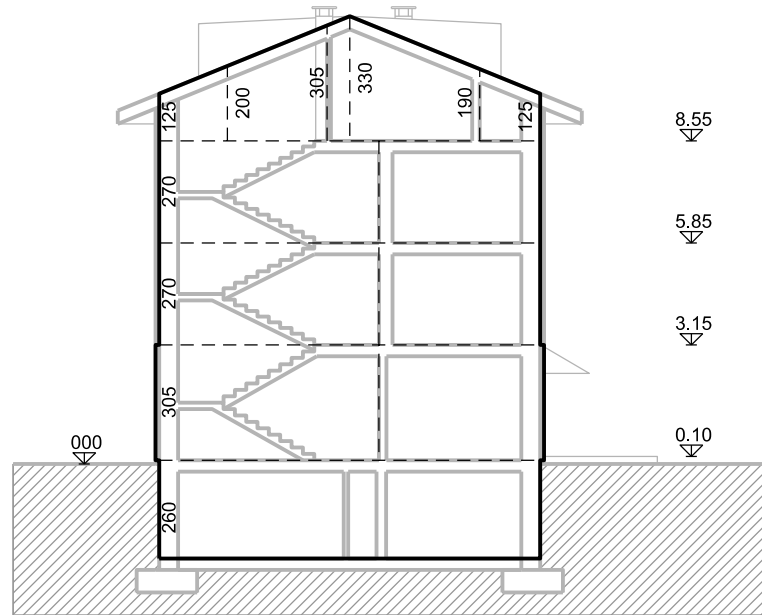

SEZIONE

Tav.6.2	P.I.L.	28/03/2025	R.M.	A.G.	A.G.	00
Nome del file :	Fase di lavoro :	Data :	Redatto :	Verificato :	Approvato :	Revisione :

COMUNE DI LIVIGNO				
PROVINCIA DI SONDRIO				
PROGRAMMA INTEGRATO DI INTERVENTO				
EX CASA SUSANNA				
IN VARIANTE AL P.G.T. VIGENTE				
	SILENE SPORT S.N.C.		data: 28/03/2025	
	STATO DI FATTO			
	Schemi di conteggio superficie lorda in base alle destinazioni d'uso urbanistiche Schema di conteggio superficie coperta		allegato n° 6	tav. n° 2
	progettisti: Arch. Alberto Gavazzi Arch. Simone Songini		scala: 1:200	
Studio: Via Bottà, 6-23017 Morbegno tel. 0342.612808 e-mail alberto@studioarkgeo.it C.F. GVZ LRT 60D30 F712V				