
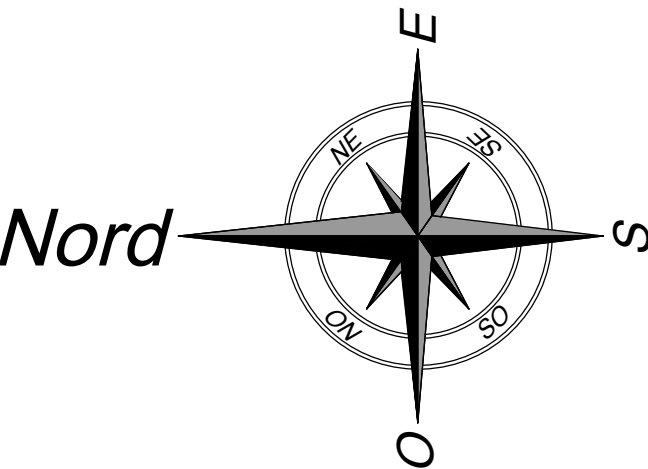




PIANTA PIANO SEMINTERRATO

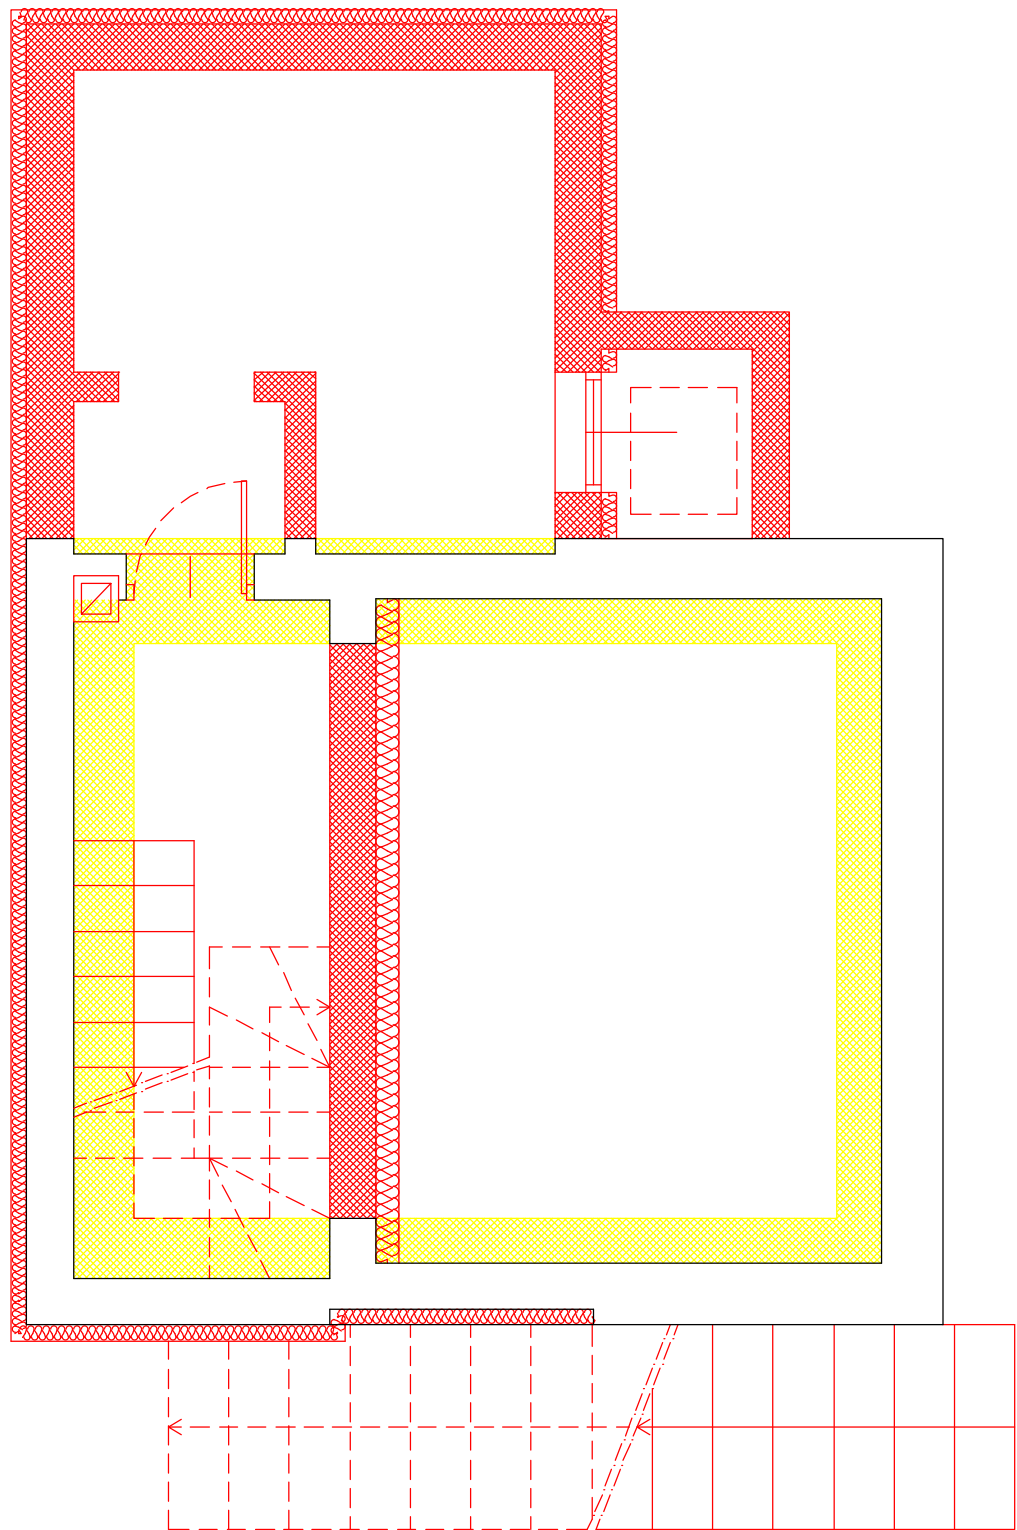

Legenda

- Demolizioni
- Costruzioni

PIANTA PIANO TERRA

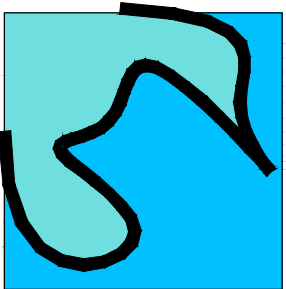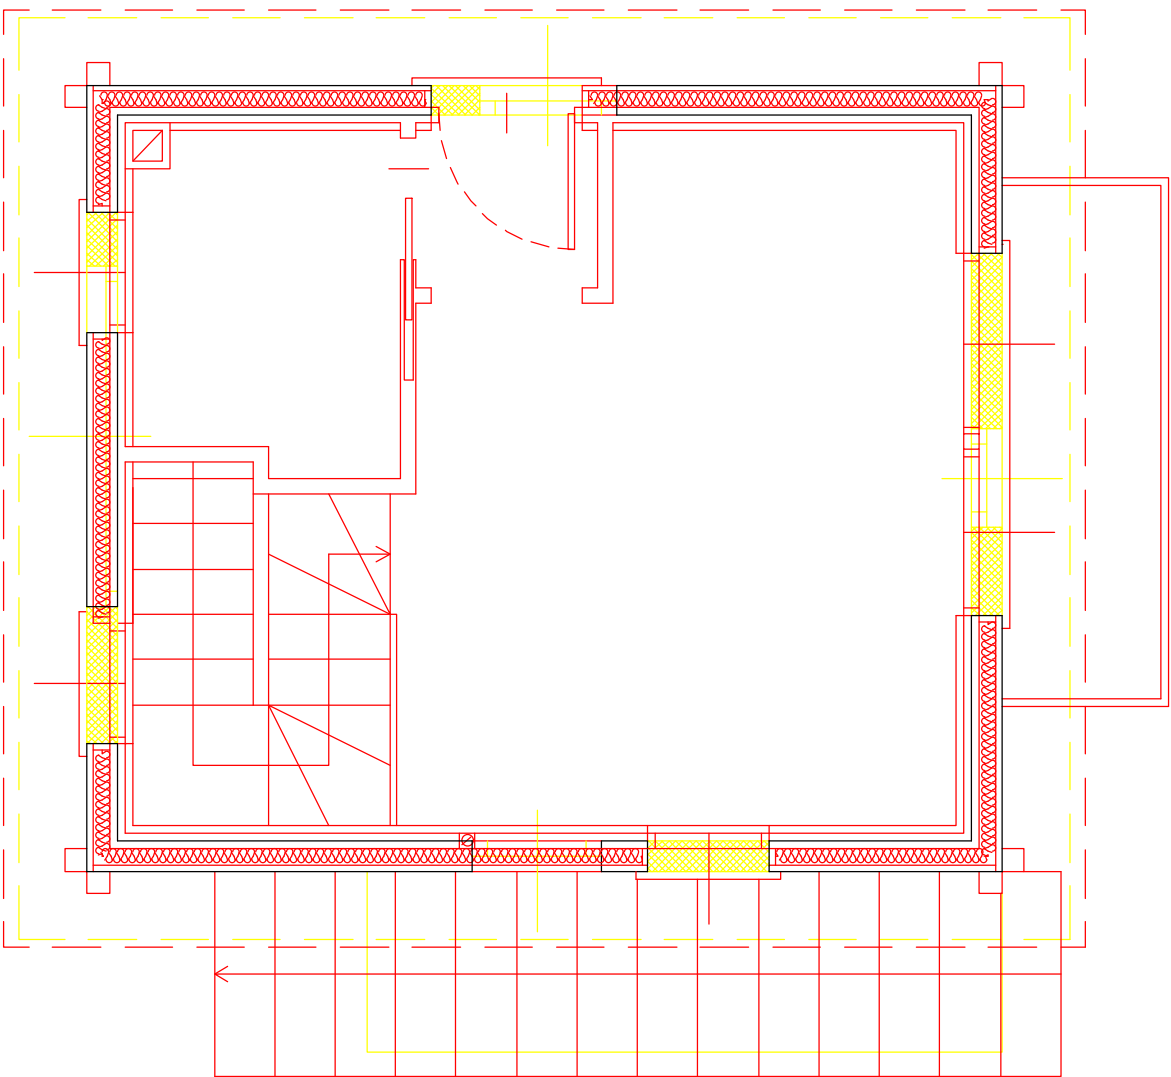

STUDIO ASSOCIATO
D.M.P.

Via Dala Gesa n.661 -23041- Livigno (SO)
tel./fax (0342) 997561
e-mail : info@studiodmp.eu
c.f. 92017290146

Geometra MOTTINI DAVIDE c.f.MIT DVD 65721 E621U Collegio Geometri Prov. di Sondrio n.1043
Geometra PINI MASSIMO c.f.PNI MSM 72A18 E200R Collegio Geometri Prov. di Sondrio n.1158
Architetto BORMOLINI BRIAN c.f.BRM BRN 88A24 Z133B Ordine Architetti Prov. di Sondrio n.515

Comune: LIVIGNO Provincia: SONDRIO

Località/Via : VAL FEDERIA

Identificazione catastale :
Foglio n. 18 Mapp. n. 672 - 685

Progetto : **PIANO DI RECUPERO EDILIZIO URBANO**
INTERVENTO DI RISTRUTTURAZIONE EDILIZIA
MEDIANTE DEMOLIZIONE E RICOSTRUZIONE DI
FABBRICATO ESISTENTE CON CAMBIO DI
DESTINAZIONE D'USO E REALIZZAZIONE VANO
TECNICO INTERRATO

Oggetto : PIANA SEMINTERRATO - TERRA
COMPARATIVA

Committenti: SIG.RA LUMINA DANIELA

Tavola:

4

Scala :

1:50

Data :

GENNAIO 2025

Aggiornamento :

MARZO 2025

File :

2025/LUMINA DANIELA/GARAGE FEDERIA

Aggiornamenti :

Data :

Data :

DSGN :

CNTL :

I tecnici

Geom. Massimo Pini

Il presente documento è sottoscritto con firma
digitale ai sensi dell'art.21 del d.lgs. 82/2005

Arch. Brian Bormolini

Il presente documento è sottoscritto con firma
digitale ai sensi dell'art.21 del d.lgs. 82/2005