




SEZIONE A-A

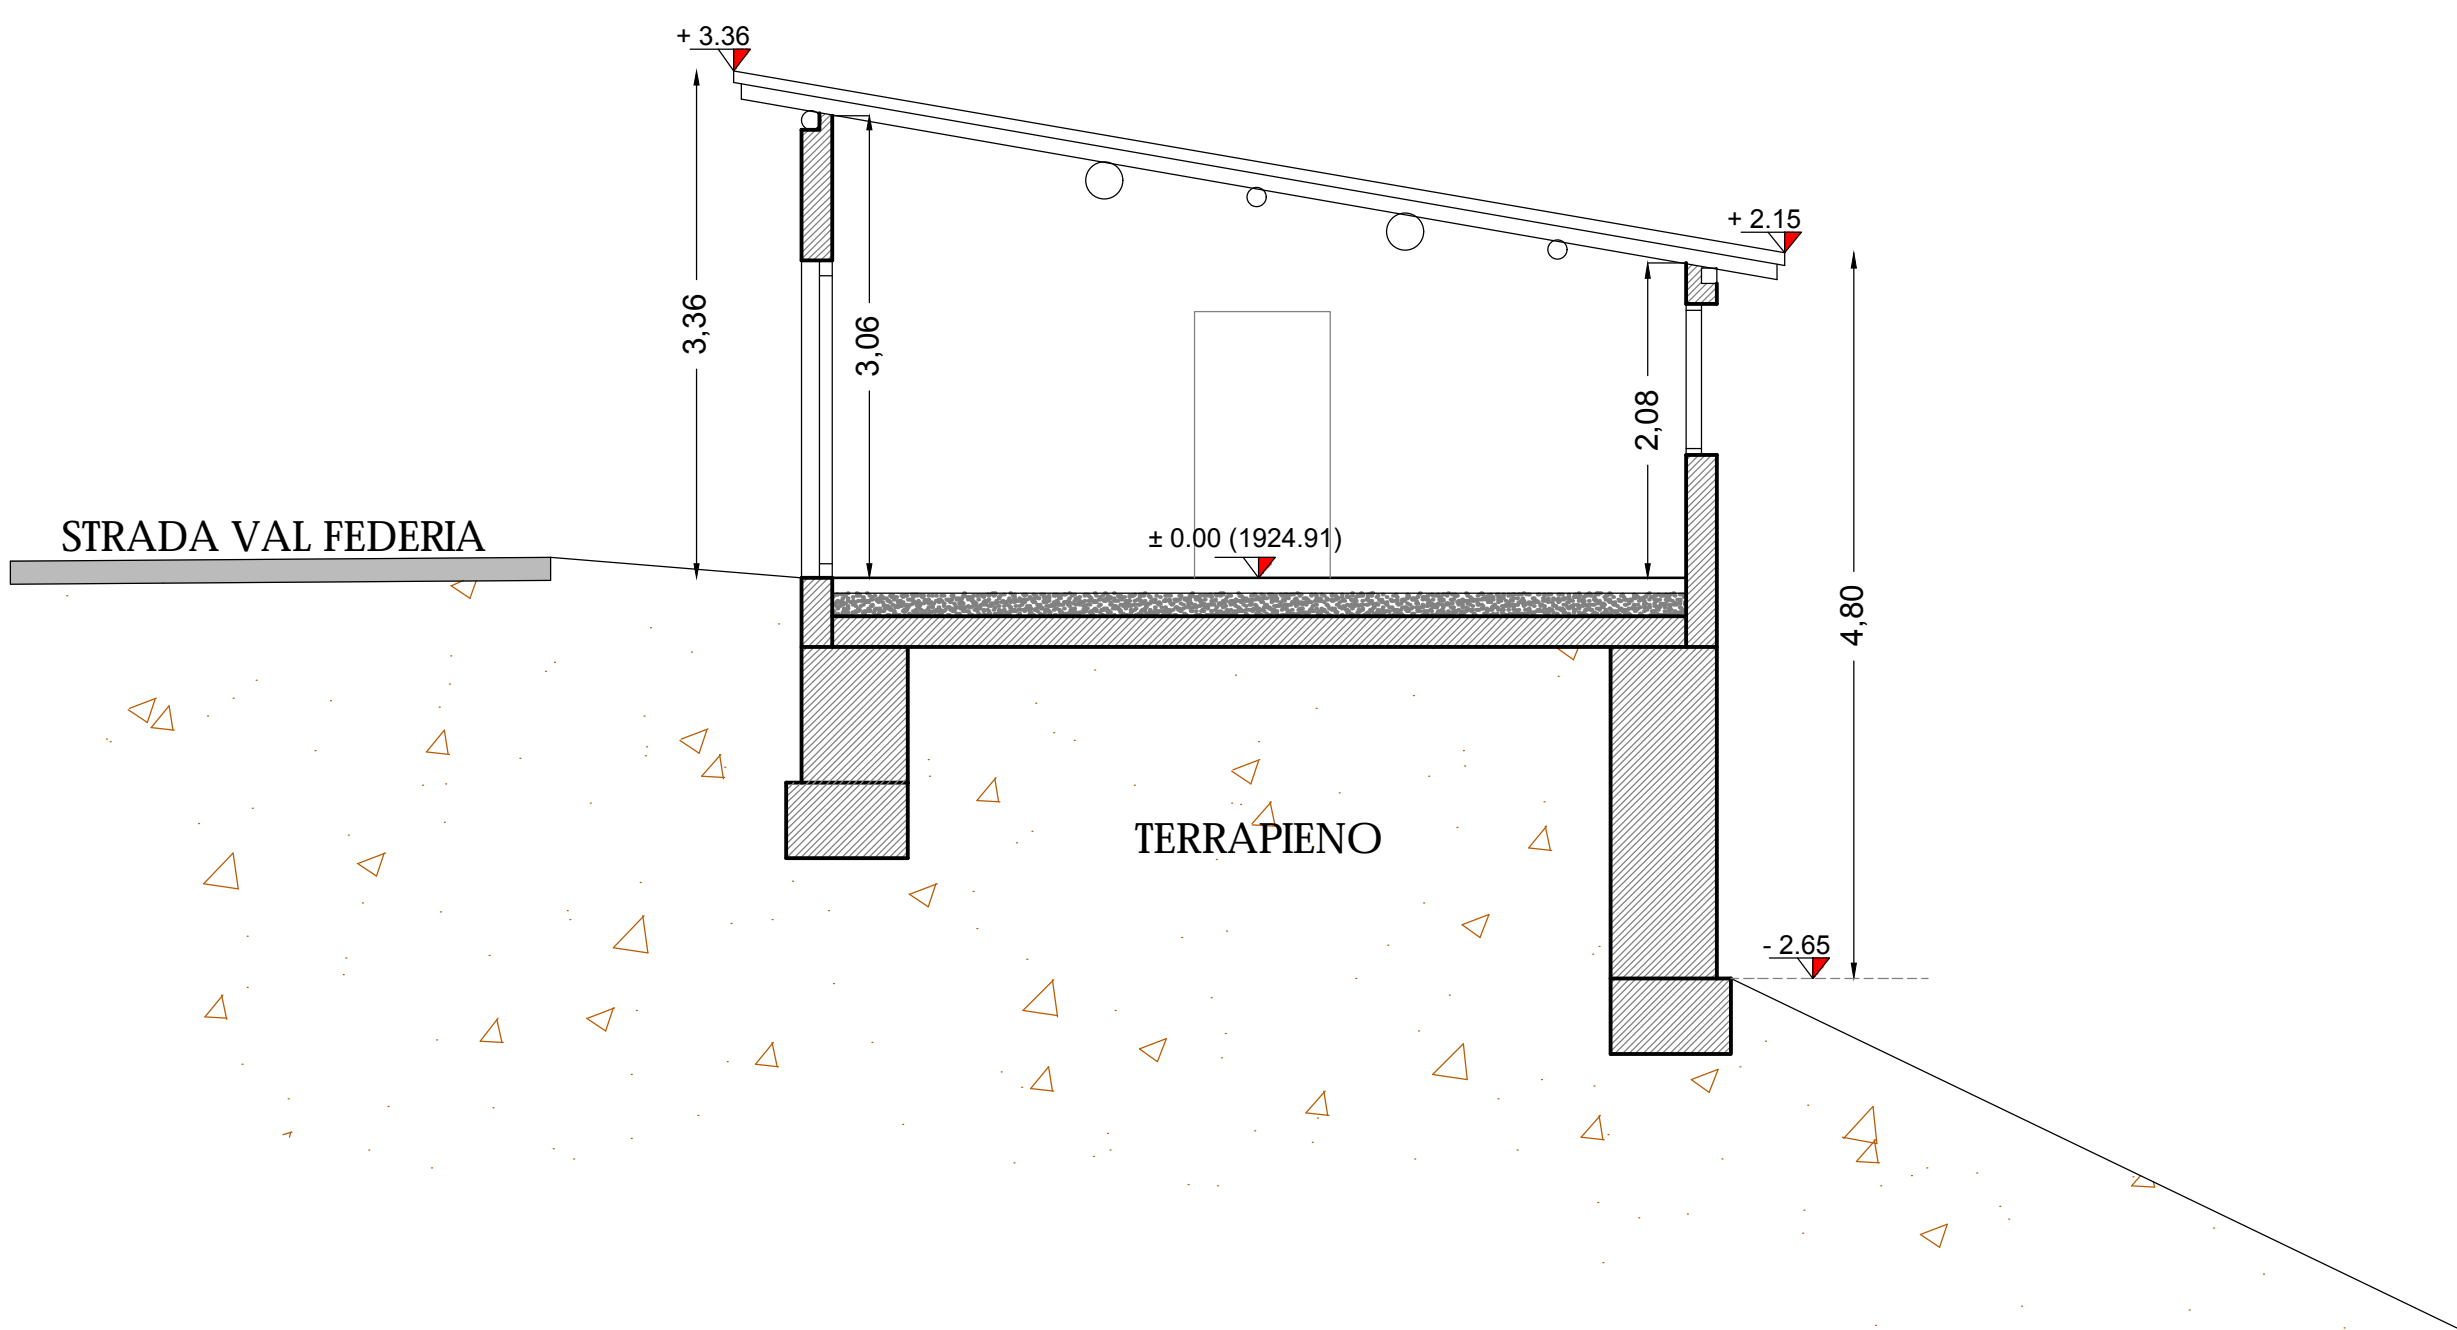




SEZIONE B-B

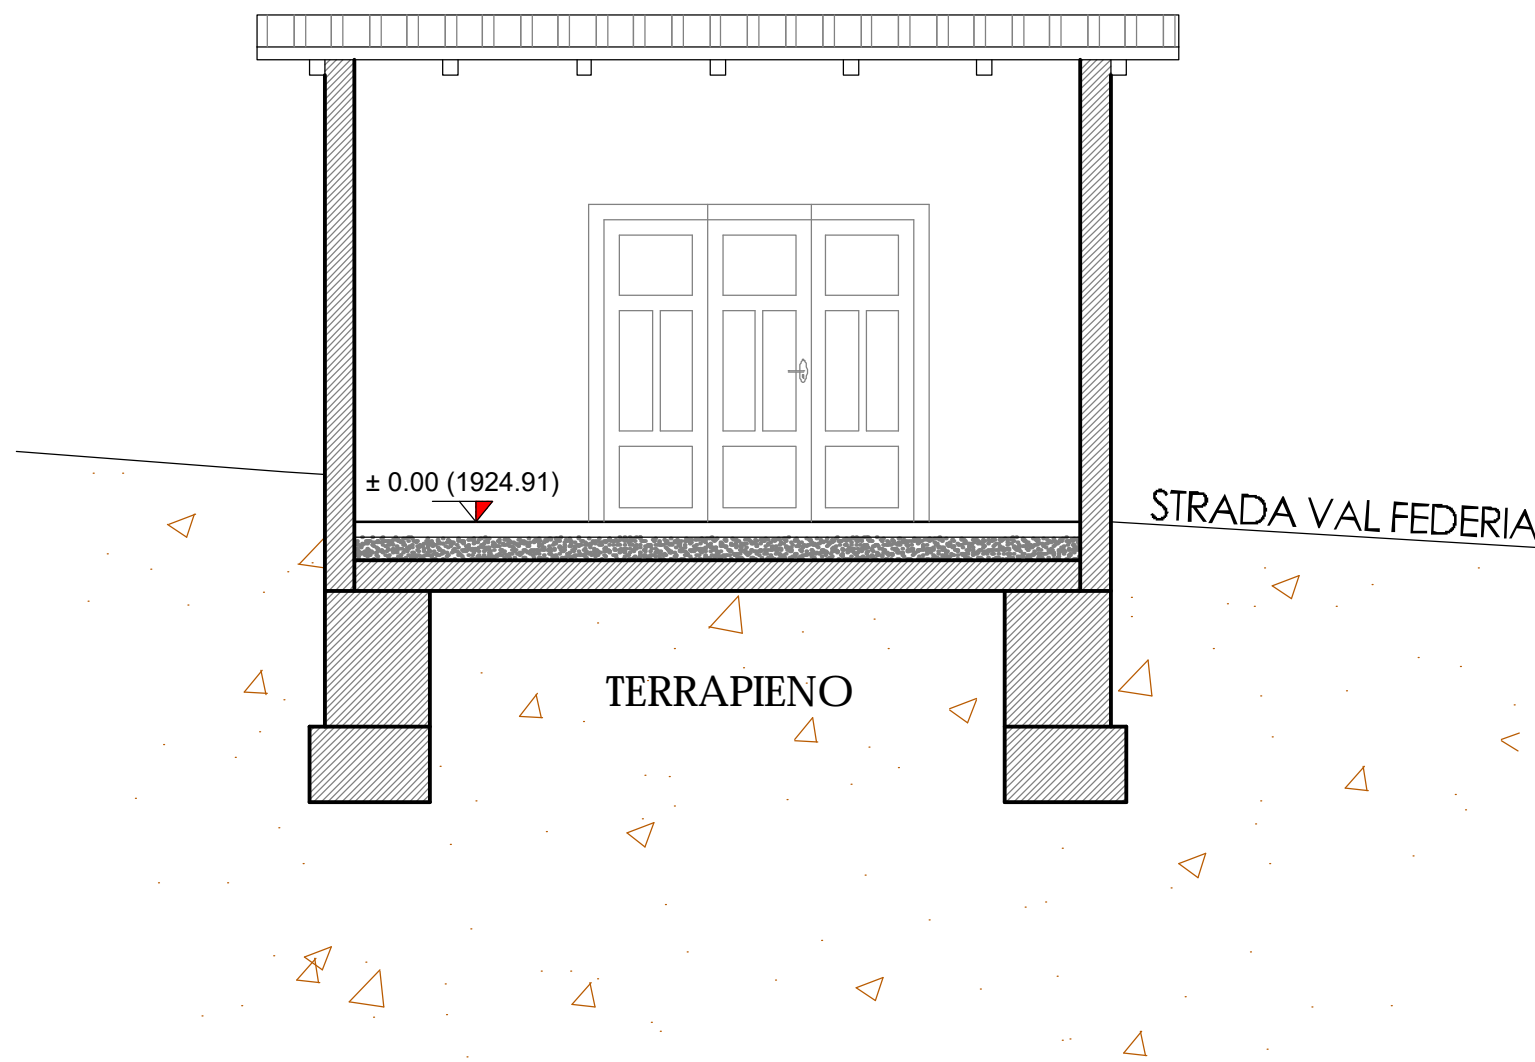

PIANTA PIANO SEMINTERRATO

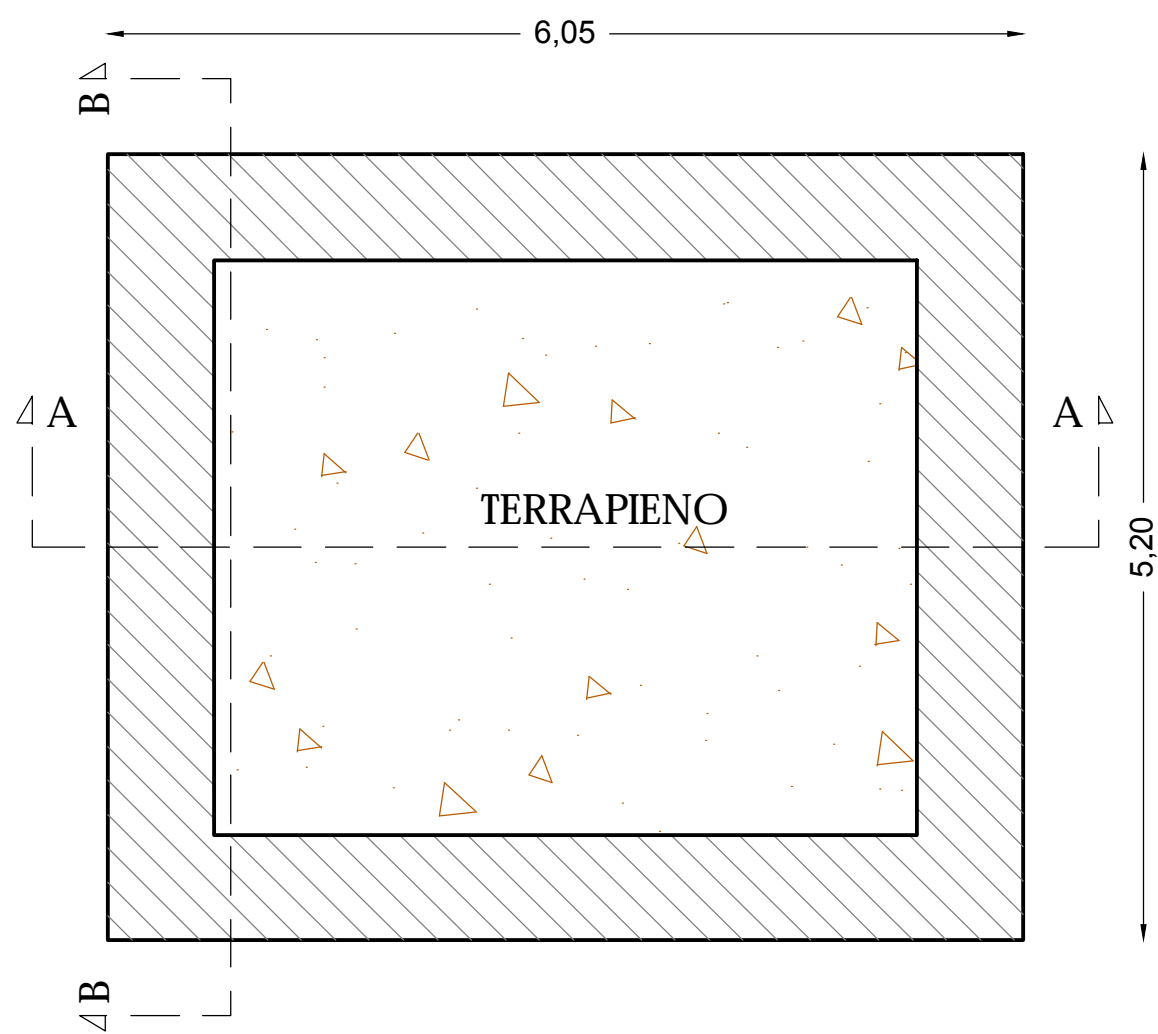

PIANTA PIANO TERRA

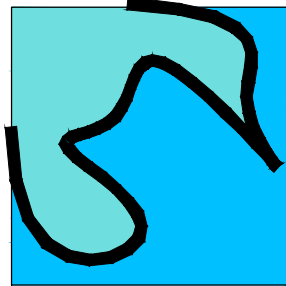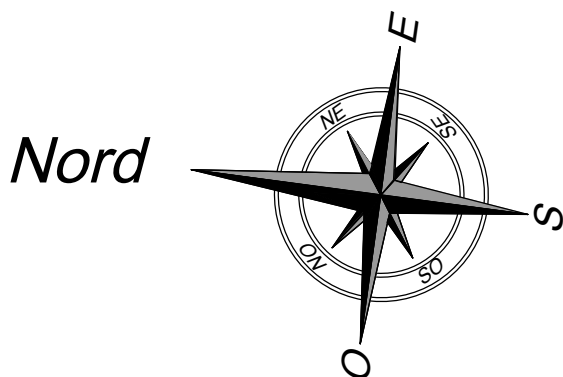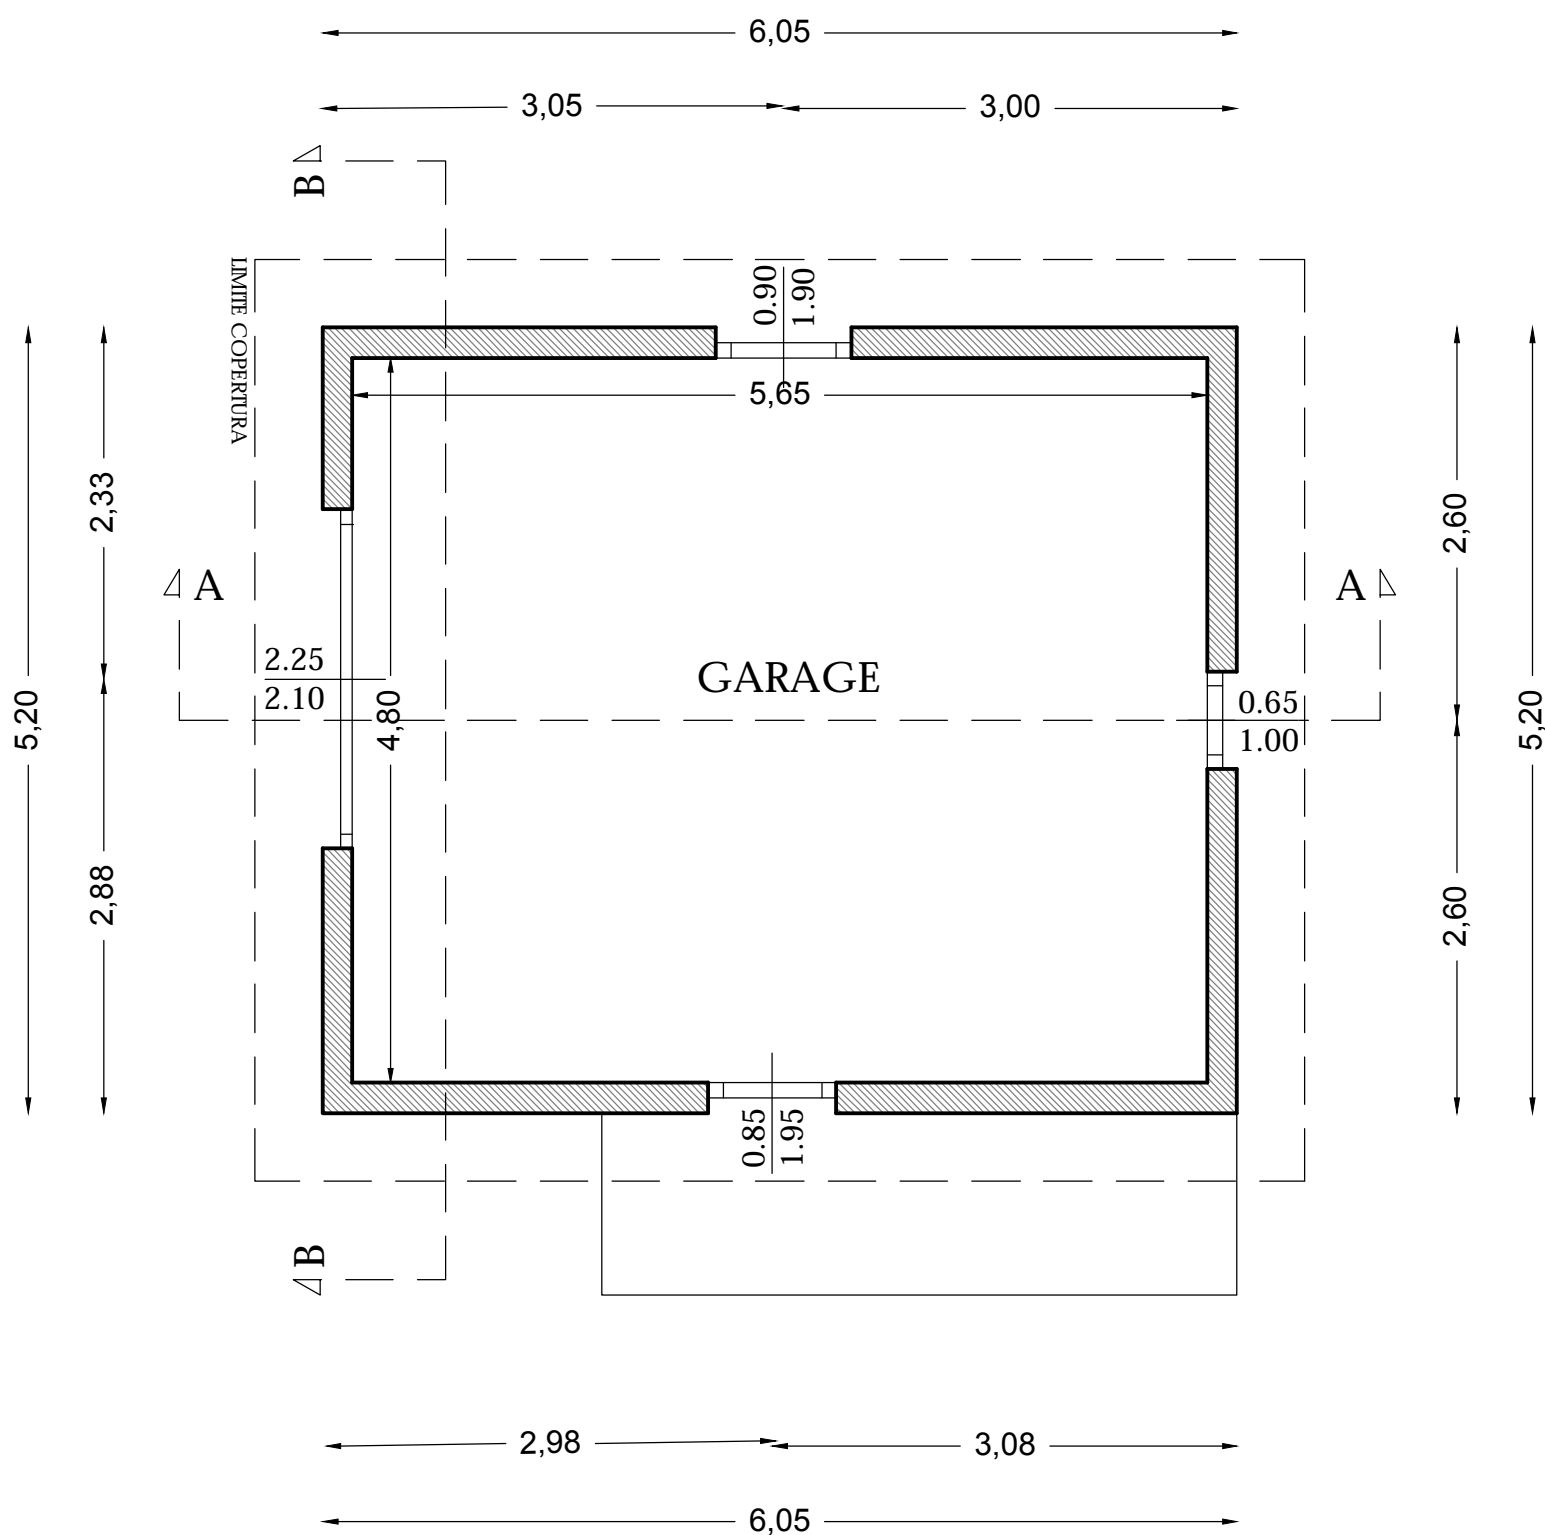

STUDIO ASSOCIATO
D.M.P.

Via Dala Gesa n.661 - 23041 - Livigno (SO)
tel./fax (0342) 997561
e-mail: info@studioomp.eu
c.f. 92017290146

Geometra MOTTINI DAVIDE c.f. MIT D.V.D. 65721 E621U - Collegio Geometri Prov. di Sondrio n.1043
Geometra PINI MASSIMO c.f. PINI MSM 72A18 E200R - Collegio Geometri Prov. di Sondrio n.1158
Architetto BORMOLINI BRIAN c.f. BRM BRN 88A24 Z133B - Ordine Architetti Prov. di Sondrio n.515

Comune: **LIVIGNO** Provincia: **SONDRIO**

Località/Via: **VAL FEDERIA**

Identificazione catastale :
Foglio n. **18** Mapp. n. **672 - 685**

Progetto: **PIANO DI RECUPERO EDILIZIO URBANO**
INTERVENTO DI RISTRUTTURAZIONE EDILIZIA
MEDIANTE DEMOLIZIONE E RICOSTRUZIONE DI
FABBRICATO ESISTENTE CON CAMBIO DI
DESTINAZIONE D'USO E REALIZZAZIONE VANO
TECNICO INTERRATO

Oggetto: **PIANTE - SEZIONI**
STATO DI FATTO

Committenti: **SIG.RA LUMINA DANIELA**

Tavola: B	Scala : 1:50	
	Data : MARZO 2025	Aggiornamento :
	File : 2025/LUMINA DANIELA/GARAGE FEDERIA	
	Aggiornamenti : Data : Data :	

DSGN : CNIL :

I tecnici

Geom. Massimo Pini
Il presente documento è sottoscritto con firma
digitale ai sensi dell'art.21 del d.lgs. 82/2005

Arch. Brian Bormolini
Il presente documento è sottoscritto con firma
digitale ai sensi dell'art.21 del d.lgs. 82/2005

Questo disegno è di proprietà dello Studio Associato D.M.P. Non può essere riprodotto né divulgato senza la nostra autorizzazione.