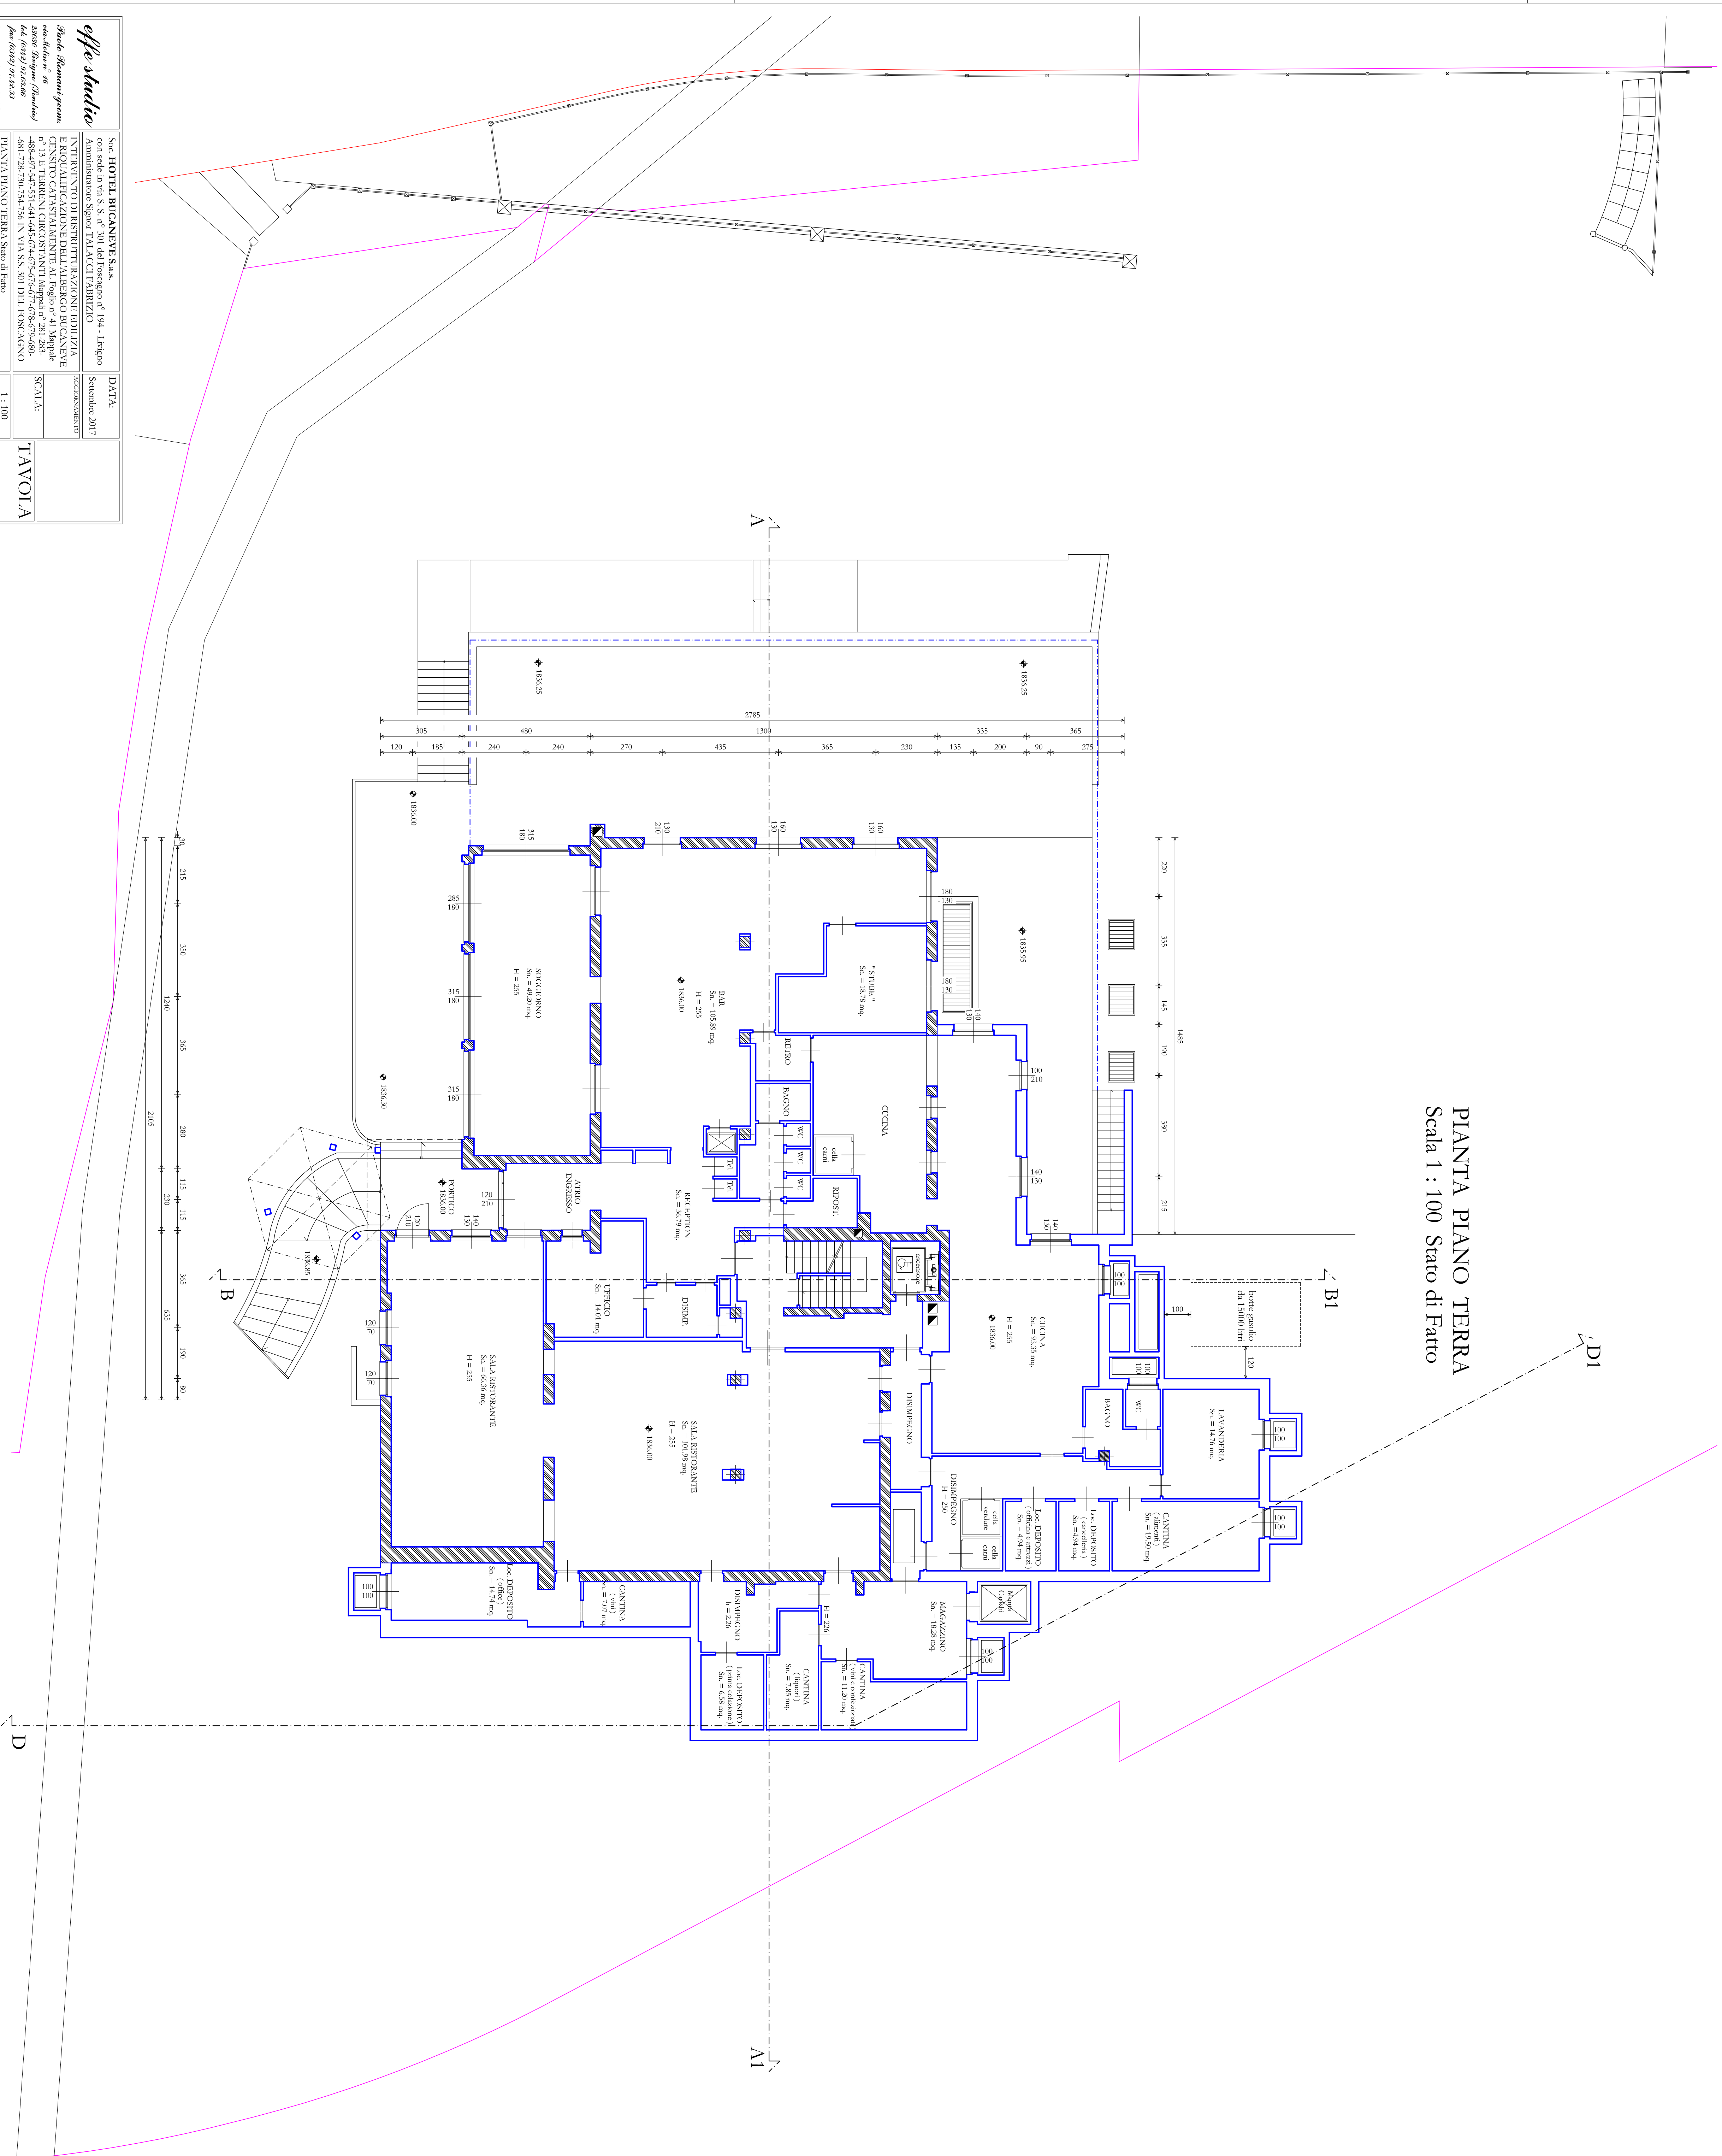


PIANTA PIANO TERRA
Scala 1 : 100 Stato di Fatto

[illegible]