




PIANTA PIANO SECONDO
Scala 1 : 100 Stato di Fatto

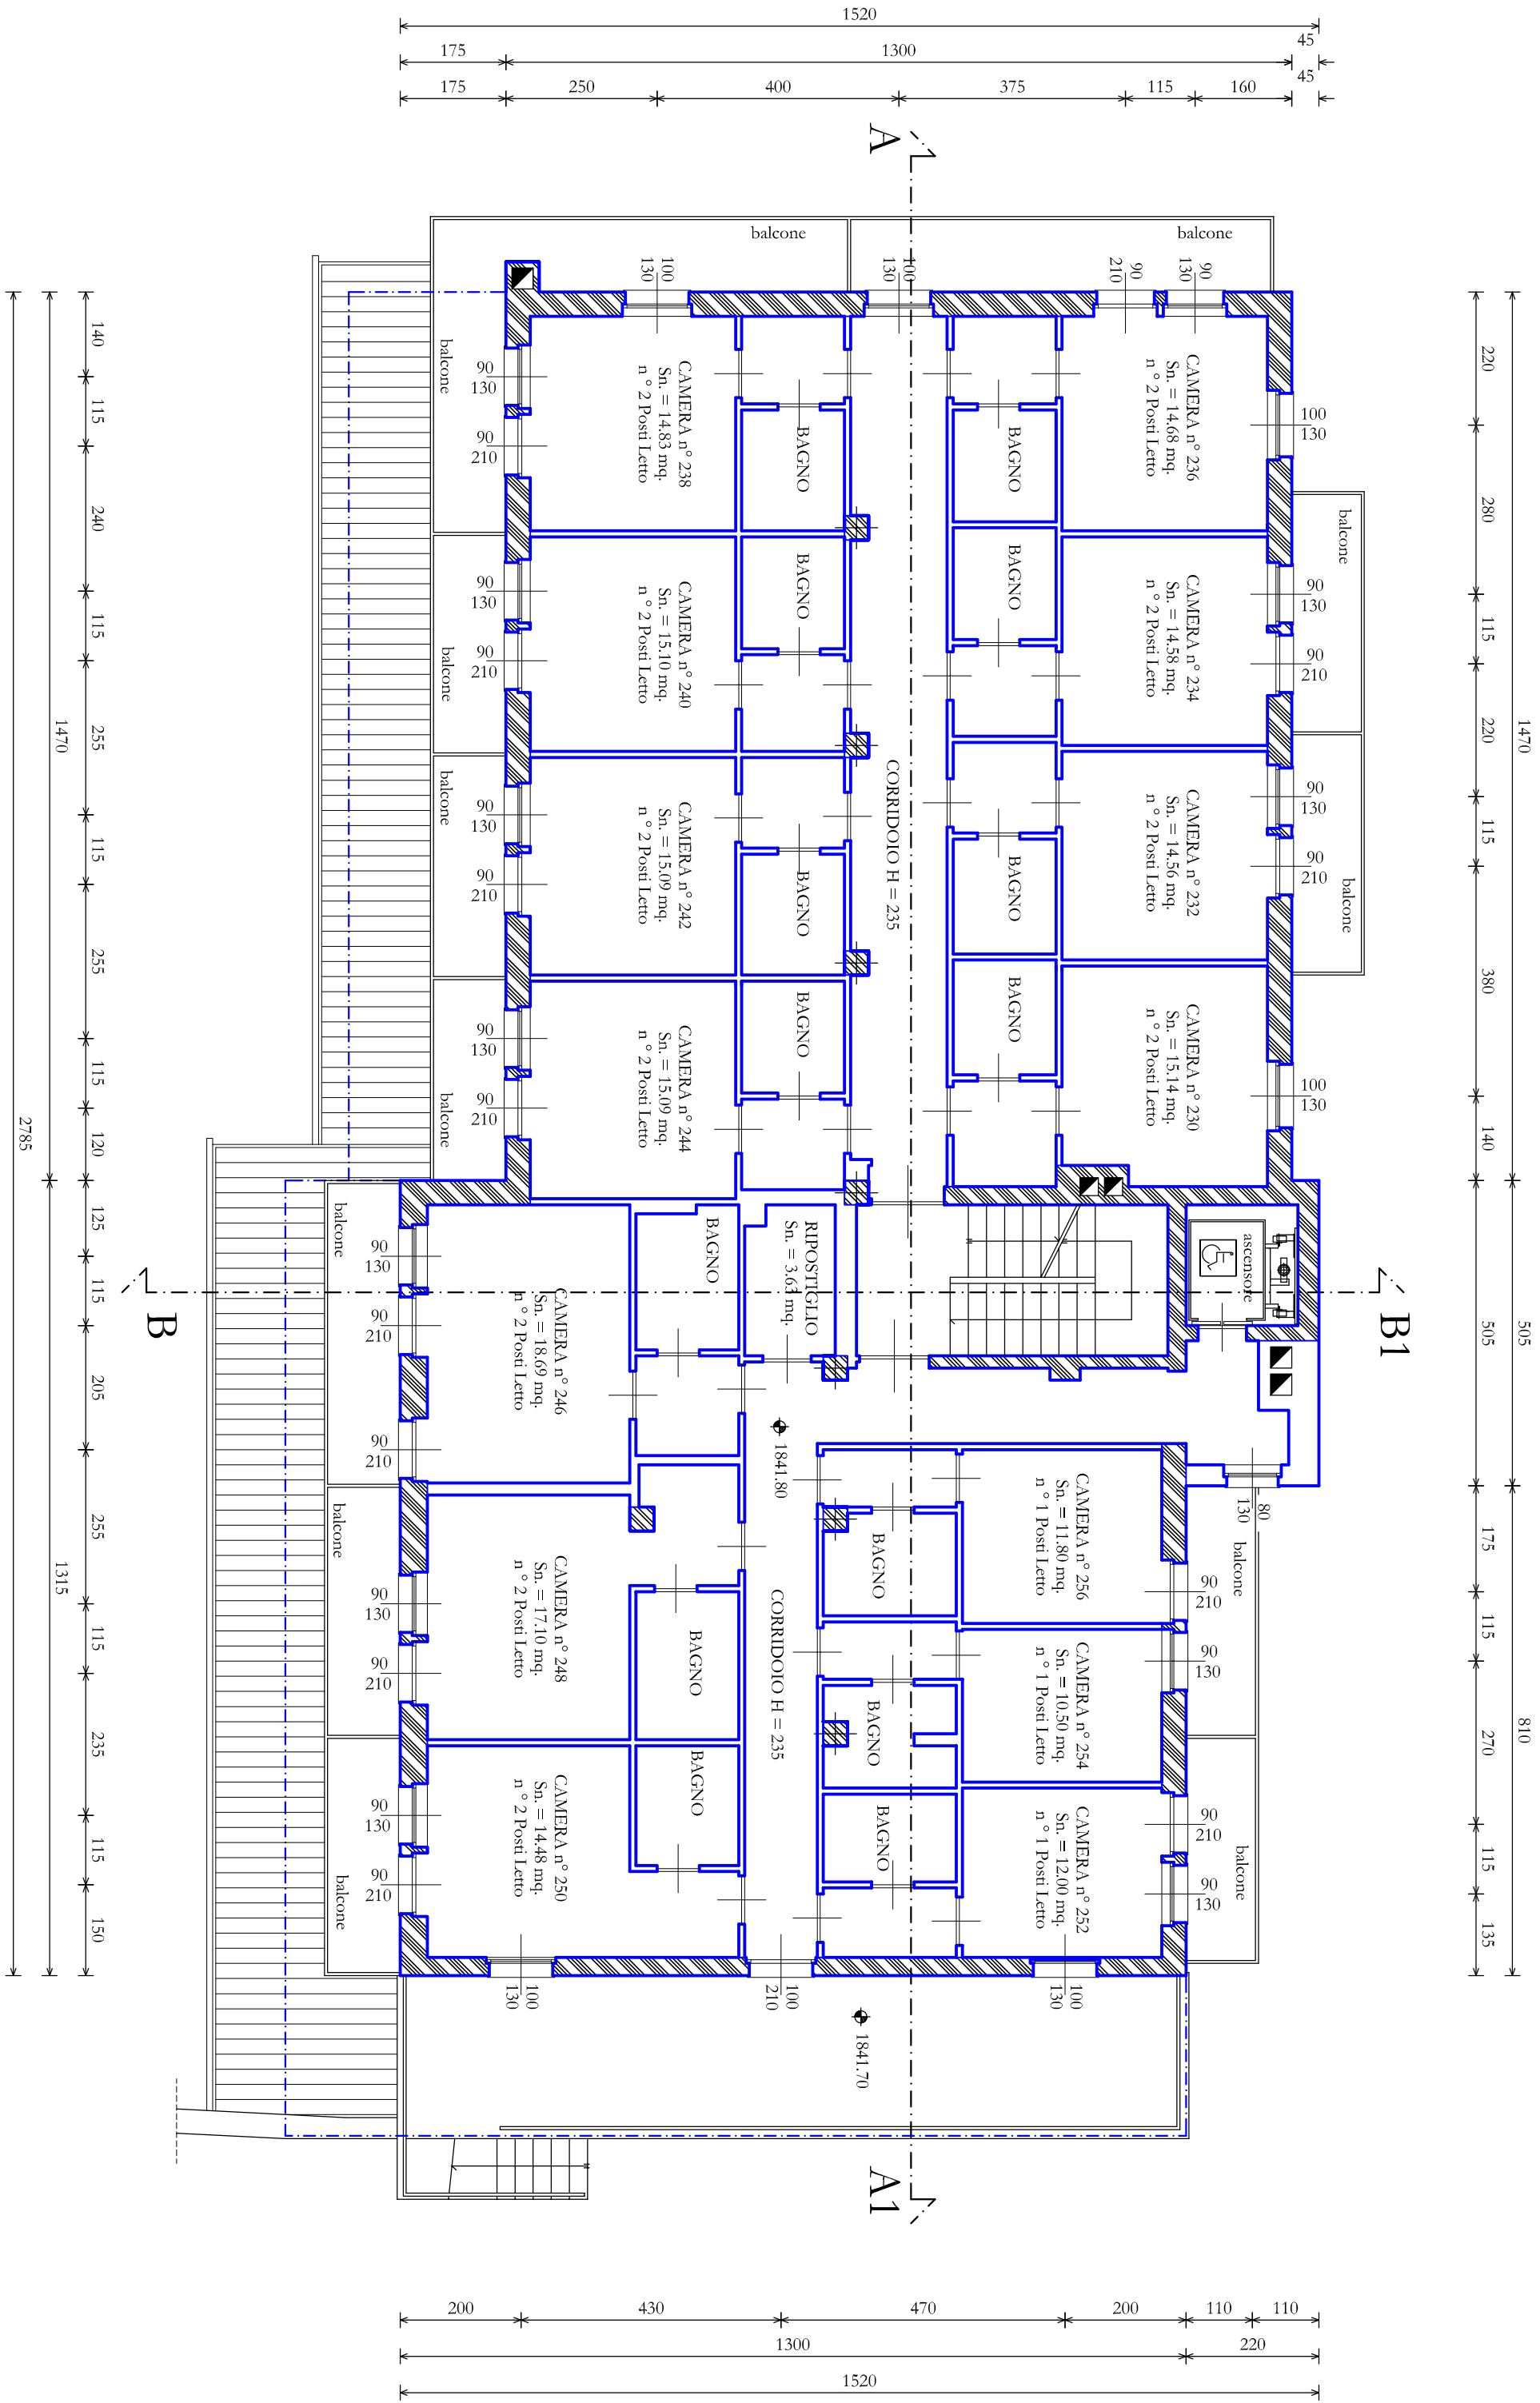

PIANTA PIANO QUARTO
Scala 1 : 100 Stato di Fatto

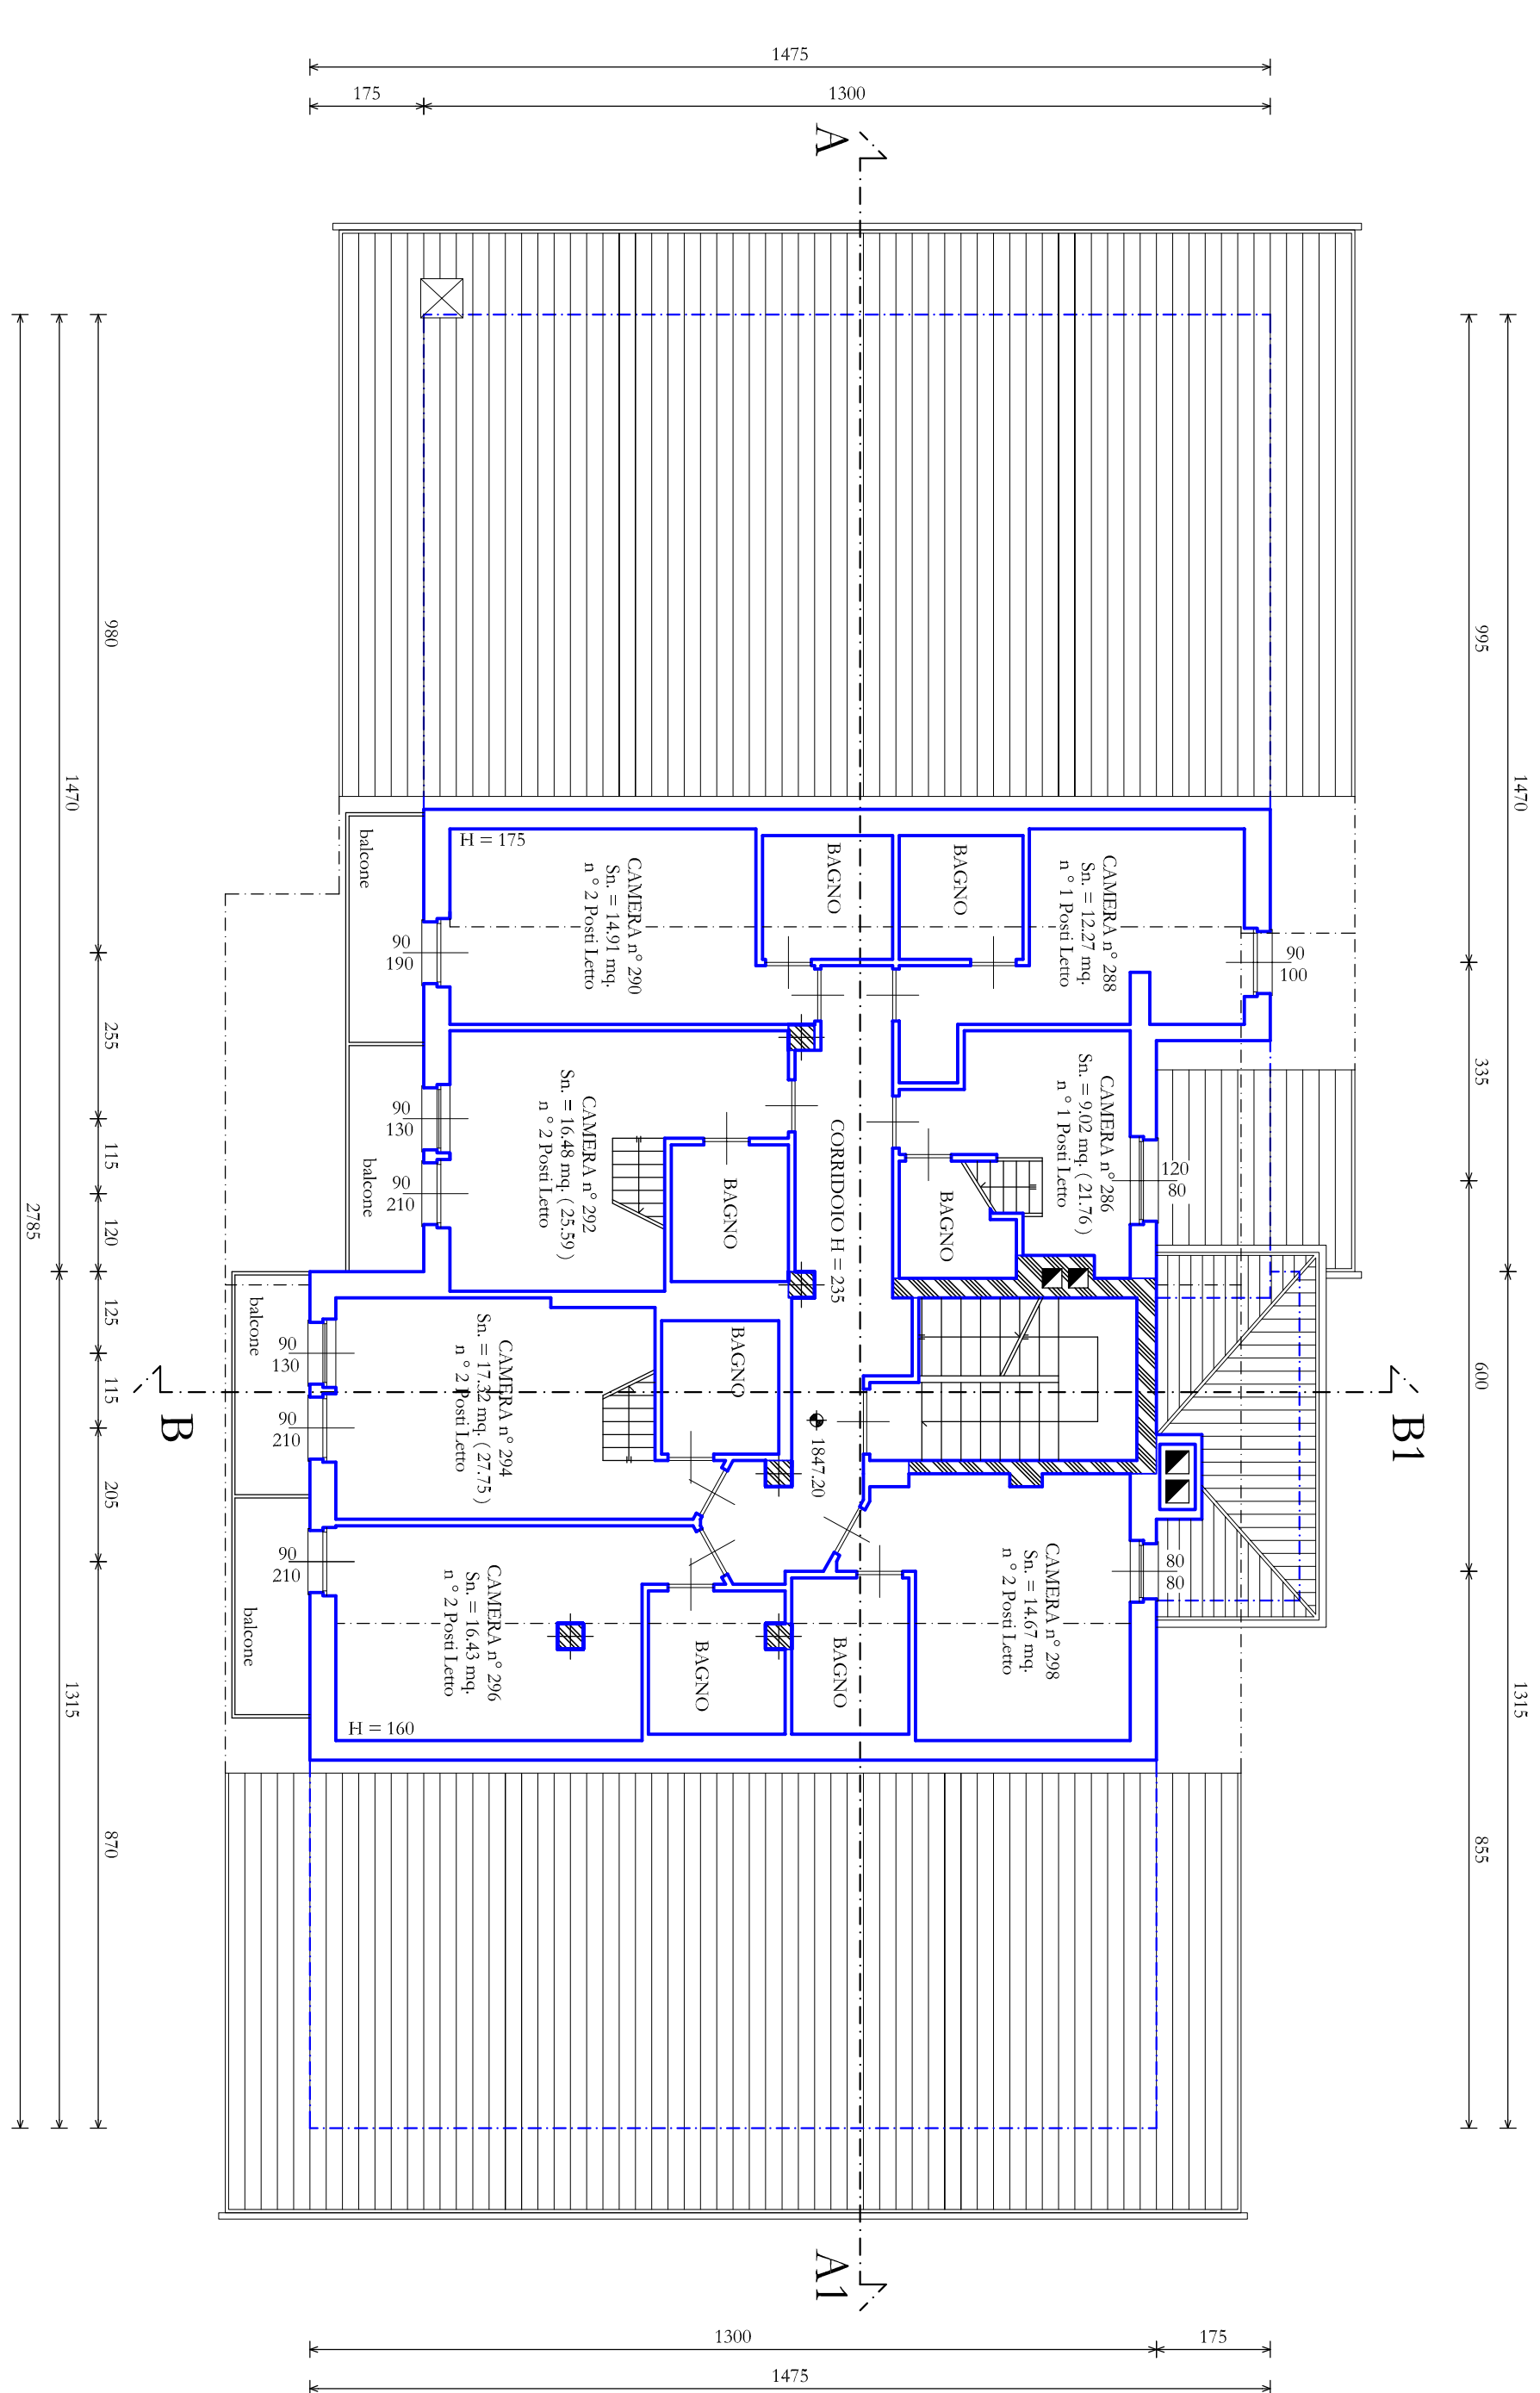

PIANTA PIANO TERZO
Scala 1 : 100 Stato di Fatto

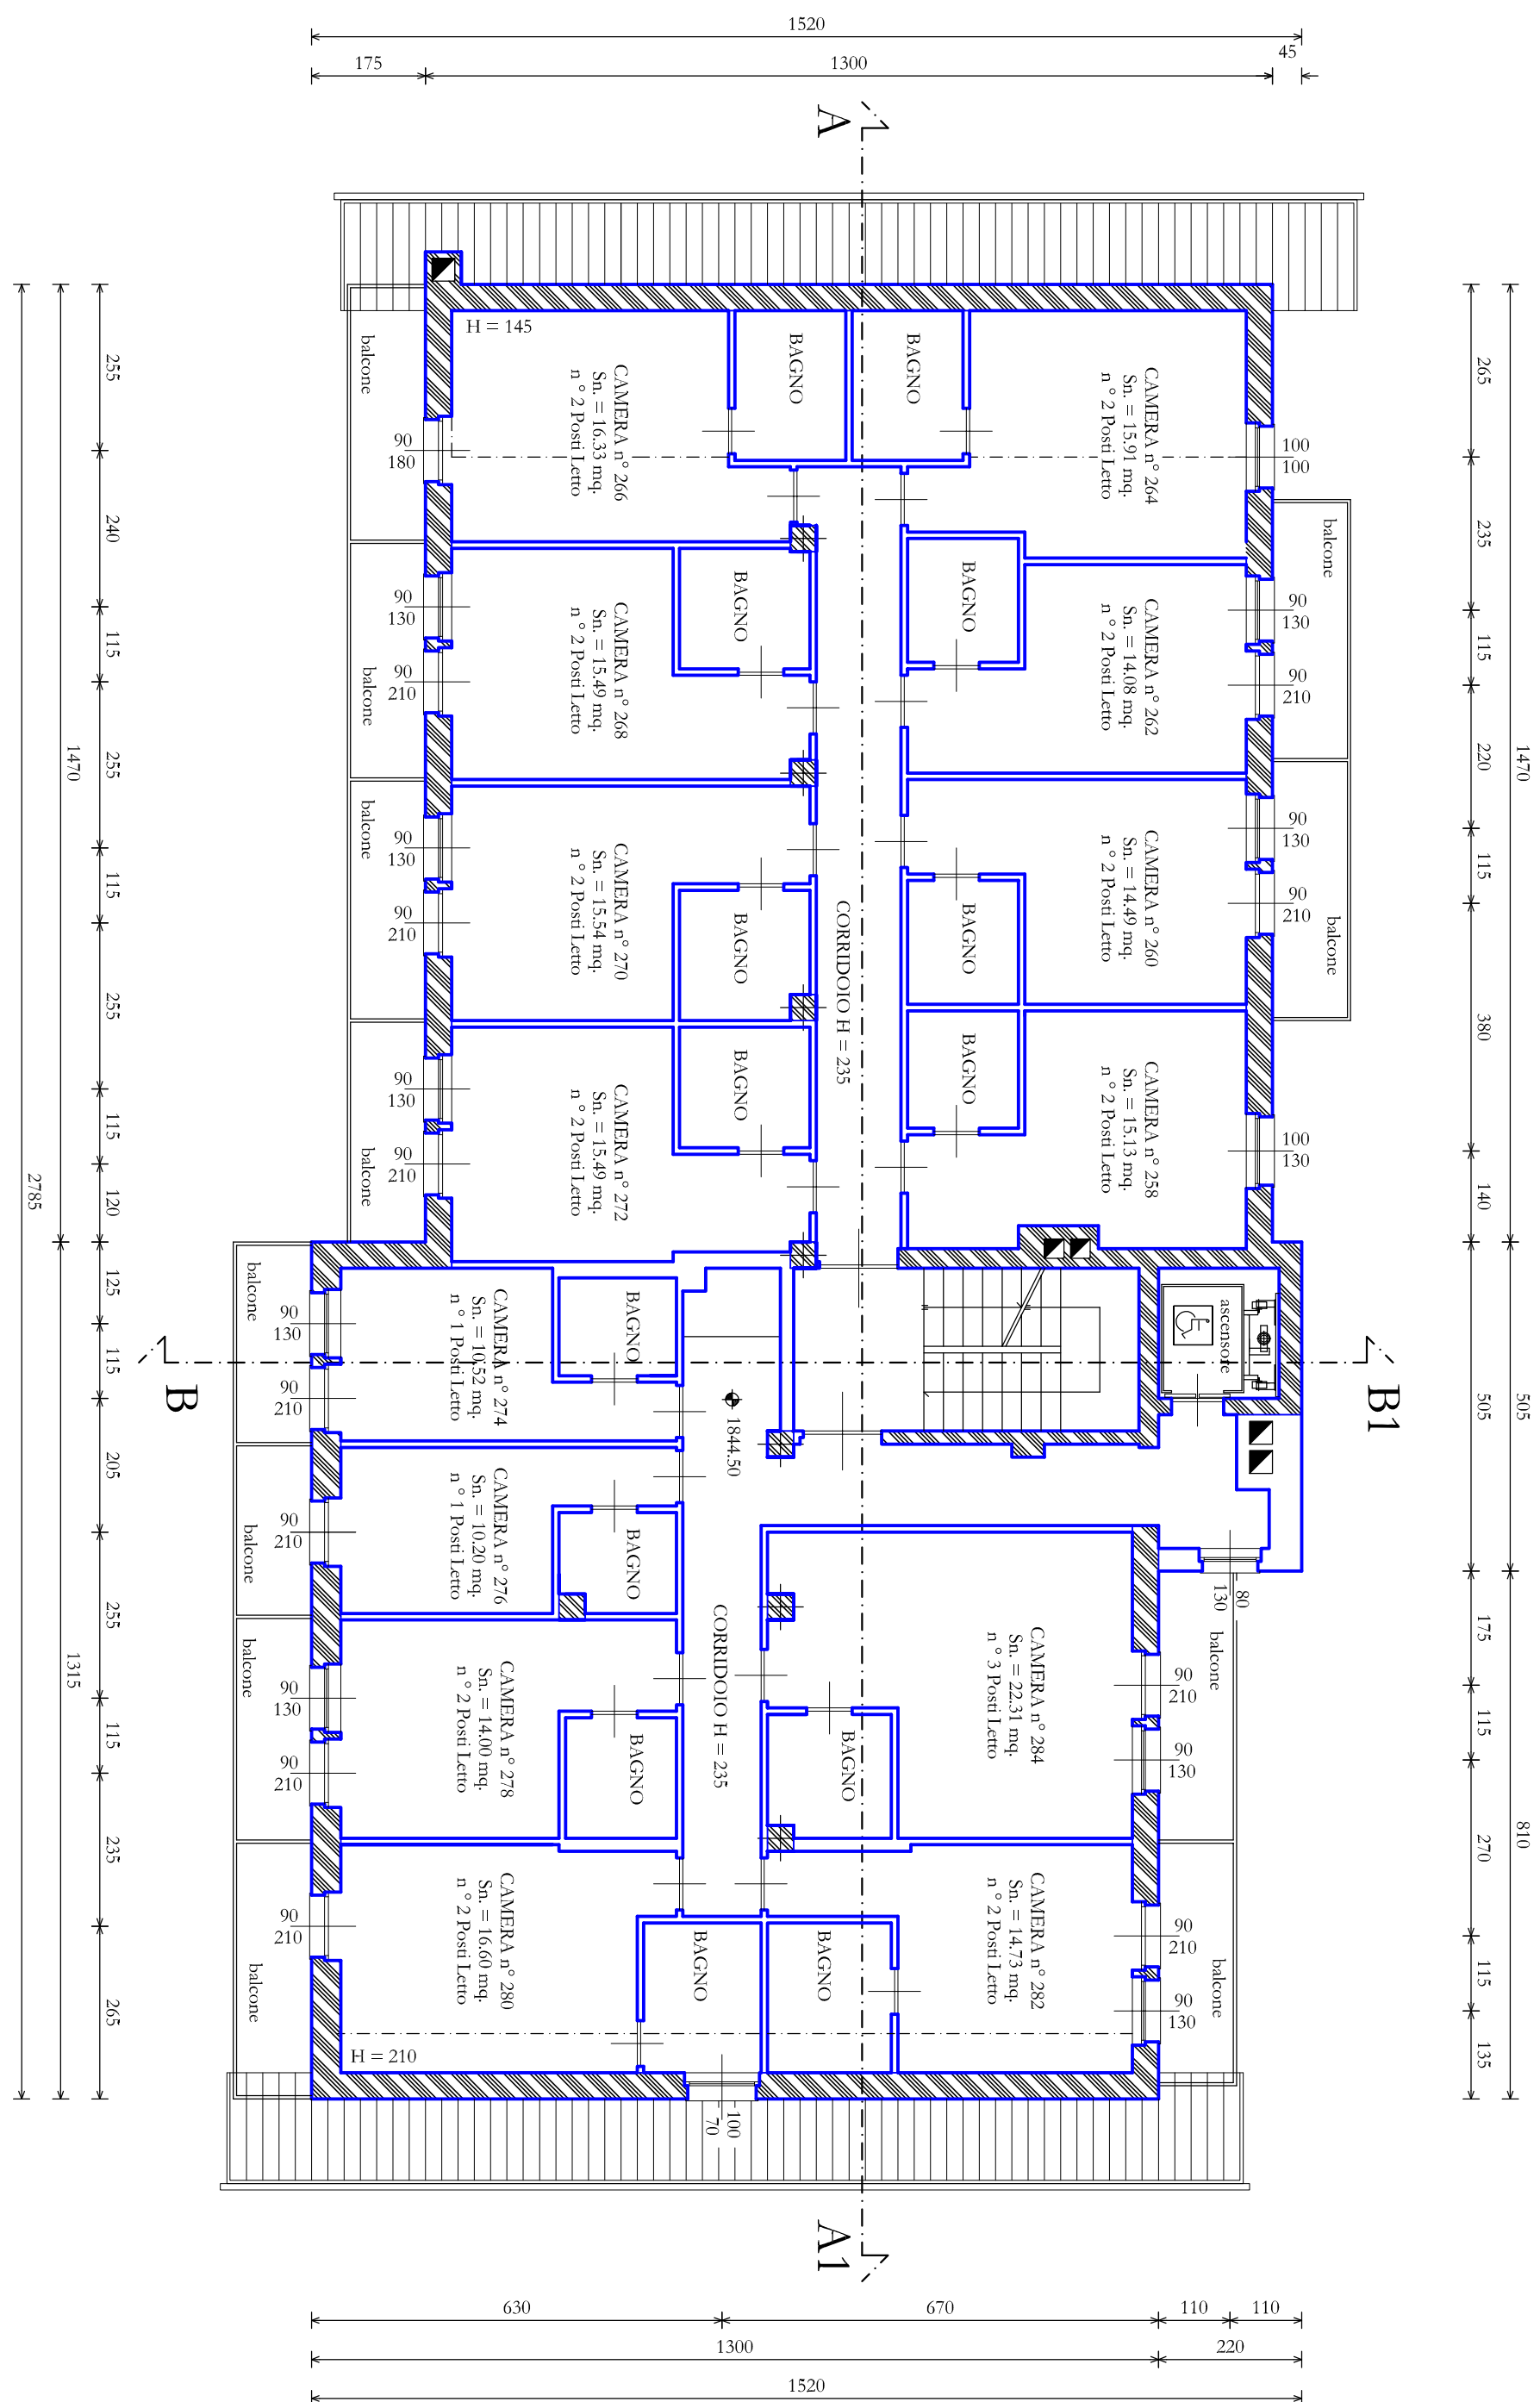

PIANTA PIANO QUINTO (Soppalco)
Scala 1 : 100 Stato di Fatto

