
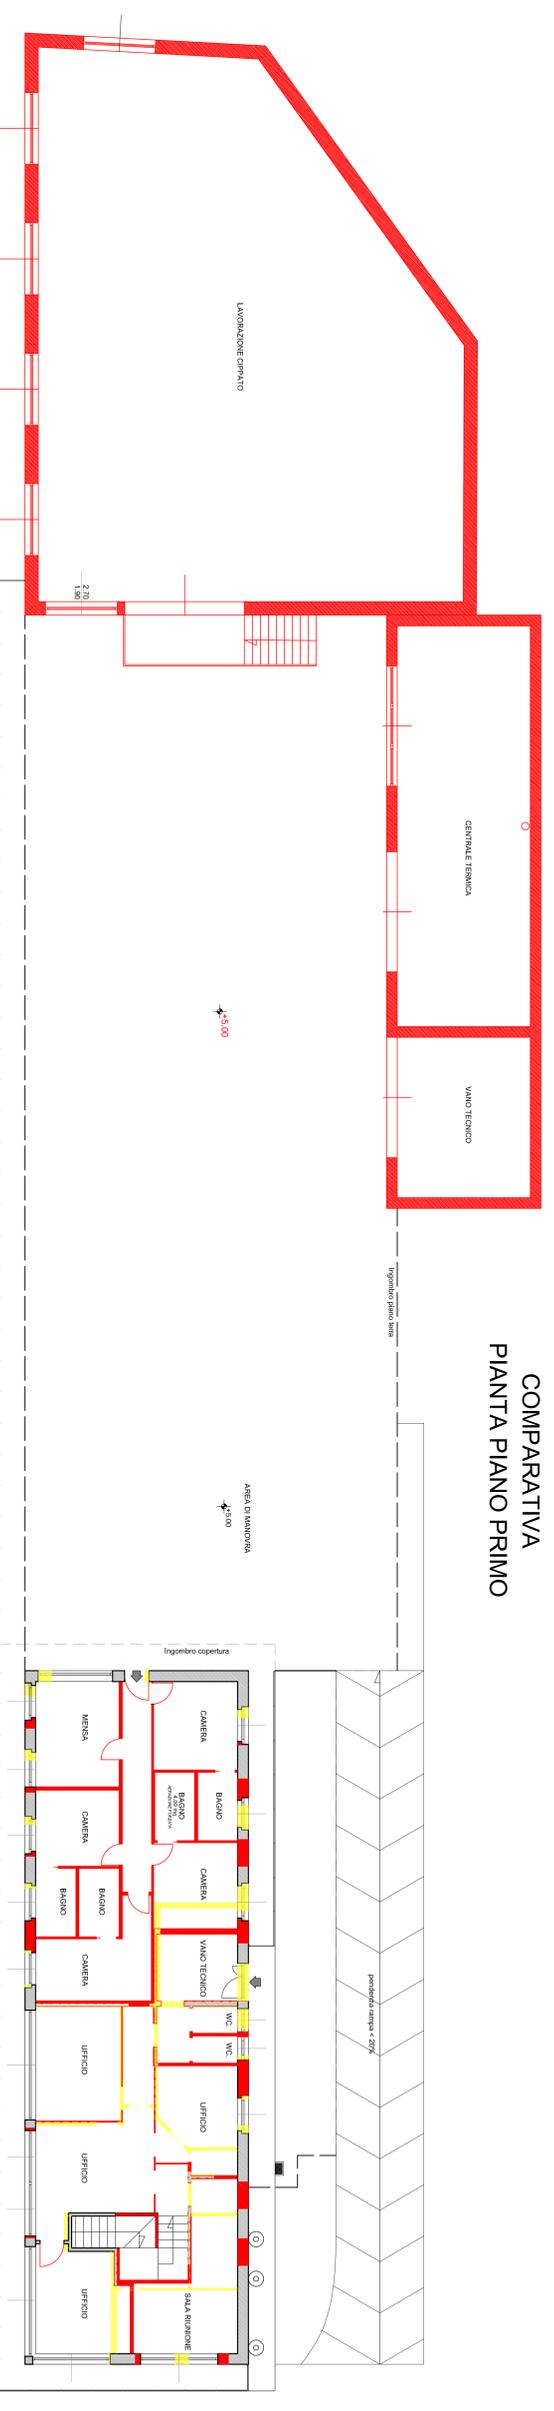
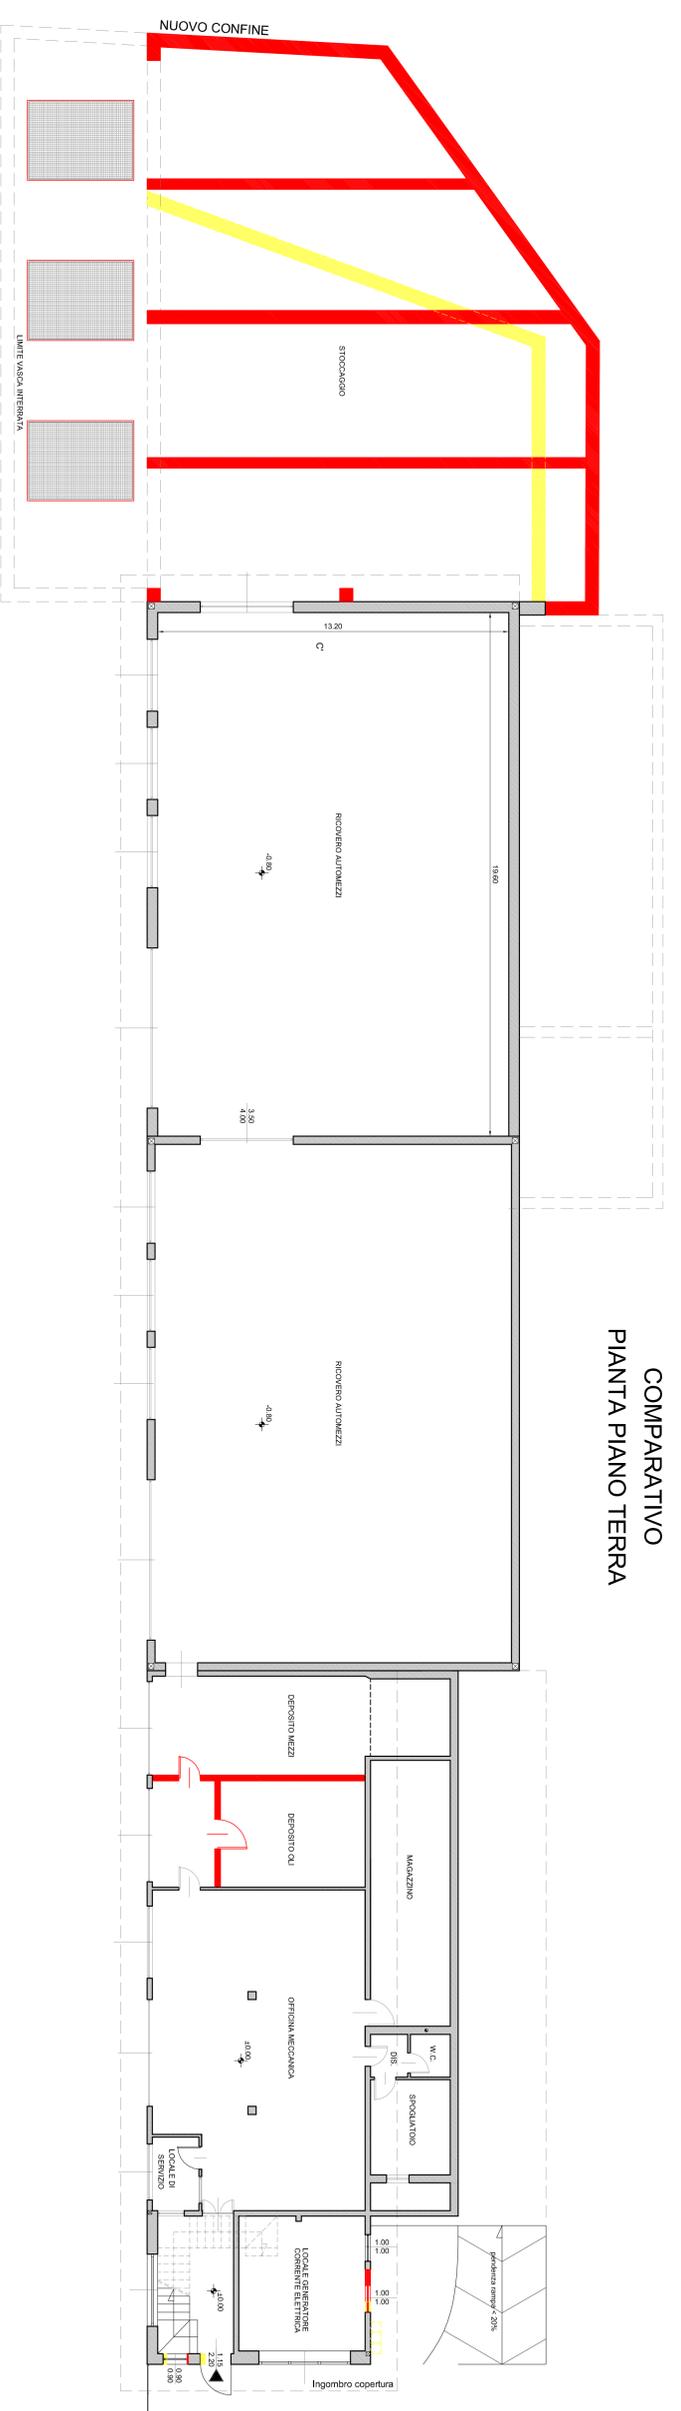


PIANTA PIANO INTERRATO

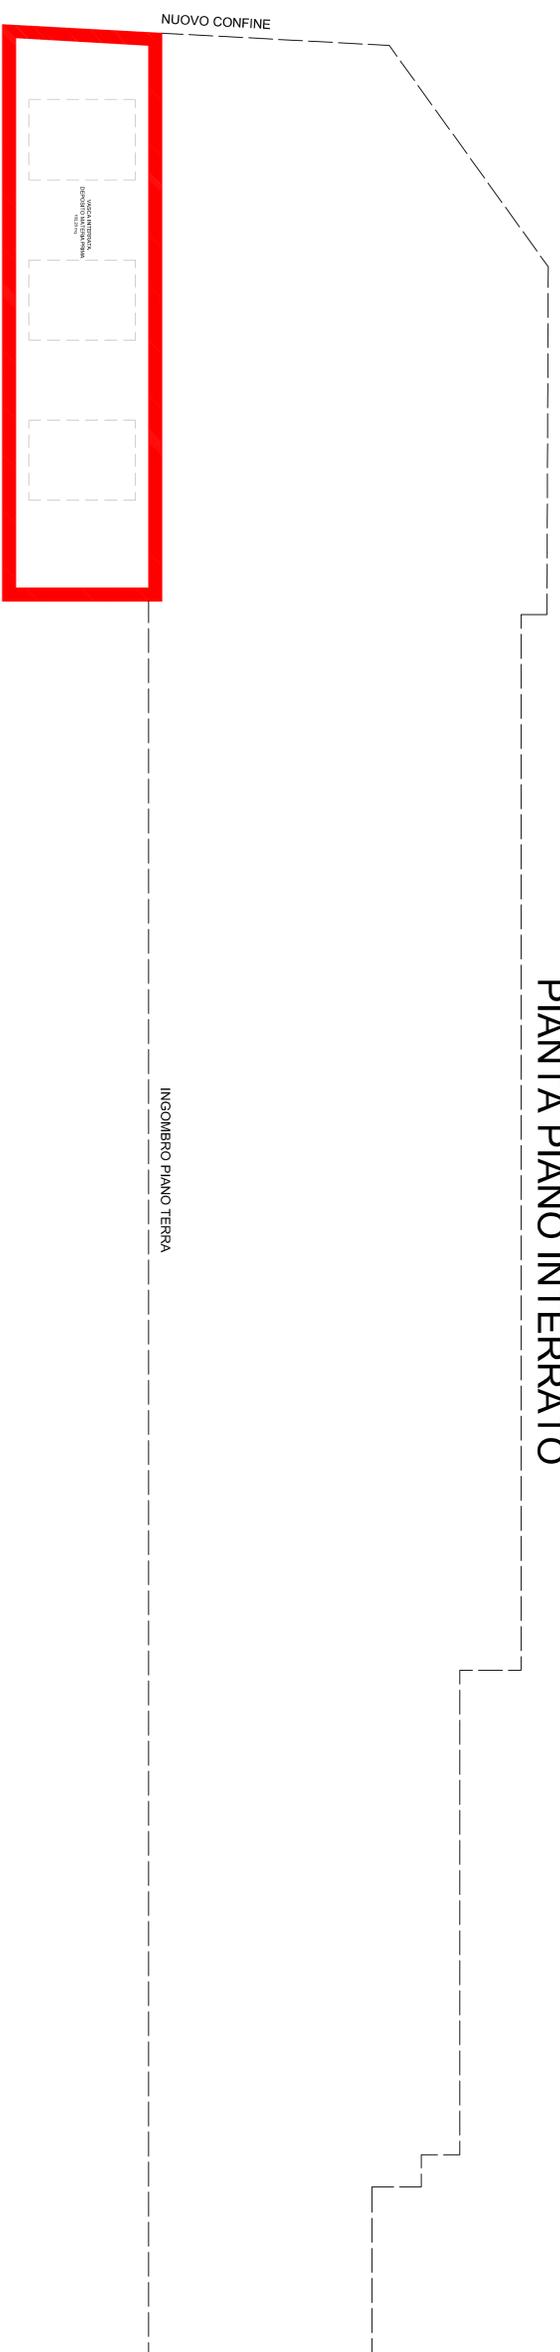

COMPARATIVO
PIANTA PIANO TERRA

COMPARATIVA
PIANTA PIANO PRIMO

DEMOLIZIONI
COSTRUZIONI



STUDIO ASSOCIATO
D.M.P.
Via Dante 11/13 - 23100 Sondrio (SO)
tel. 0342/392291
email: info@studiodmp.it

Comune: LIVIGNO Provincia: SONDRIO

Località/Via: VAL VIERA

Identificazione catastale:
Foglio n. 19 Mapp. n. 28 - 42

Progetto: REALIZZAZIONE IMPIANTO
LAVORAZIONE BIOMASSA CIPPATO

Oggetto: COMPARATIVA PIANTE

Committenti: Bormolini F.lli Gemelli S.r.l.

Tavolo:
Scale: 1:100

Data: 2020
Aggiornamento:
FEBBRAIO 2021

Aggiornamenti:
Data: 2020/Bormolini F.lli Gemelli/SUAP

DSGN: CNTL. DMF2
Il tecnico