



PIANTA PIANO RIALZATO Stato di Fatto Scala 1:100

PIANTA PIANO RIALZATO

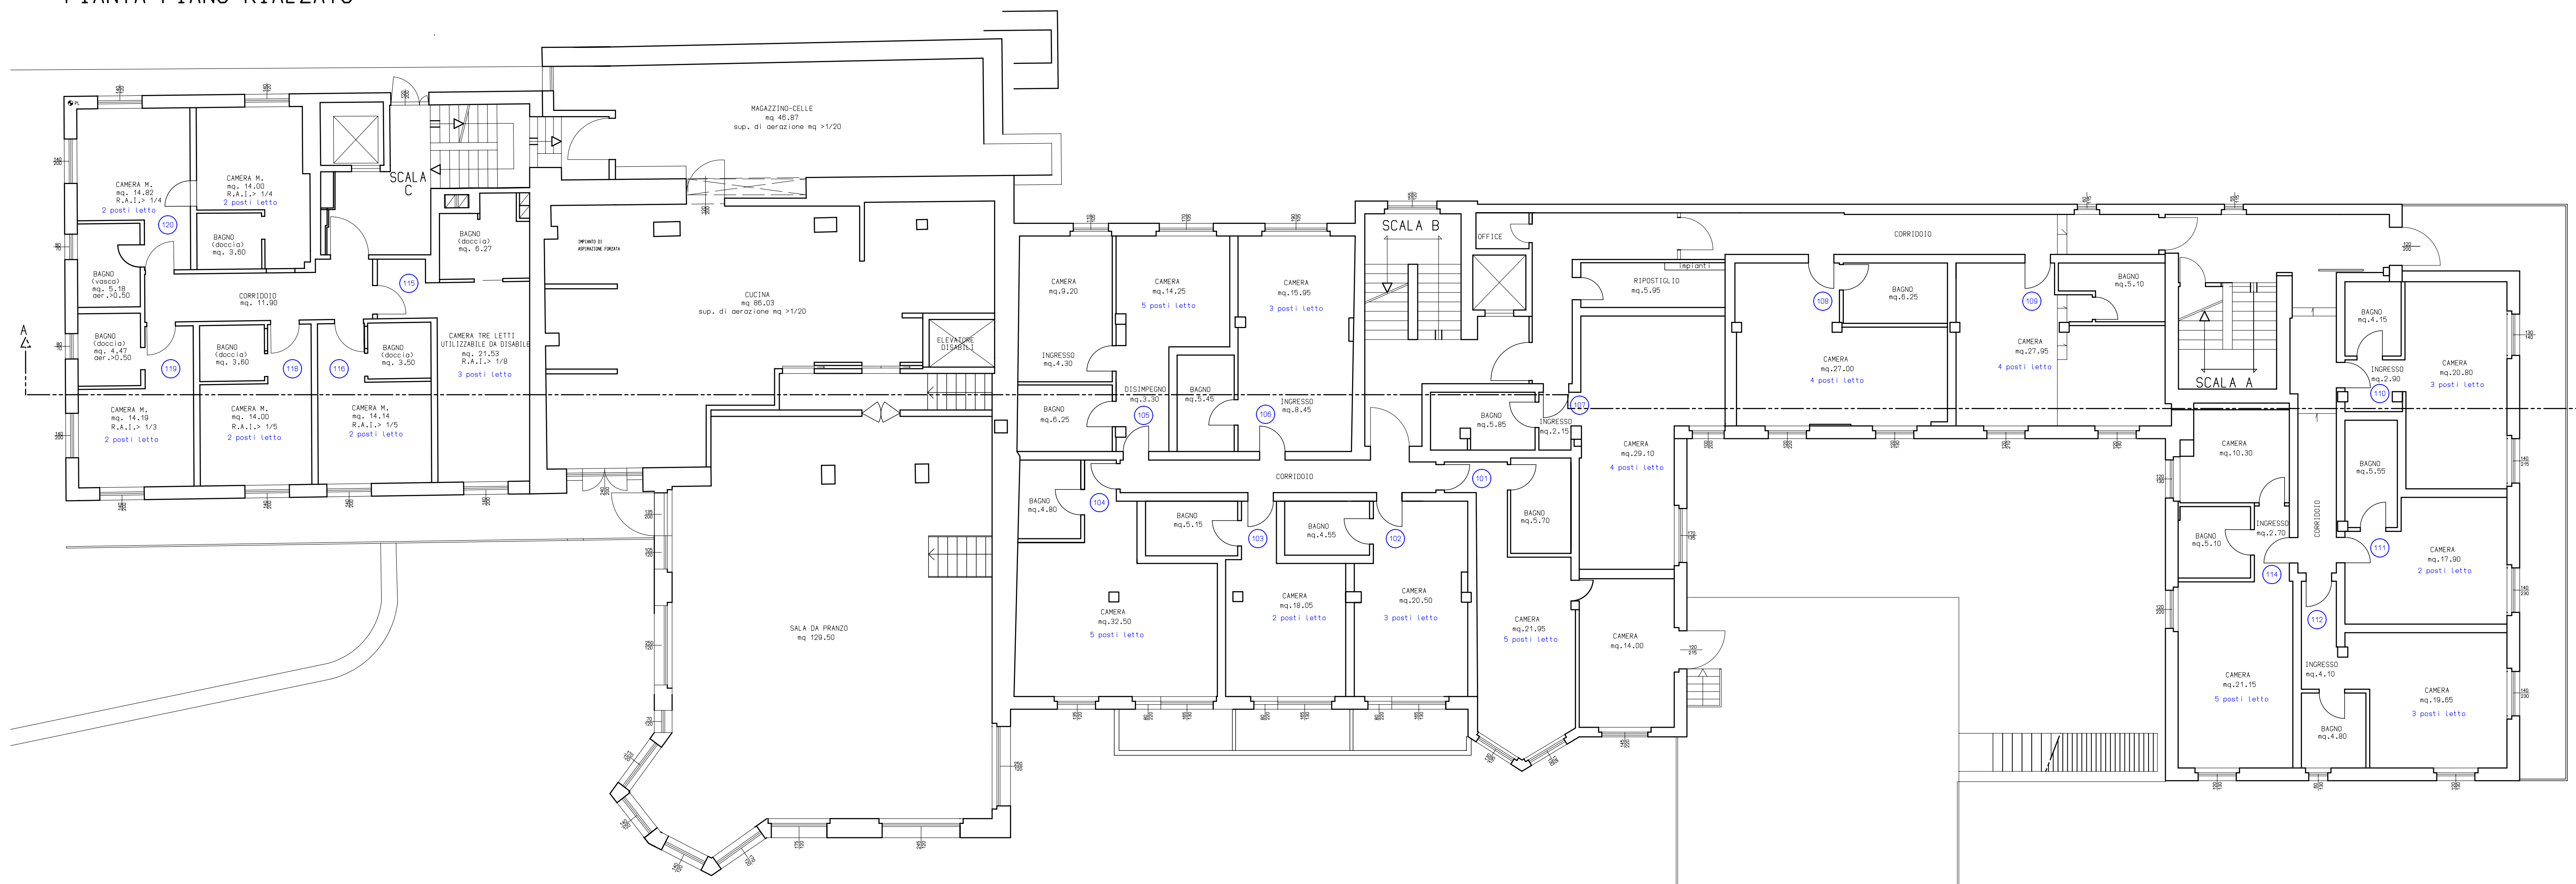


PIANTA PIANO PRIMO Stato di Fatto Scala 1:100

PIANTA PIANO PRIMO

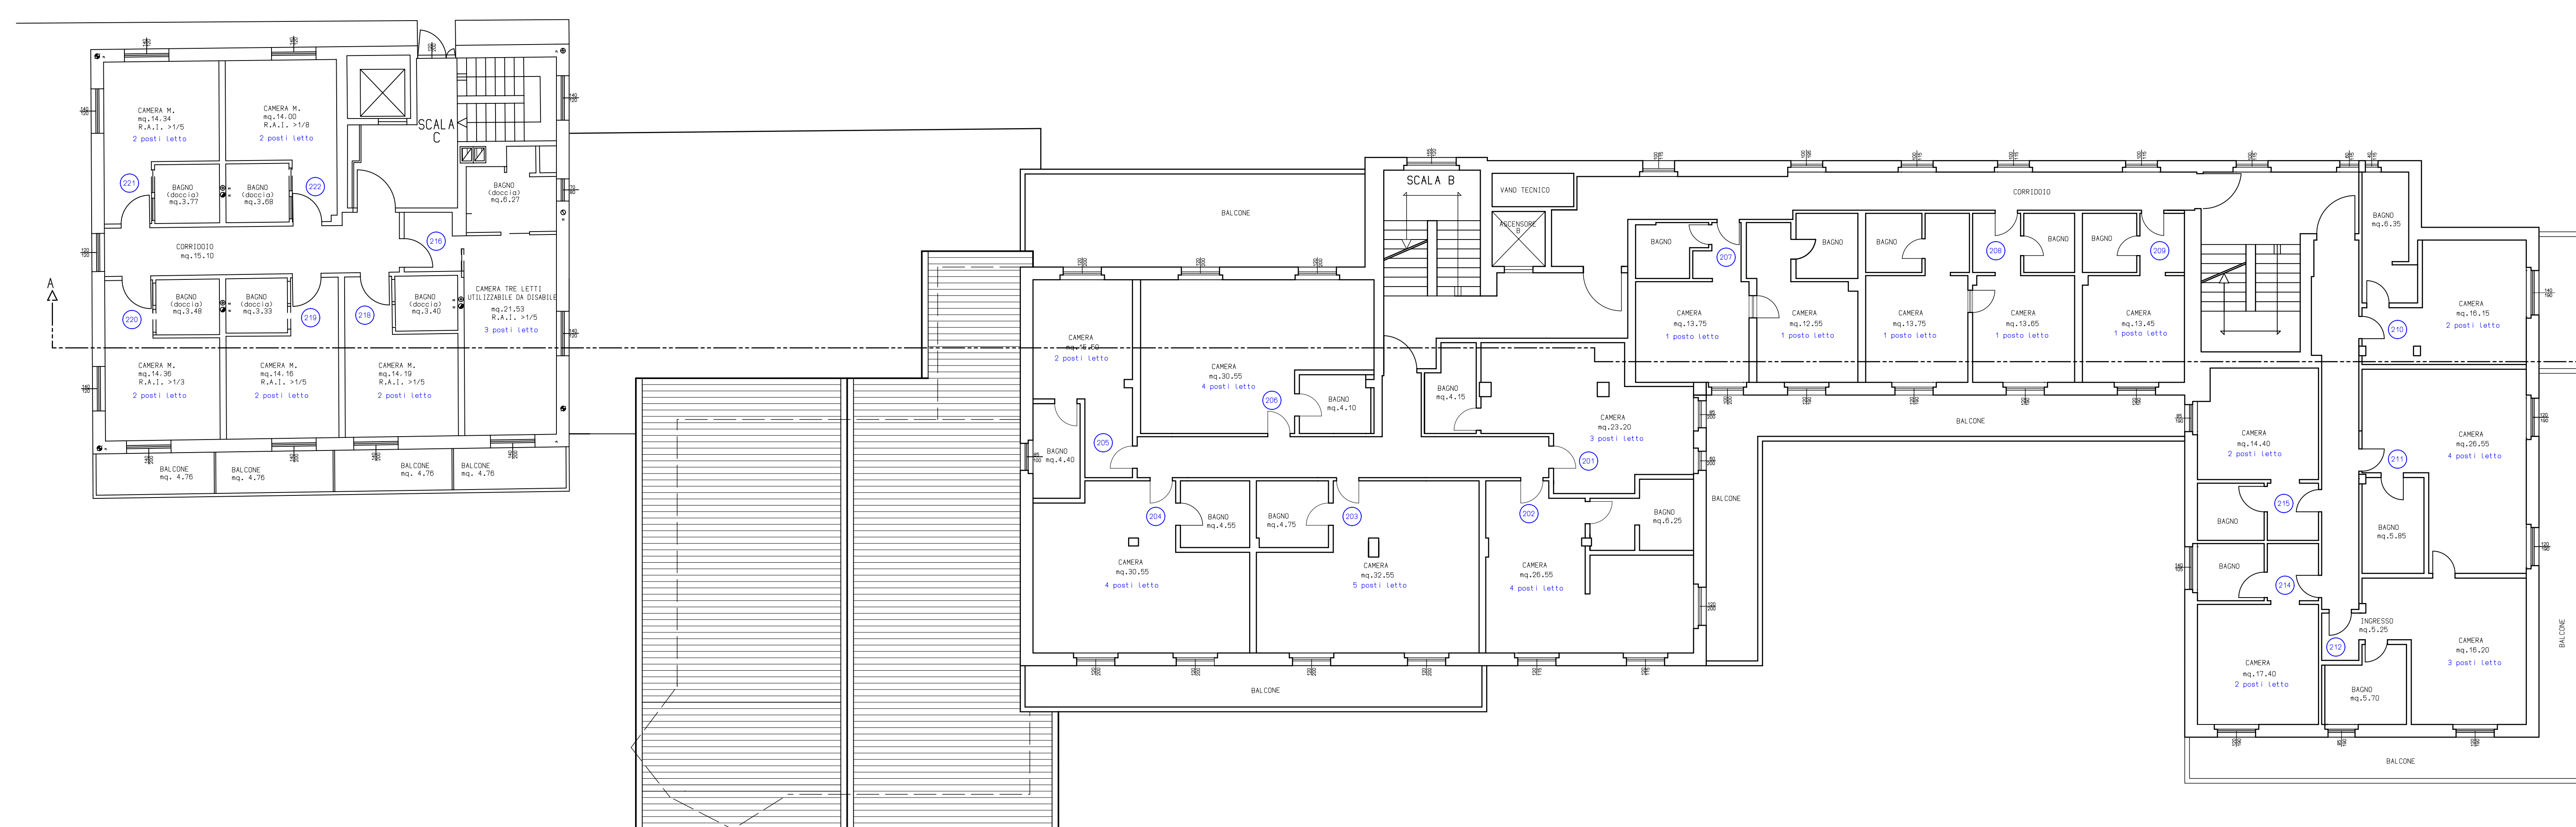

STUDIO SILVESTRI
 ARCHITETTO
 MASSIMO SILVESTRI

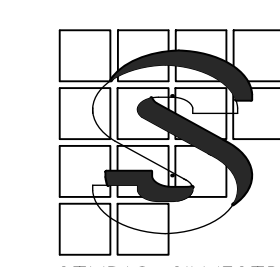 STUDIO SILVESTRI Dott. Arch. Massimo Silvestri Geom. Marco Silvestri STUDIO ASSOCIATO DI PROFESSIONISTI Via Freato - 23054 LIVIGNO (SO) Tel. 0342/996.079 Fax 0342/997.435 E-mail: ufficioprogettazione@studio-silvestri.net	COMUNE DI LIVIGNO PROVINCIA DI SONDRIO Contratto Soc. VALBRUNA S.r.l.	Foglio 41 Mappa 175-268	NOV/23	B
	Stato di Fatto PIANTE PIANO RIALZATO E PRIMO Stato di Fatto	Stato di Fatto	1:100	Foglio

TUTTI I DIRITTI DI AUTORE SONO RISERVATI