



PIANTA PIANO TERRA

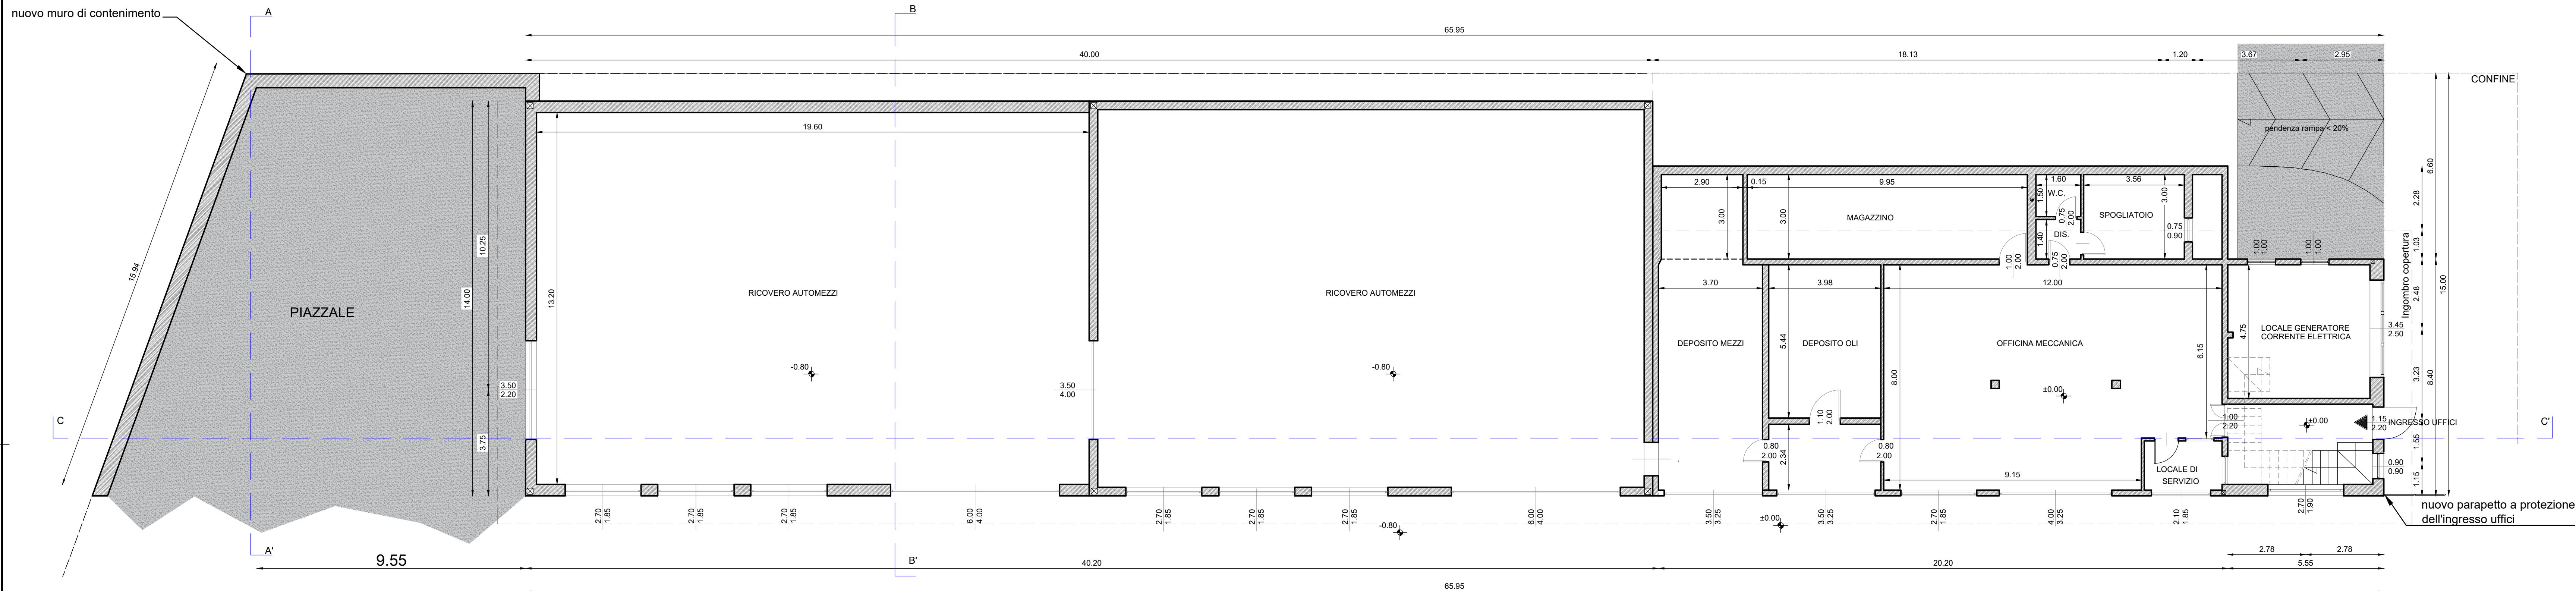

PIANTA PIANO PRIMO

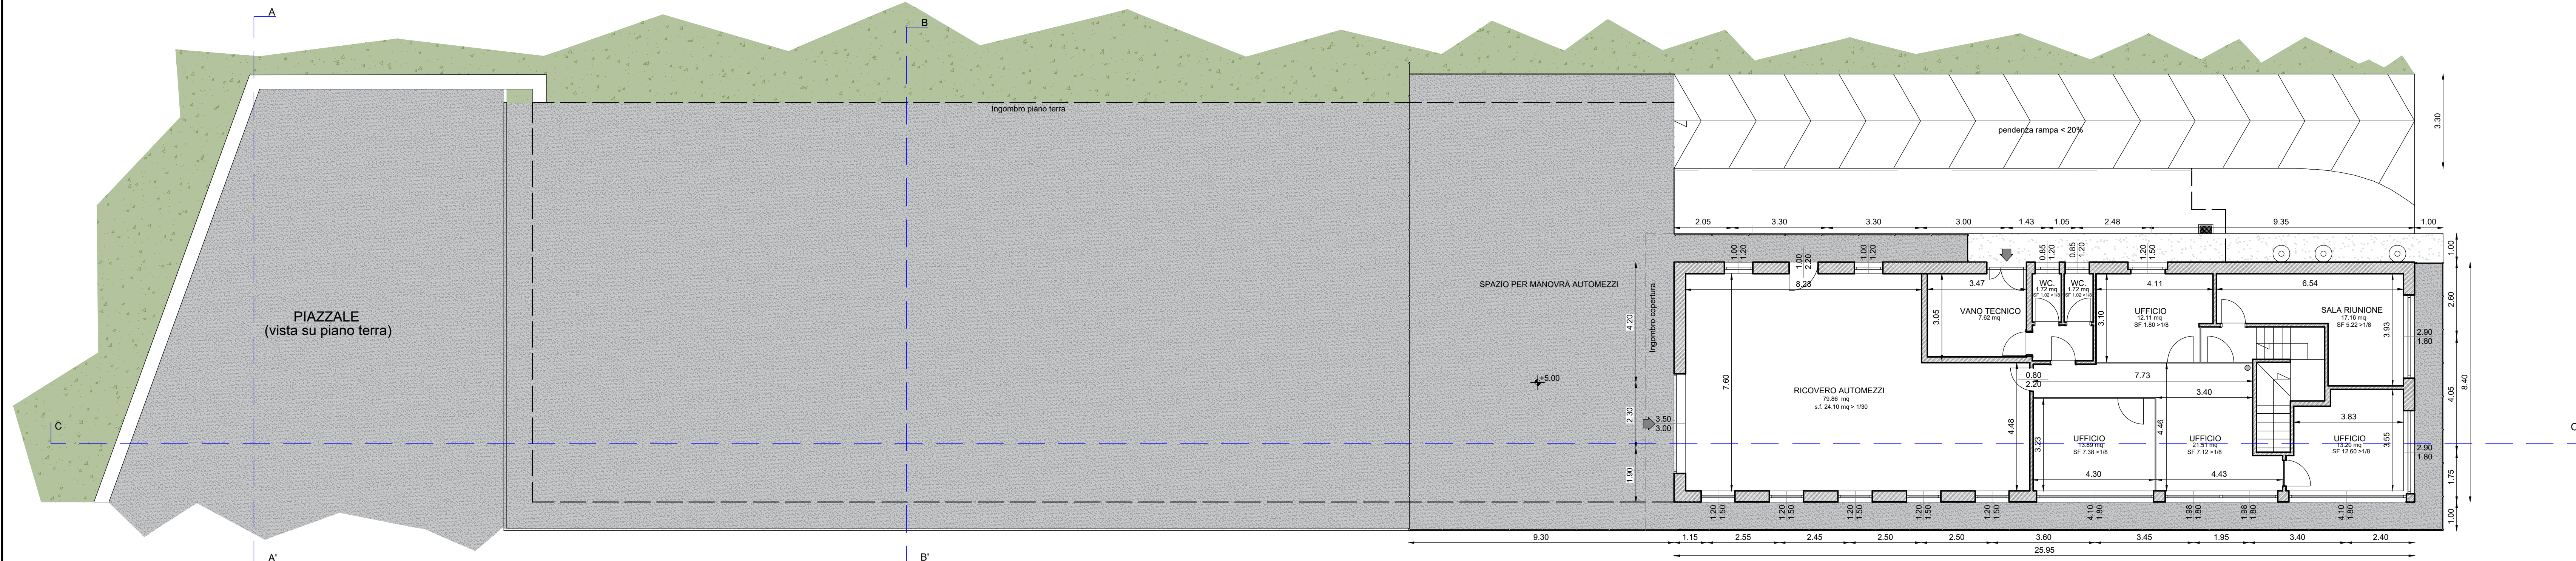

LEGENDA

-  Sterrato
-  Sistemazione a verde



STUDIO ASSOCIATO
D.M.P.
Via Dala Gesa n.661 - 23041 - Livigno (SO)
tel./fax (0342) 997561
e-mail: info@studiodmp.eu

Geometra MOTTINI DAVIDE c.f. MTT DVD 65T21 E621U Collegio Geometri Prov. di Sondrio n.1043
Geometra PINI MASSIMO c.f. PNI MSM 72A18 E200R Collegio Geometri Prov. di Sondrio n.1158
Architetto BORMOLINI BRIAN c.f. BRM BRN 88A24 21338 Ordine Architetti Prov. di Sondrio n.515

Comune: LIVIGNO Provincia: SONDRIO

Località/Via : VAL VIERA

Identificazione catastale :
Foglio n. 19 Mapp. n. 28 - 42

Progetto : REALIZZAZIONE DI IMPIANTO DI
LAVORAZIONE BIOMASSA
LEGNOSA PRESSO IL SITO
PRODUTTIVO ESISTENTE DI
LAVORAZIONE INERTI E DI
PRODUZIONE CALCESTRUZZI

Oggetto : PIANTE APPROVATE

Committenti : Bormolini F.lli Gemelli S.r.l.

Tavola: B	Scala : 1:100	
	Data : APRILE 2023	Aggiornamento :
	File : 2024/Bormolini F.II Gemelli/SUAP	
	Aggiornamenti : Data : GIUGNO 2024 Data :	

DSGN : CNTL : DMP2

I tecnici

Questo disegno è di proprietà dello Studio Associato D.M.P. Non può essere riprodotto né divulgato senza la nostra autorizzazione.