




PIANTA PIANO SECONDO INTERRATO

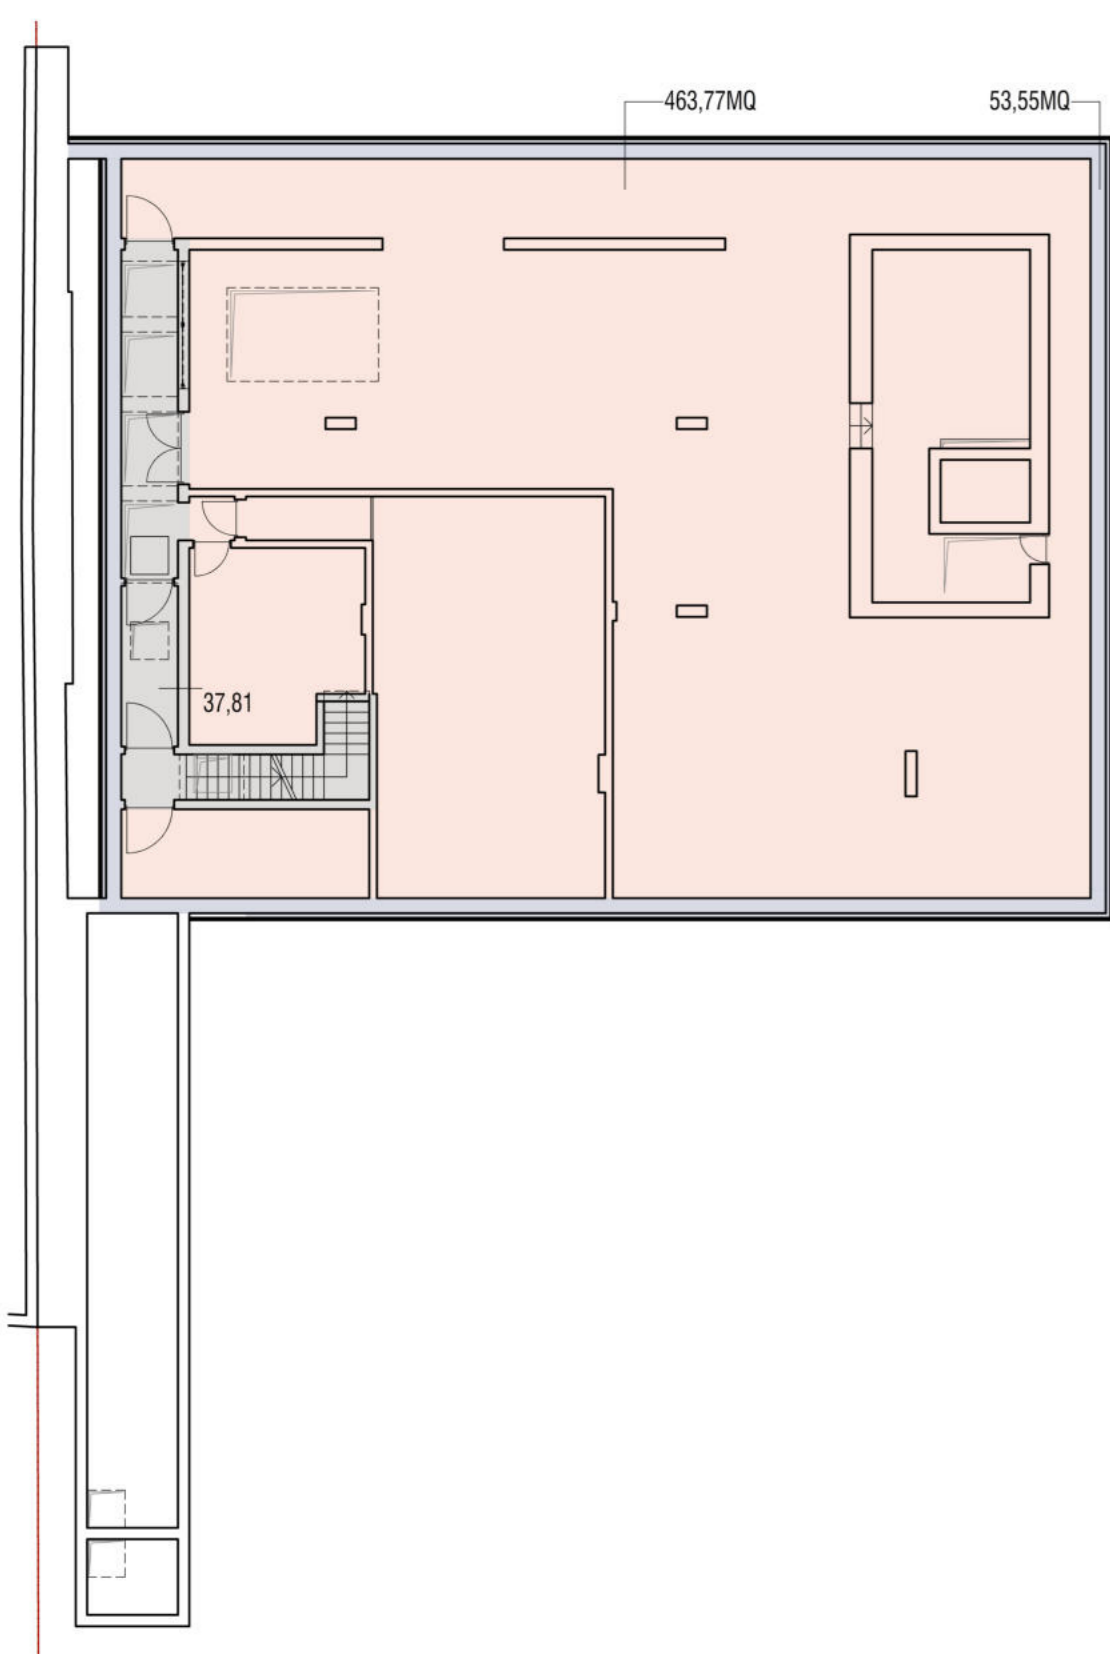

PIANTA PIANO PRIMO INTERRATO

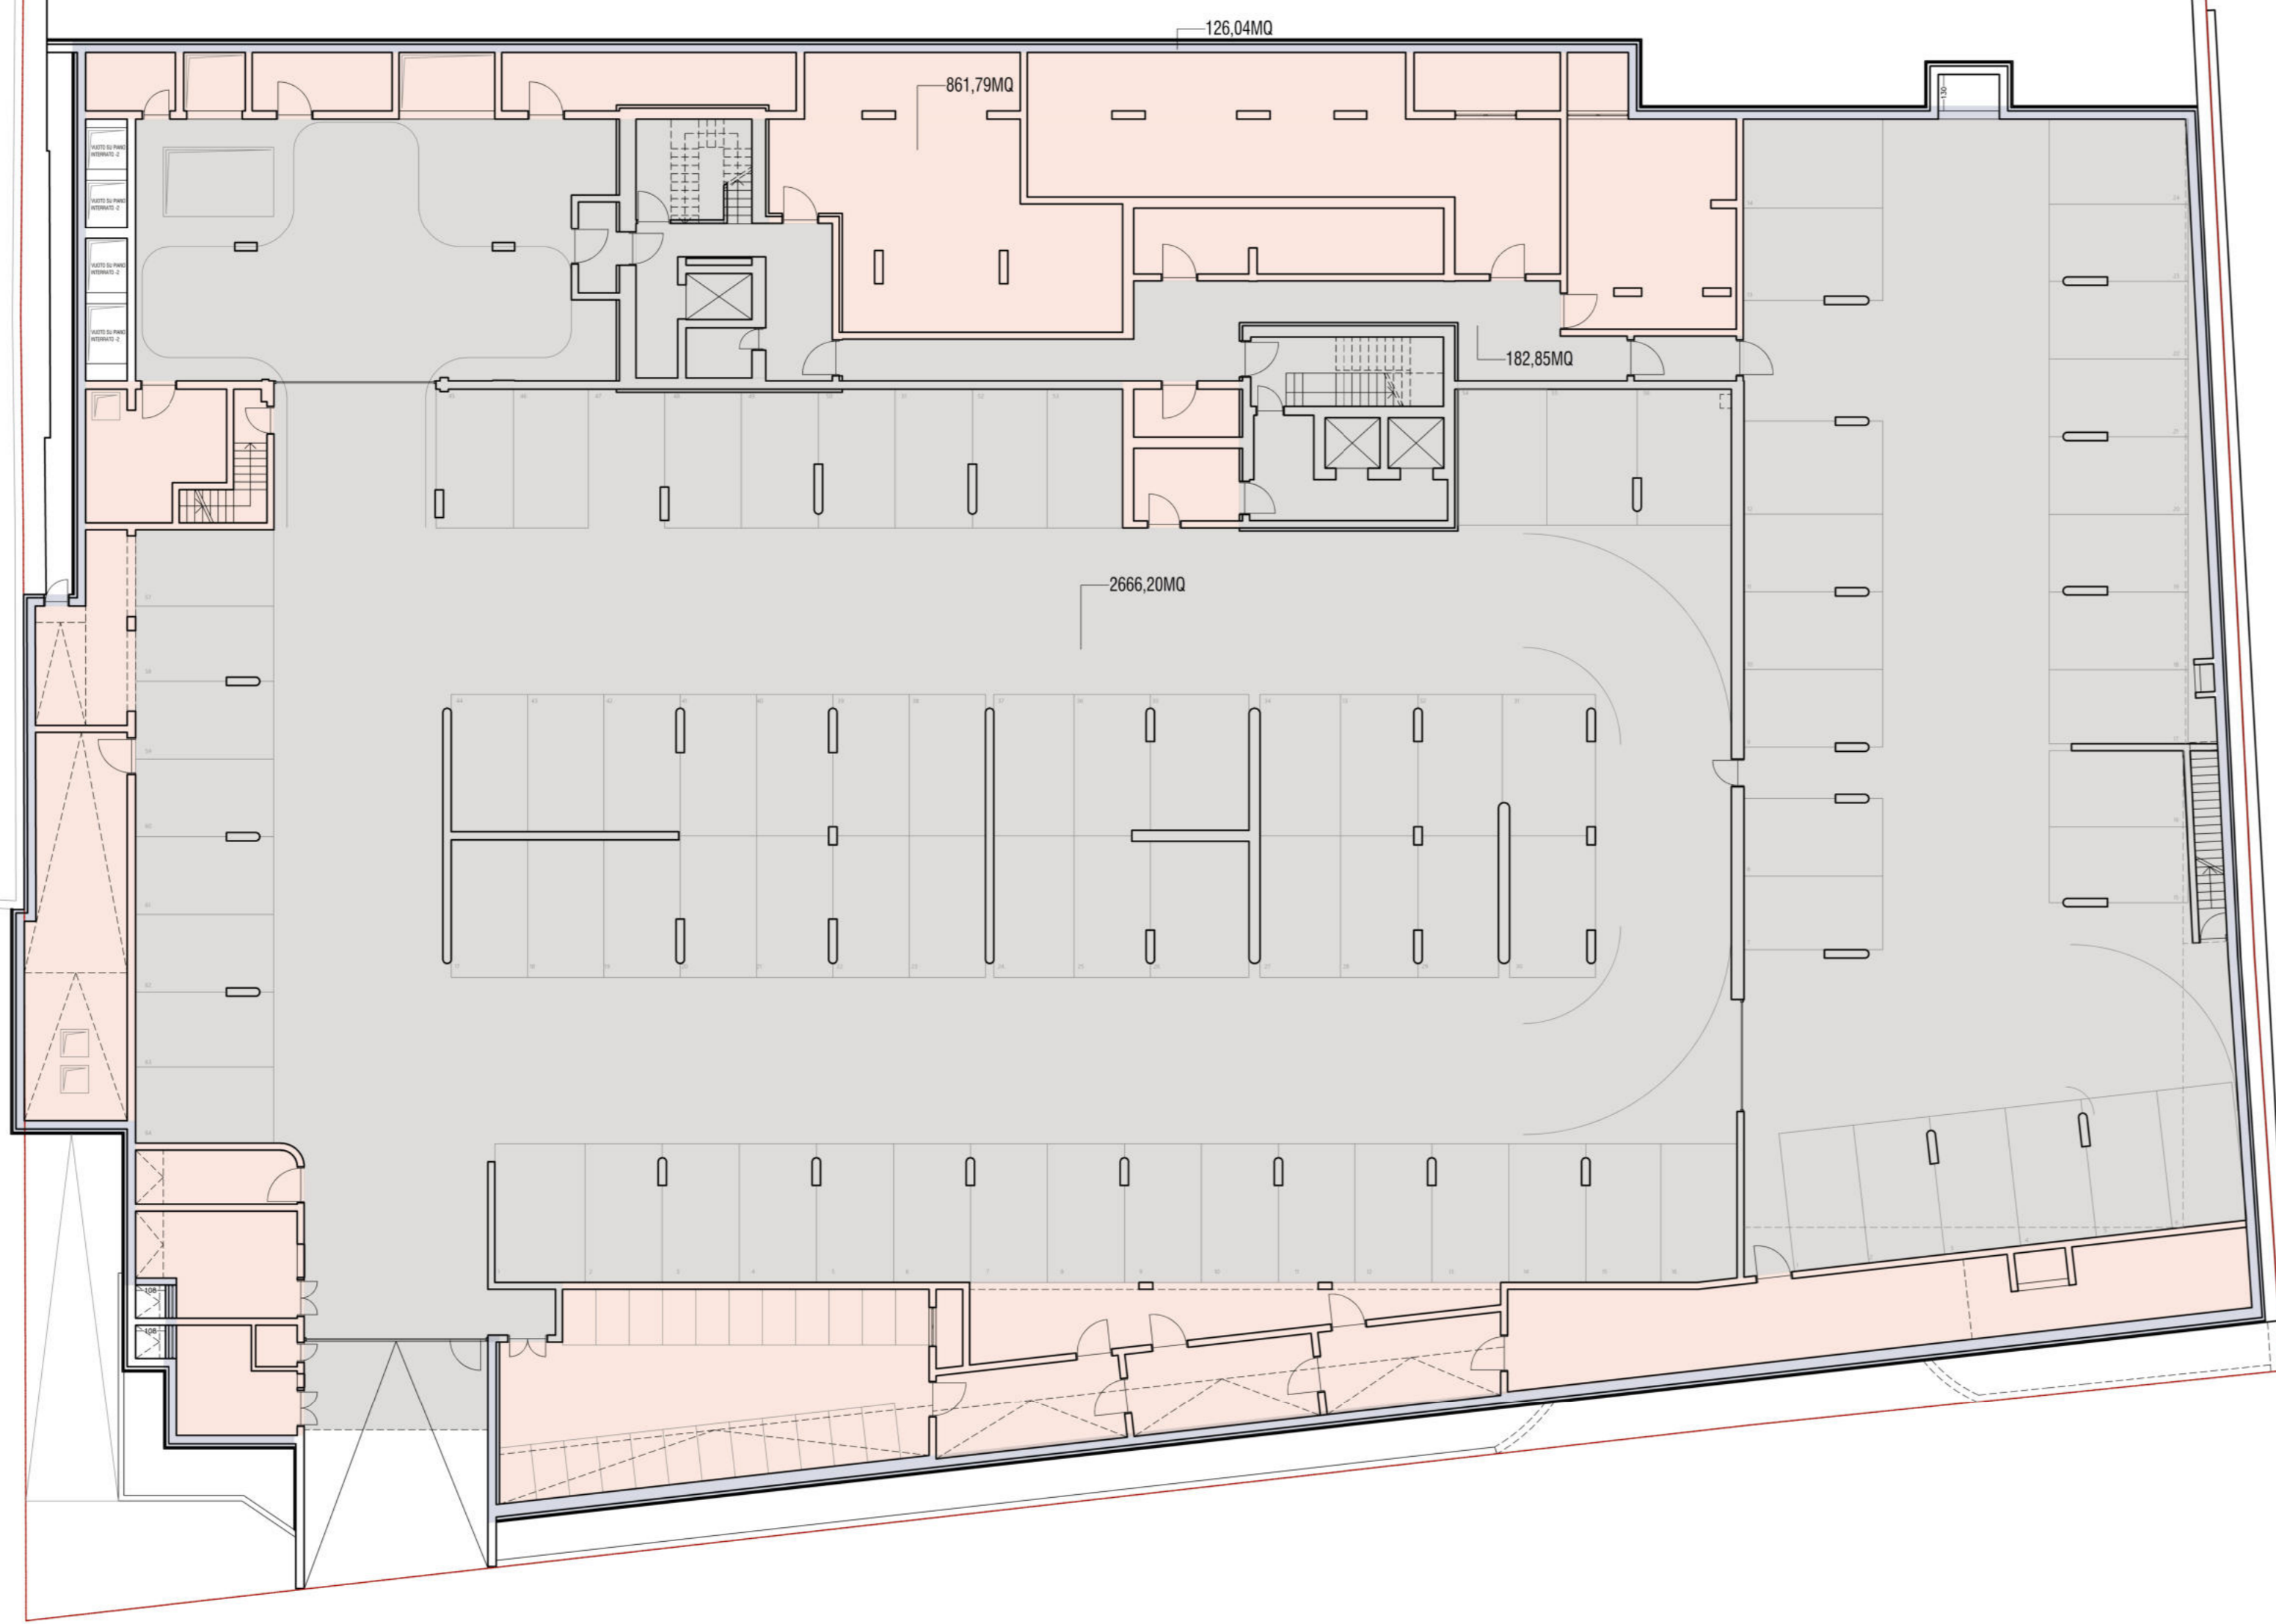

PIANTA PIANO TERRA

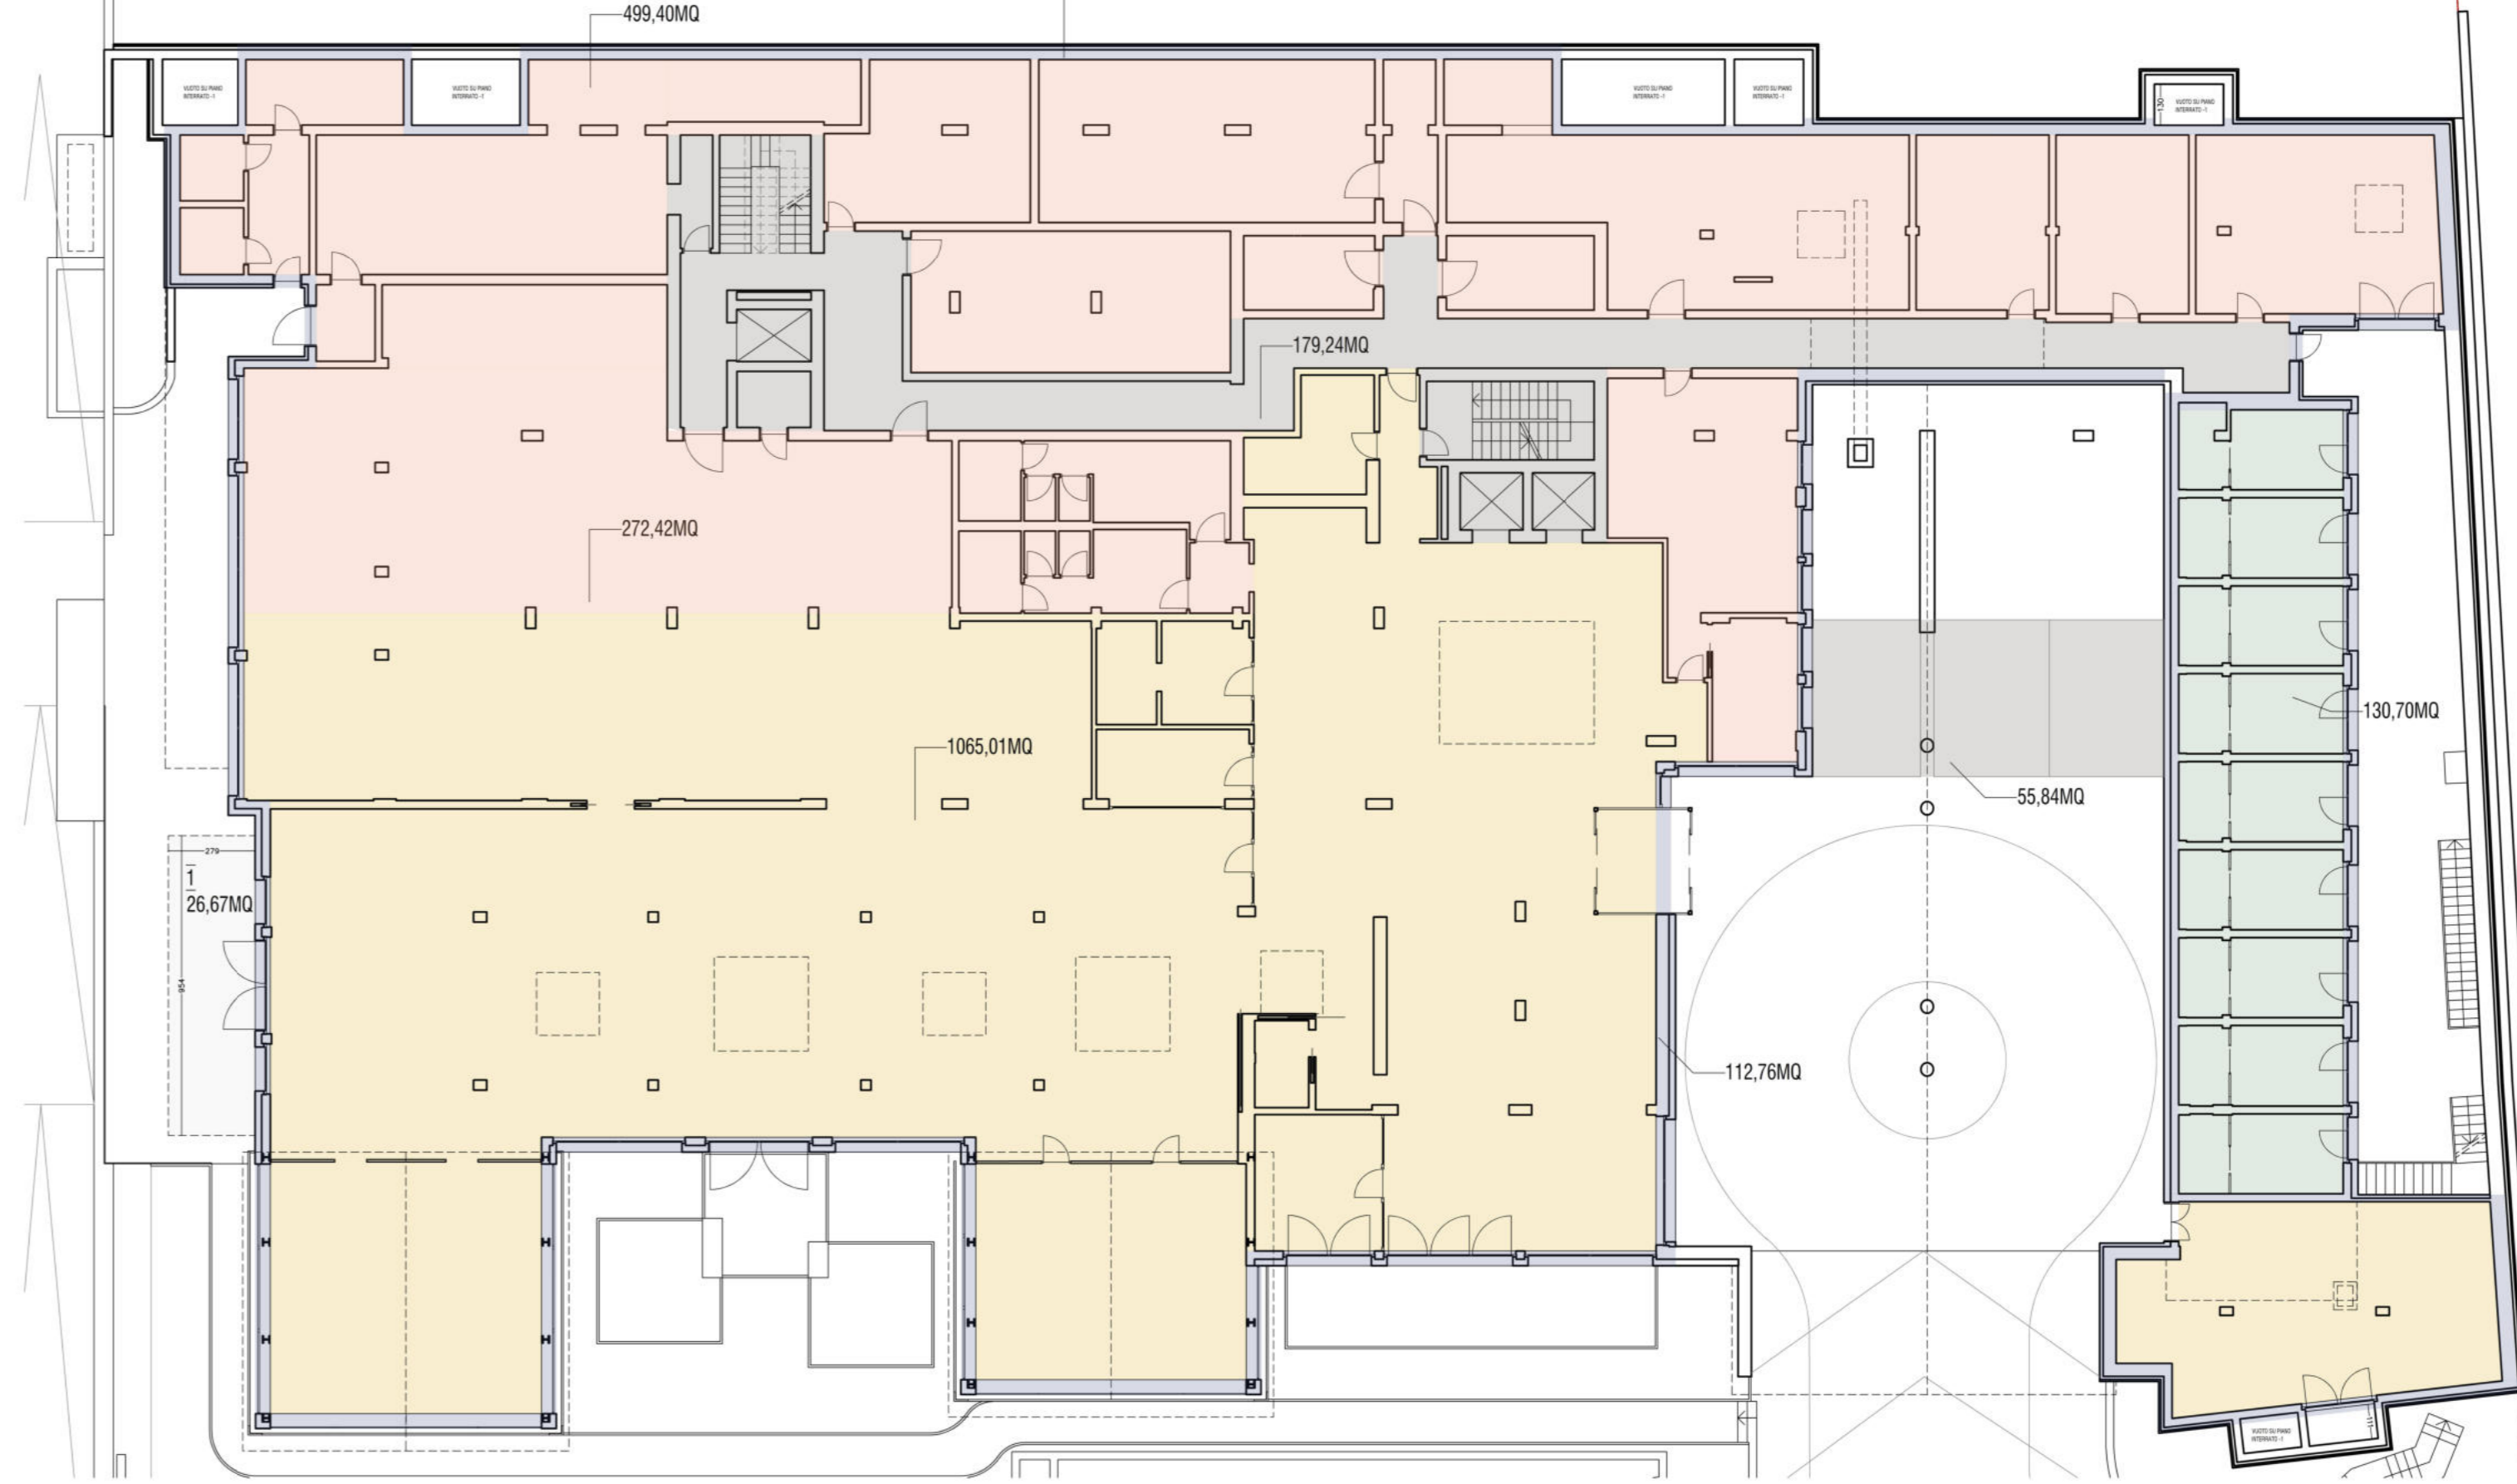


- LEGENDA:
- CAMERE
 - SERVIZI
 - SUPERFICIO ACCESSORE
 - WELLNESS
 - PERSONALE
 - GARAGE / COLLEGAMENTI
 - MURI ESTERNI
 - BALCONI
 - BALCONI CASSETE



PIANTA PIANO PRIMO



PIANTA PIANO SECONDO

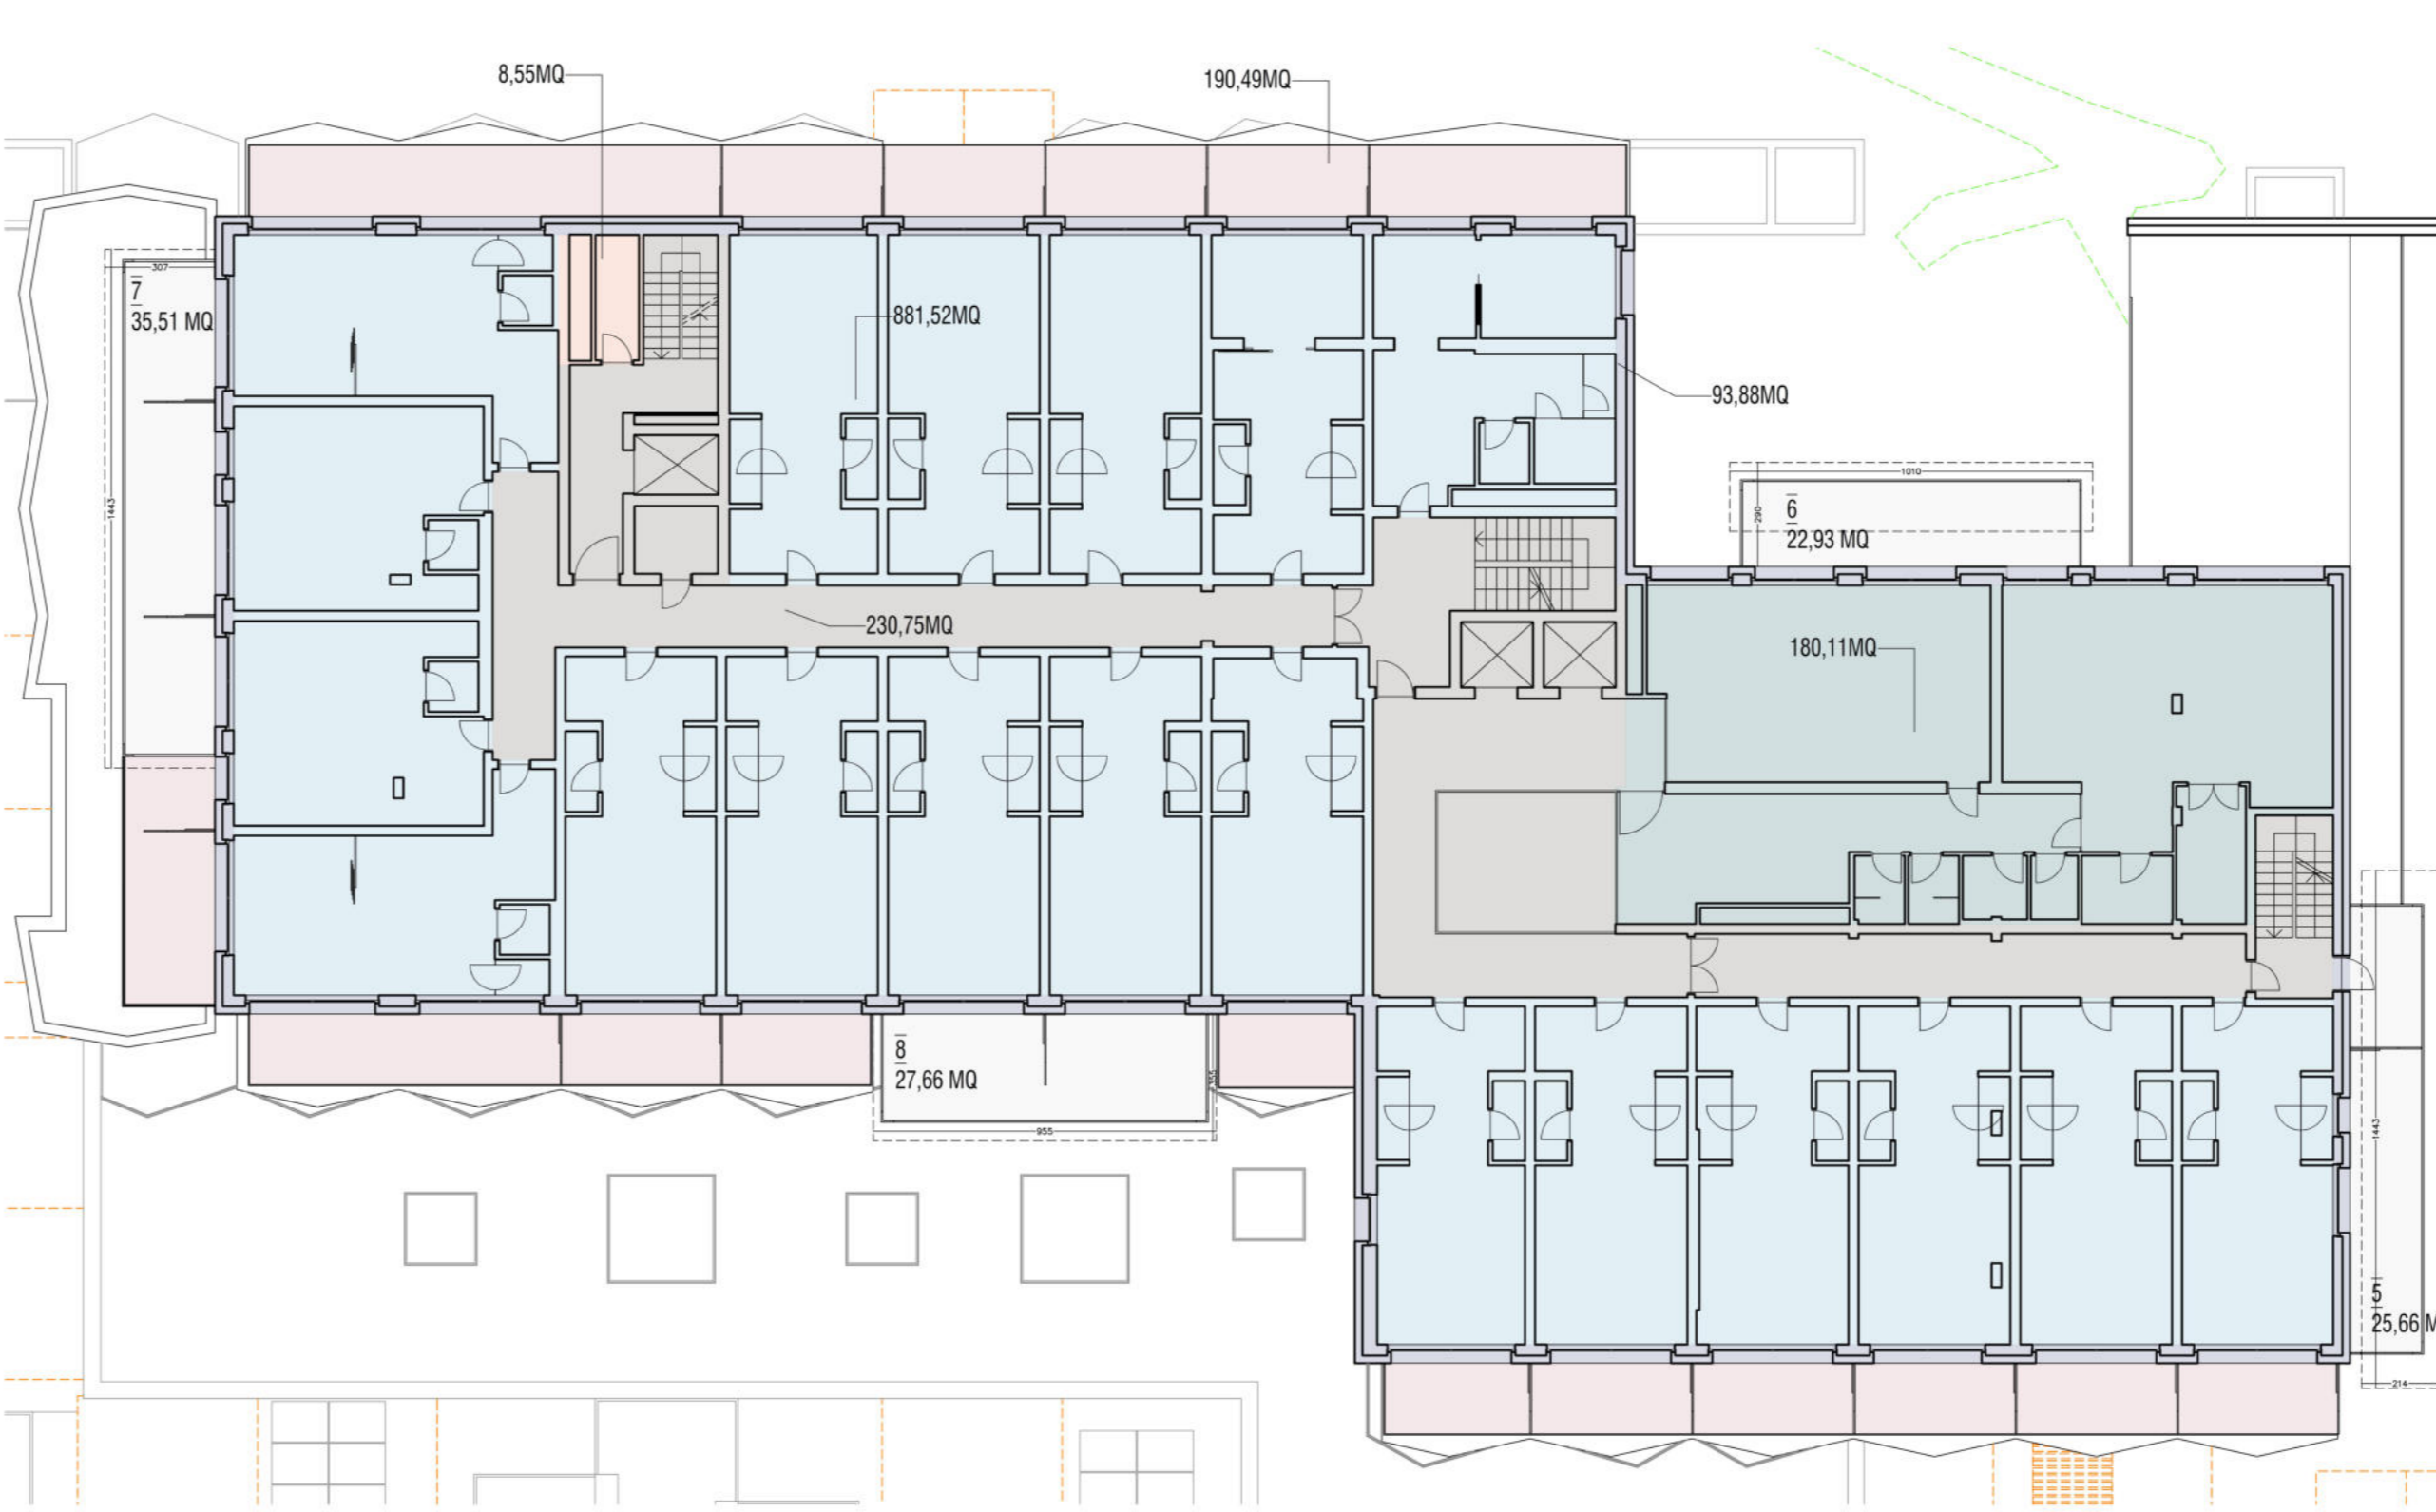

AD INTEGRAZIONE E SOSTITUZIONE DELLA PRECEDENTE

2a architetti associati alberto meleri franco spinelli andrea meleri
 MILANO | 20125 | viale montza 87 | tel. fax: 02 26174601 | info@2a.it
 SONDRIO | 23100 | via donatori di sangue 15 | tel. fax: 0342-211185 | mail info@2a.it

COMITENTE: FUTURA INVESTIMENTI S.R.L.

VA. ANED. 6 - 20125 MILANO (MI)
 VARIANTE AL P.C.E. N. 43 DEL 20/06/2005 CONDIZIONE RI-ADDEBITAMENTO DELLE ALTEZZE, SISTEMAZIONE DEI PROSPETTI PER NOTTA STRUTTURALI

VIA GERUS, 113 - 22041 - TERZA (SO)
 IDENTIFICATO IN RECCO COMUNE DI LANGO (VA) MAPPA 223.304.305-1007-1008-1009

TITOLO: VERIFICHE URBANISTICHE

PIANTA PIANO SECONDO INTERRATO - PRIMO INTERRATO - TERRA - PRIMO - SECONDO

TAVOLA N. **D59**
 SCALA: 1:100 - 1:200
 EMISSIONE: 18 SETTEMBRE 2025
 PRODOTTORE: -
 FILE: -

FILE: -

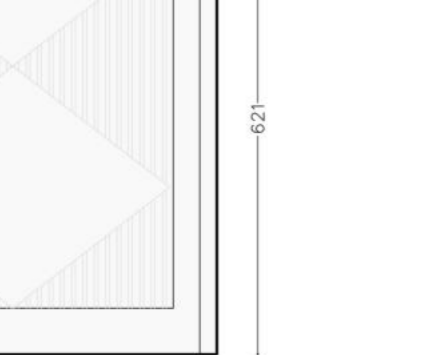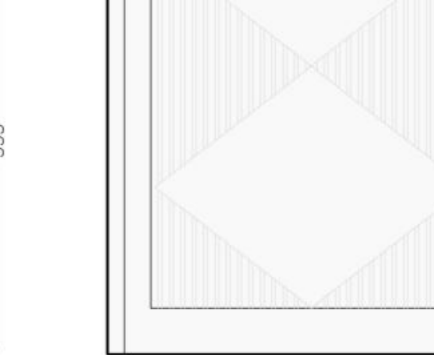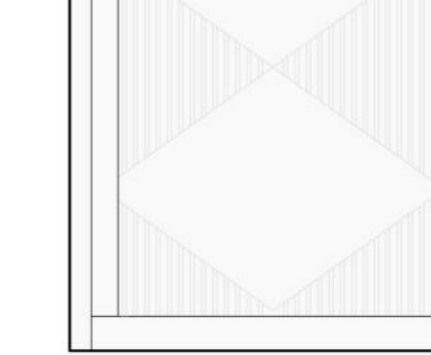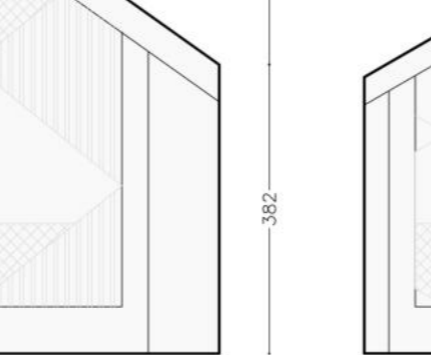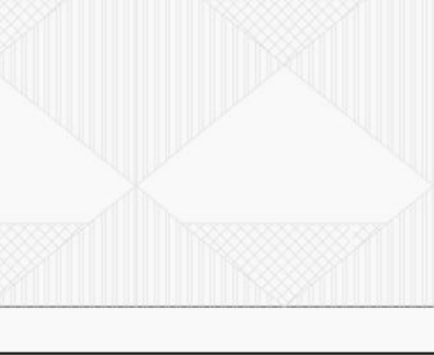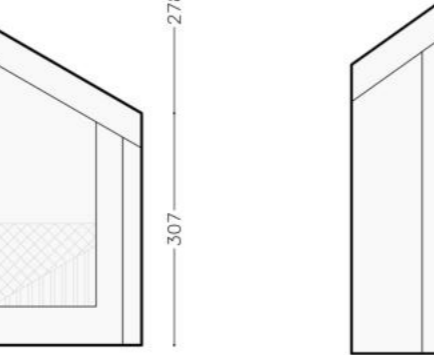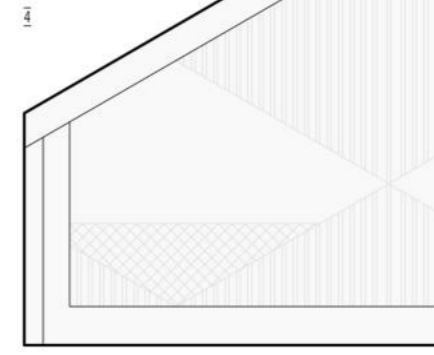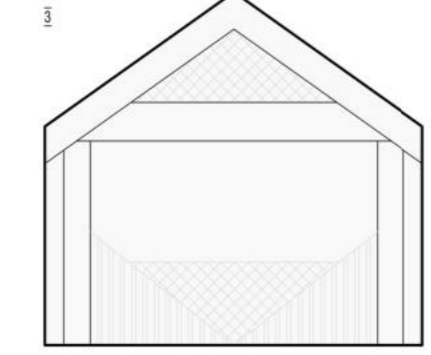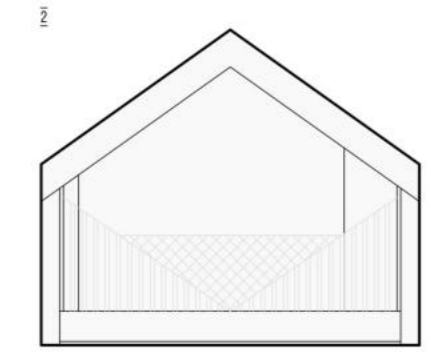

REV.	DATA	OSSERVAZIONI
1	04-07-2025	PRIMA EMISSIONE. RICHIESTA AUTORIZZAZIONE PAESI A SOSTA DEL DISEGNO
2	14-09-2025	INTERPRETAZIONE
3	20-09-2025	DISPOSITTO SOSTA A SOSTA AUTORIZZAZIONE PAESI A SOSTA DEL DISEGNO
4	27-09-2025	RICHIESTA AUTORIZZAZIONE PIADESISTITIVA
5	02-10-2025	INTERPRETAZIONE DELLA LEGGA A SOSTA AUTORIZZAZIONE PAESI A SOSTA DEL DISEGNO
6	16-10-2025	INTERPRETAZIONE AUTORIZZAZIONE PIADESISTITIVA ORIGINARIA PROT. 21386 DEL 01/01/2025
7		
8		
9		