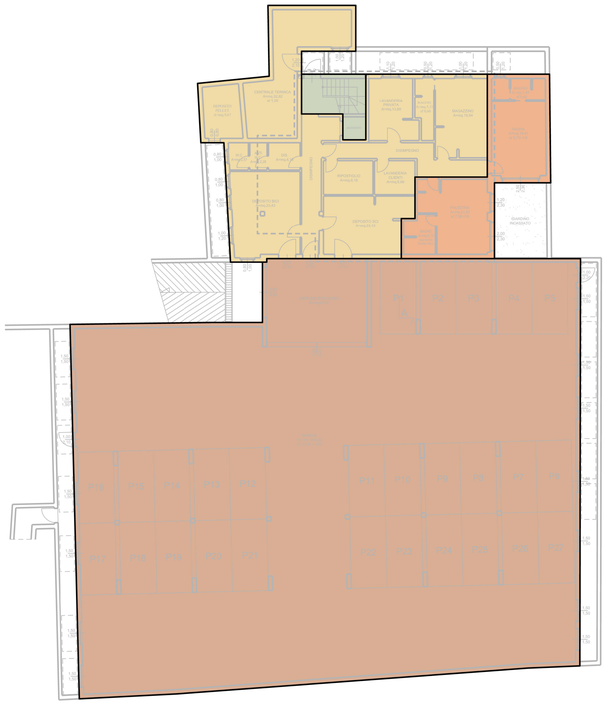

PIANTA PIANO INTERRATO

PIANTA PIANO TERRA

PIANTA PIANO PRIMO

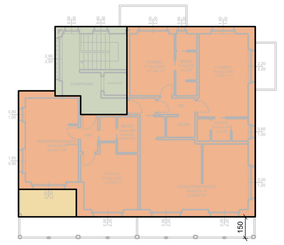

PIANTA PIANO SECONDO

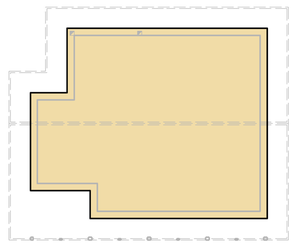

PIANTA PIANO SOTTOTETTO

LEGENDA:

Destinazioni d'uso

- Accessoria
- Autorimessa
- Connettiva
- Commerciale
- Residenziale

RIEPILOGO SUPERFICI E VOLUMI LORDI DI PROGETTO IN BASE ALLE DESTINAZIONI D'USO

DESTINAZIONI D'USO	INTERRATO		TERRA		PRIMO		SECONDO		SOTTOTETTO		S.A.	S.L.	TOTALE	
	superficie	volume	superficie	volume	superficie	volume	superficie	volume	superficie	volume	superficie	superficie	superficie	volume
ACCESSORIO	218,38 mq.	746,97 mc.	7,86 mq.	24,37 mc.	7,86 mq.	22,79 mc.	7,86 mq.	22,79 mc.	200,69 mq.	341,83 mc.	**442,65 mq.**	**- mq.**	**442,65 mq.**	**1.158,75 mc.**
AUTORIMESSA	986,50 mq.	3.058,16 mc.	- mq.	- mc.	- mq.	- mc.	- mq.	- mc.	- mq.	- mc.	**986,50 mq.**	**- mq.**	**986,50 mq.**	**3.058,16 mc.**
CONNETTIVO	15,48 mq.	55,73 mc.	31,51 mq.	100,83 mc.	31,48 mq.	91,29 mc.	28,43 mq.	82,45 mc.	- mq.	- mc.	**106,90 mq.**	**- mq.**	**106,90 mq.**	**330,30 mc.**
COMMERCIALE	- mq.	- mc.	59,08 mq.	189,05 mc.	- mq.	- mc.	- mq.	- mc.	- mq.	- mc.	**- mq.**	**59,08 mq.**	**59,08 mq.**	**189,05 mc.**
RESIDENZIALE	67,42 mq.	228,04 mc.	110,05 mq.	352,16 mc.	169,16 mq.	490,58 mc.	172,21 mq.	473,58 mc.	- mq.	- mc.	**- mq.**	**518,84 mq.**	**518,84 mq.**	**1.544,36 mc.**
TOTALI	1.287,78 mq.	4.088,90 mc.	208,50 mq.	666,41 mc.	208,50 mq.	604,66 mc.	208,50 mq.	578,82 mc.	200,69 mq.	341,83 mc.	**1.536,05 mq.**	**577,92 mq.**	**2.113,97 mq.**	**6.280,62 mc.**
Superfici e volumi esistenti da deudtre											**207,13 mq.**	**435,05 mq.**	**642,18 mq.**	**1.727,52 mc.**
Risultaze P.I.I.											**1.328,92 mq.**	**142,87 mq.**	**1.471,79 mq.**	**4.553,10 mc.**

Tav.4.3	P.I.I.	22/04/2026	R.M.	A.G.	A.G.	00
Nome del file :	Fase di lavoro :	Data :	Redatto :	Verificato :	Approvato :	Revisione :

COMUNE DI LIVIGNO

PROVINCIA DI SONDRIO

PROGRAMMA INTEGRATO DI INTERVENTO EX CASA SUSANNA

IN VARIANTE AL P.G.T. VIGENTE

SILENE SPORT S.N.C.

PROGETTO

data: 22/04/2026

Schemi di conteggio superficie lorda in base alle destinazioni d'uso urbanistiche:
Pianta piano interrato - Pianta piano terra
Pianta piano primo - Pianta piano secondo

allegato n° 4

tav. n° 3

progettisti: Arch. Alberto Gavazzi
Arch. Simone Songini

scala: 1:200

Studio: Via Bottà, 6-23017 Morbegno tel. 0342.612808 e-mail alberto@studioarkgeo.it C.F. GVZ LRT 60D30 F712V