


PIANTA PIANO INTERRATO - RILIEVO
Scala 1:100

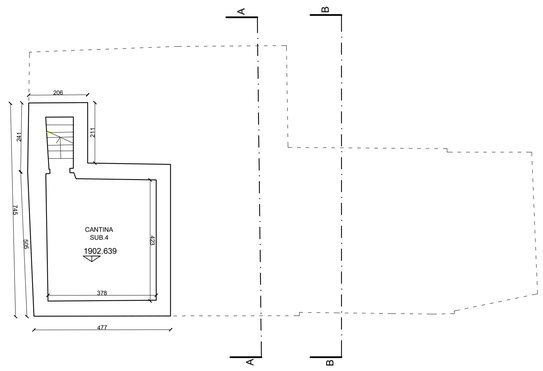


PIANTA PIANO INTERRATO - COMPARAZIONE
Scala 1:100

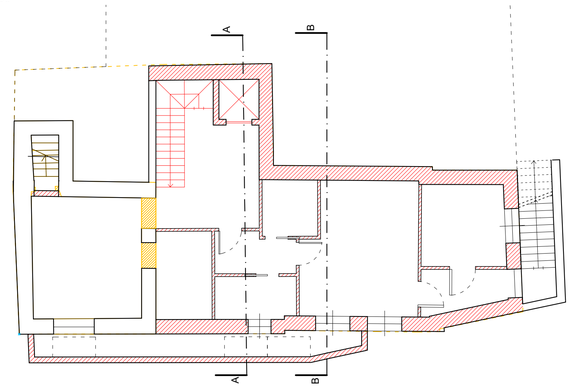


PIANTA PIANO INTERRATO - PROGETTO
Scala 1:100

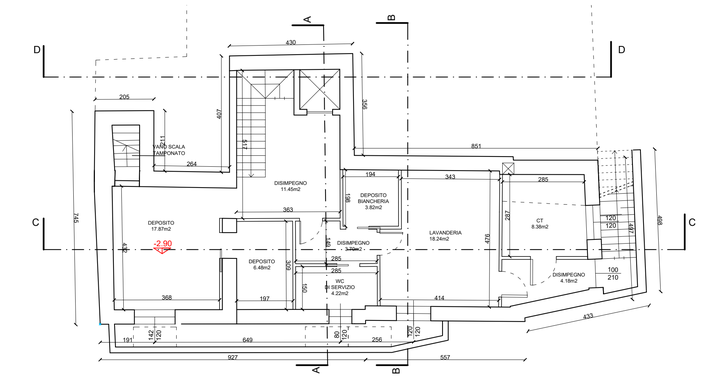


PIANTA PIANO TERRA - RILIEVO
Scala 1:100

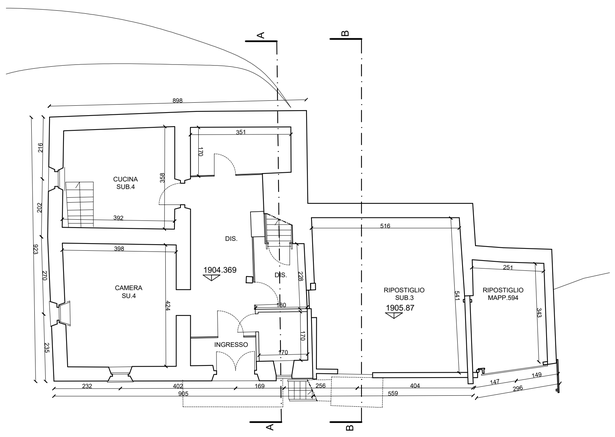


PIANTA PIANO TERRA - COMPARAZIONE
Scala 1:100

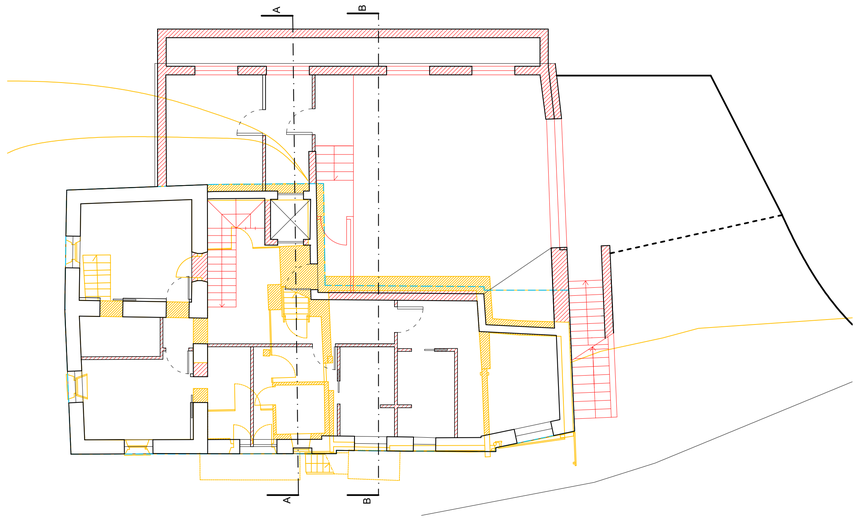


PIANTA PIANO TERRA - PROGETTO
Scala 1:100

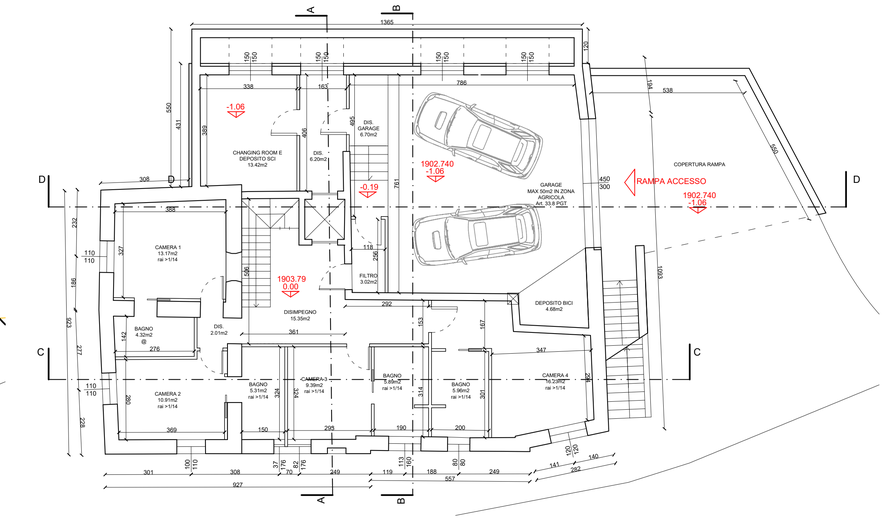


PIANTA PIANO PRIMO - RILIEVO
Scala 1:100

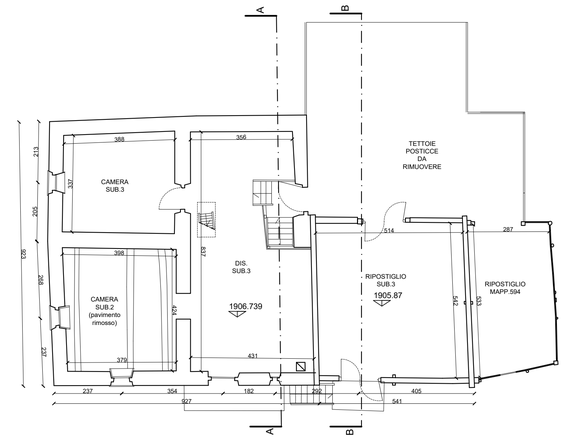


PIANTA PIANO PRIMO - COMPARAZIONE
Scala 1:100

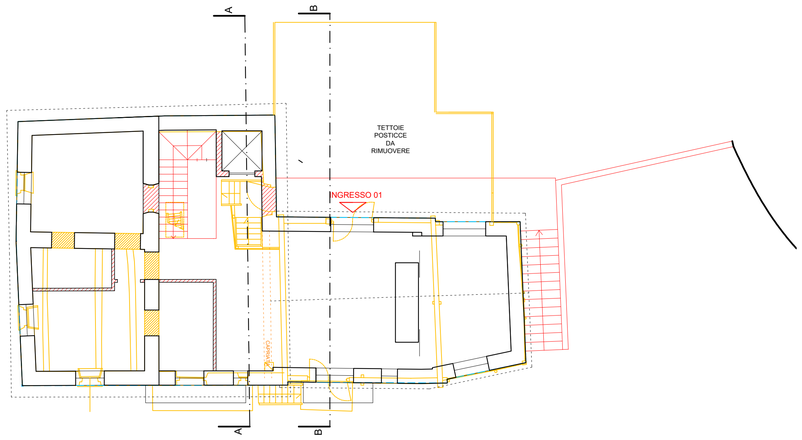

PIANTA PIANO PRIMO - PROGETTO
Scala 1:100

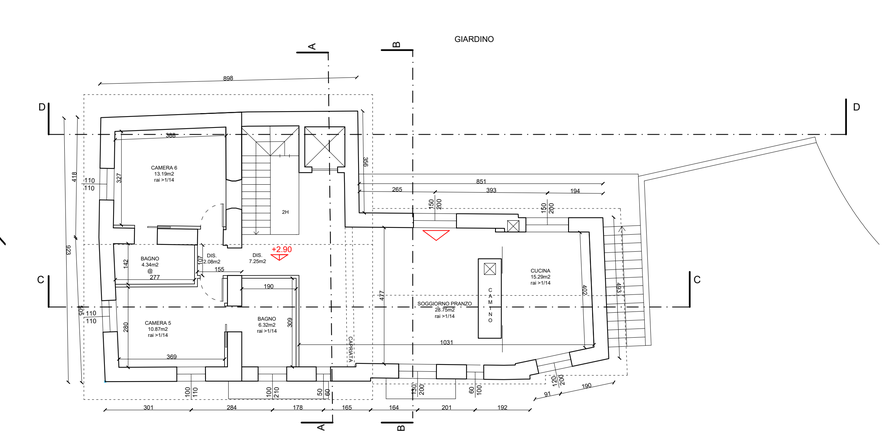


PIANTA COPERTURE - RILIEVO
Scala 1:100

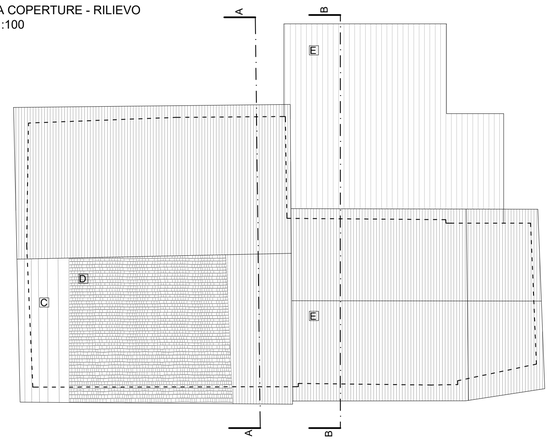

CALCOLO SU-SNR						
PIANO	DESCRIZIONE	SU	sup fin	RAI 1/	SNR	GARAGE
-1	DISIMPEGNO			/	11,45	
-1	DEPOSITO		1,70	10	17,87	
-1	DEPOSITO			/	6,48	
-1	DISIMPEGNO			/	3,7	
-1	WC DI SERVIZIO		0,96	4	4,22	
-1	DEPOSITO BIANCHERIA			/	3,82	
-1	LAVANDERIA		1,44	13	18,24	
-1	CT		1,44	6	8,38	
-1	DISIMPEGNO		2,10	2	4,18	
T	GARAGE		4,50	11		49,9
T	DEPOSITO BICI			/	4,68	
T	DISIMPEGNO GARAGE			/	6,7	
T	DIS CHANGING ROOM		2,25	3	6,2	
T	CHANGING ROOM		2,25	6	13,42	
T	FILTRO			/	3,02	
T	DISIMPEGNO	15,35		/		
T	DISIMPEGNO	20,1		/		
T	CAMERA 1	13,17	1,21	11		
T	BAGNO	4,32		@		
T	CAMERA 2	10,91	2,31	5		
T	BAGNO	5,31	0,65	8		
T	CAMERA 3	9,39	1,44	7		
T	BAGNO	5,89	1,81	3		
T	CAMERA 4	16,23	1,44	11		
T	BAGNO	5,96	0,64	9		
1	DISIMPEGNO	7,25		/		
1	DISIMPEGNO	2,08		/		
1	CAMERA 5	10,87	2,31	5		
1	BAGNO	6,32	2,10	3		
1	CAMERA 6	13,19	1,21	11		
1	BAGNO	4,34		@		
1	SOGGIORNO	28,75	5,99	5		
1	CUCINA	15,29	5,40	3		
		194,72			**112,36**	**49,9**

PIANTA COPERTURE - PROGETTO
Scala 1:100

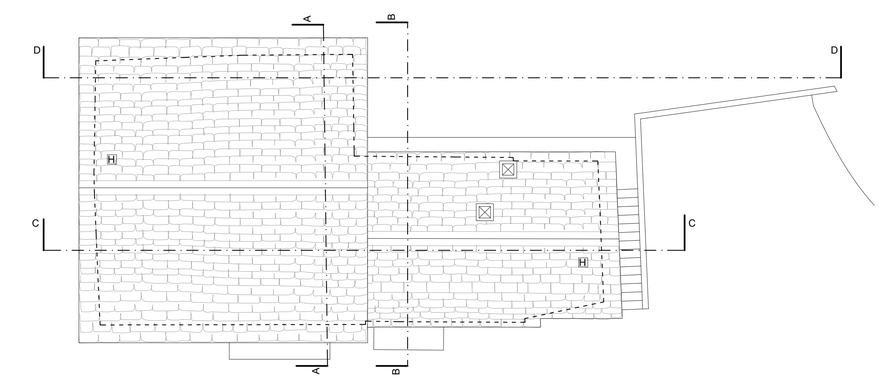

MATERIALI DI COPERTURA - RILIEVO

C COPERTURA TAVOLE DI LARICE
D COPERTURA IN SCANDOLE DI LEGNO
E COPERTURA IN LAMIERA

MATERIALI DI COPERTURA - PROGETTO

H COPERTURA IN ARDESIA DELLA VALMALENCO

via A. Volta 273
23010 Berbenno (SO)
tel/fax 0342 493725
e-mail: berbenno@studiolps.it
C.F. / P.IVA 00824740146

LABORATORIO DI PROGETTAZIONE SOSTENIBILE
STUDIO TECNICO ASSOCIATO

via Canton 278
23041 Livigno (SO)
tel/fax 0342 997549
e-mail: livigno@studiolps.it
C.F. / P.IVA 00824740146

DATA
04 marzo 2026

DATA AGGIORNAMENTO

SCALA
1:100

SCALA STAMPA
10 = 100

TUTTI I DIRITTI SU QUESTA TAVOLA SONO RISERVATI AI TERMINI DI LEGGE; RIPRODUZIONE VIETATA

FILE
Lavori\23\L051-23\2026.03.04 prez\Dwg\Tavole

TAVOLA
05

COMMITTENTI
AZIENDA AGRICOLA
RODIGARI MICHELE

PROGETTO
REALIZZAZIONE NUOVI VANI ACCESSORI INTERRATI E RECUPERO AD USO RESIDENZIALE EDIFICIO ESISTENTE IN LOCALITA' BRESFORT A TREPALLE

OGGETTO
PIANO DI RECUPERO

-PIANTE PIANO INTERRATO, TERRA, PRIMO E COPERTURE RILIEVO, PROGETTO E COMPARAZIONE

PROGETTISTA
Geom. Matteo Mottini
m.mottini@studiolps.it
cell: 3358219231

PROGETTISTA
Arch.Marco Salinetti
m.salinetti@studiolps.it
cell: 3358219231

ALBO PROV. GEOMETRI SONDRIO
Geom. Mottini Matteo 1345

ordine architetti pianificatori paesaggisti conservatori provincia di sondrio
architetto MARCO SALINETTI
n. 109