



PIANTA PIANO INTERRATO COMPARAZIONE

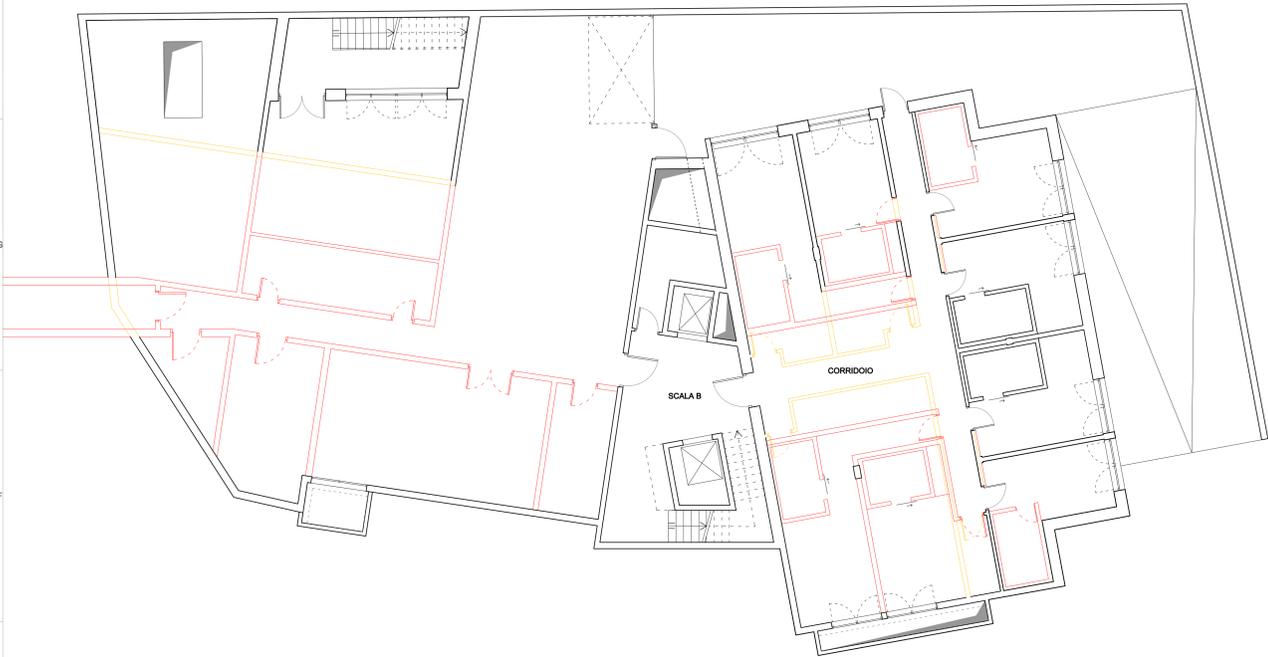

PIANTA PIANO INTERRATO ASSENTITO CON P.D.C. PROT. 28223 DEL 06/12/2017, P.D.C. V.C.O. PROT. 18217 DEL 08/08/2018 E S.C.I.A. PROT. 30222 DEL 20/12/2018



PIANTA PIANO INTERRATO PROGETTO

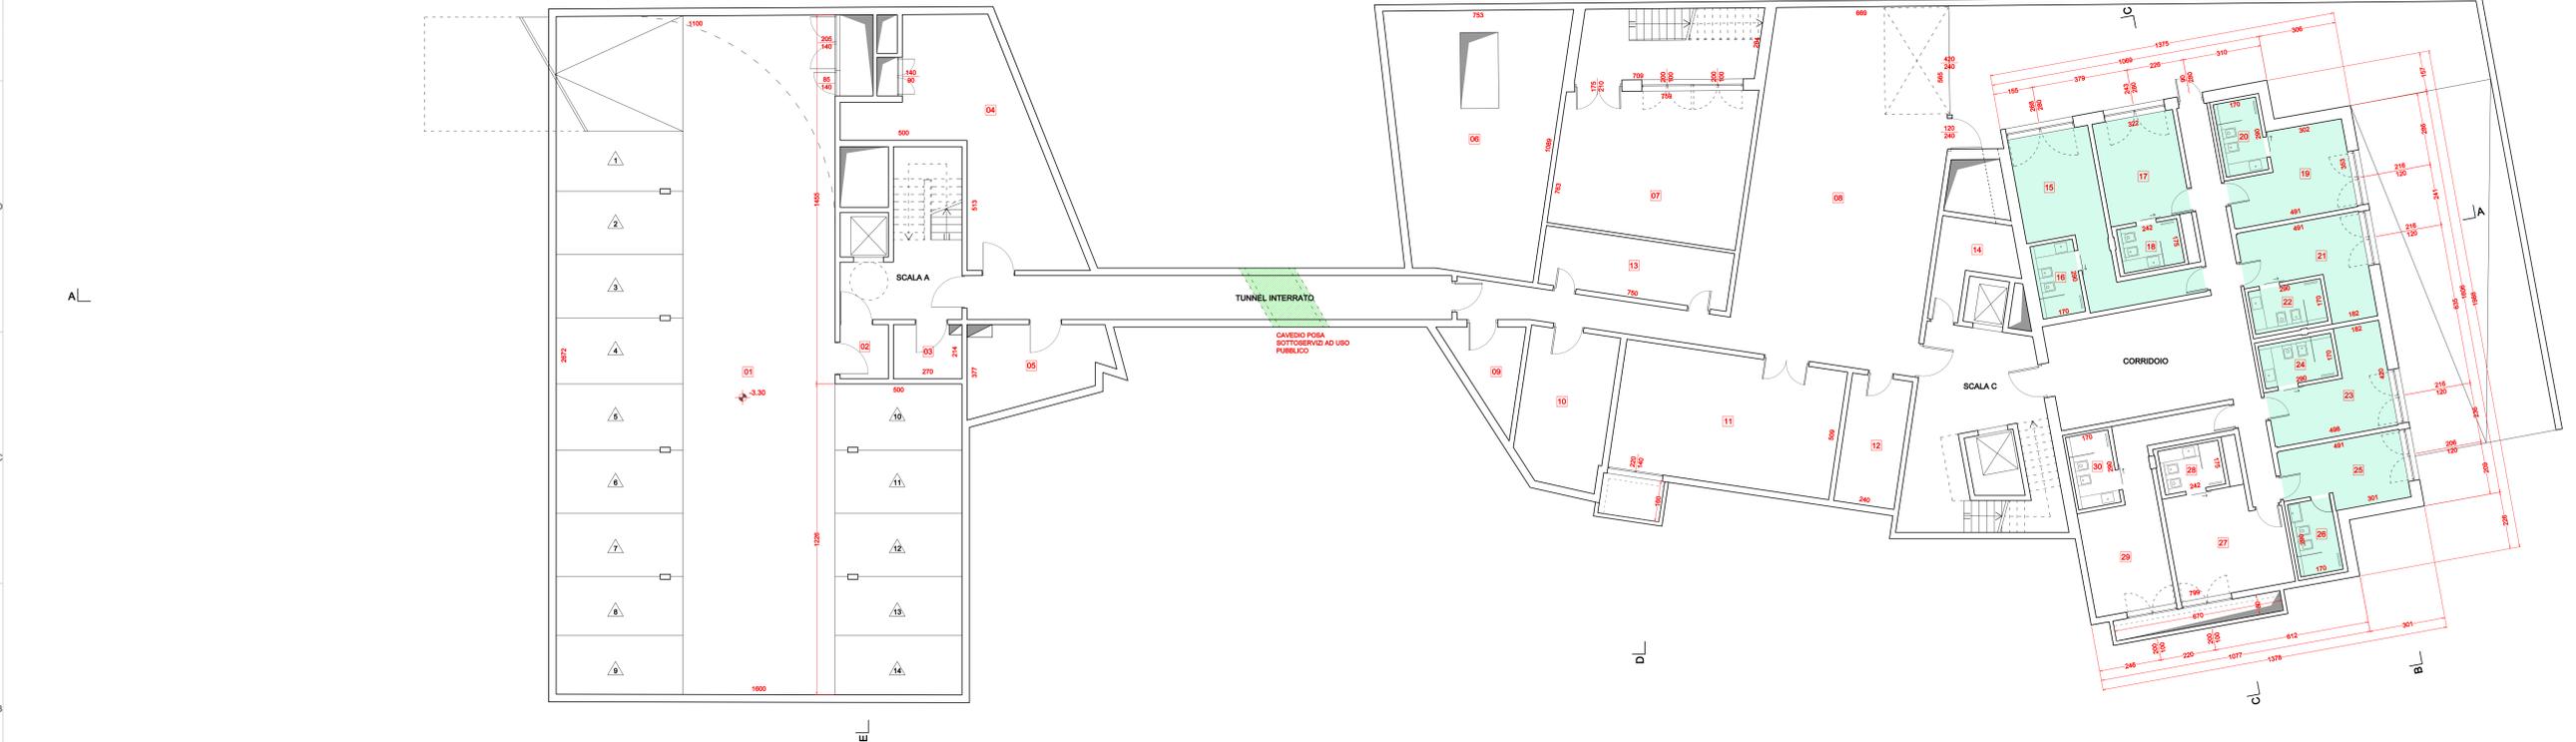

PROCEDIMENTO ORDINARIO UNICO DI VARIANTE URBANISTICA SEMPLIFICATA
(Sportello Unico delle Attività Produttive) art. 97 L.R. 12/2005 e art. 8 D.P.R. 160/2010

TABELLA R.A.I. e SUPERFICI					
PIANTA PIANO INTERRATO					
N.	DESTINAZIONE	S.N.R.	S.U.	Sup Fin	R.A.I./S.F.A.
		mq	mq	mq	
01	AUTORMESSA	355,70	/	14,26	1/25
02	FILTRO	4,07	/	/	/
03	DEPOSITO	5,79	0,20	1,29	/
04	MAGAZZINO	45,07	1,28	1,60	/
05	MAGAZZINO	16,59	0,50	1/33	/
06	DEPOSITO COPERTO	53,98	/	/	/
07	CENTRALE TERMICA	43,51	4,00	1/11	/
08	MAGAZZINO	103,98	10,08	1/10	/
09	RIPOSTIGLIO	8,01	/	/	/
10	LOCALE ELETTRICO	20,98	/	/	/
11	MAGAZZINO	44,76	3,08	1/15	/
12	LOCALE U.T.A.	12,21	/	/	/
13	LOCALE TECNICO	17,25	/	/	/
14	RIPOSTIGLIO	8,73	0,24	1/38	/
15	CAMERA PERSONALE	20,71	7,50	1/3	/
16	WC	4,93	/	/	/
17	CAMERA PERSONALE	13,29	6,80	1/3	/

18	WC	4,23	/	/	/
19	CAMERA PERSONALE	14,38	2,59	1/8	/
20	WC	4,93	/	/	/
21	CAMERA PERSONALE	14,46	2,59	1/8	/
22	WC	4,93	/	/	/
23	CAMERA PERSONALE	14,46	2,59	1/8	/
24	WC	4,93	/	/	/
25	CAMERA PERSONALE	11,89	2,59	1/5	/
26	WC	4,93	/	/	/
27	SPOGLIATOIO	17,53	2,00	1/9	/
28	WC	4,23	/	/	/
29	SPOGLIATOIO	20,77	2,00	1/11	/
30	WC	4,93	/	/	/

LEGGENDA

- DEMOLIZIONI
- NUOVE OPERE
- CAMERE PER IL PERSONALE

markus tauber
architectura

Julius Durl Straße 44 Via Julia Durl
Mareo 39043 Brennero Italy
0472 80 10 70
contact@markus-tauber-architectura.it
www.markus-tauber-architectura.it

Via A. Volta 27/3
23010 Barbania (BS)
tel/fax 0342 499728
email barbania@markus-tauber-architectura.it

LABORATORIO DI PROGETTAZIONE SOSTENIBILE STUDIO TECNICO ASSOCIATO

Via Canton 27/8
23030 Livigno (SO)
tel/fax 0342 997549
email info@livignostudio.it

DATA 26 marzo 2018
DATA AGGIORNAMENTO 31 maggio 2018 - 17 agosto 2018 - 01 febbraio 2019

SCALA 1:100
SCALA STAMPA 10 = 100

TUTTI I DIRITTI SU QUESTA TAVOLA SONO RISERVATI AI TERMINI DI LEGGE. RIPRODUZIONE VIETATA.

FILE Livigno08-1710-01-02-19.qxd

TAVOLA **02**

COMMITTENTE LUNGLIVIGNO S.P.A.

PROGETTO AMPLIAMENTO CON MODIFICA QUALITATIVA E QUANTITATIVA DELLA STRUTTURA RICETTIVA "NUOVA VILLA"

OGGETTO PIANTE PIANO INTERRATO ASSENTITO COMPARAZIONE, PROGETTO

PROV. DELLA VALLE AOSTA
CANTONE DEL TESSINO
CANTONE VALLE D'AOSTA
CANTONE VALLE D'AOSTA

PROV. DELLA VALLE D'AOSTA
CANTONE DEL TESSINO
CANTONE VALLE D'AOSTA
CANTONE VALLE D'AOSTA

PROV. DELLA VALLE D'AOSTA
CANTONE DEL TESSINO
CANTONE VALLE D'AOSTA
CANTONE VALLE D'AOSTA

