


PIANTA PIANO TERRA COMPARAZIONE

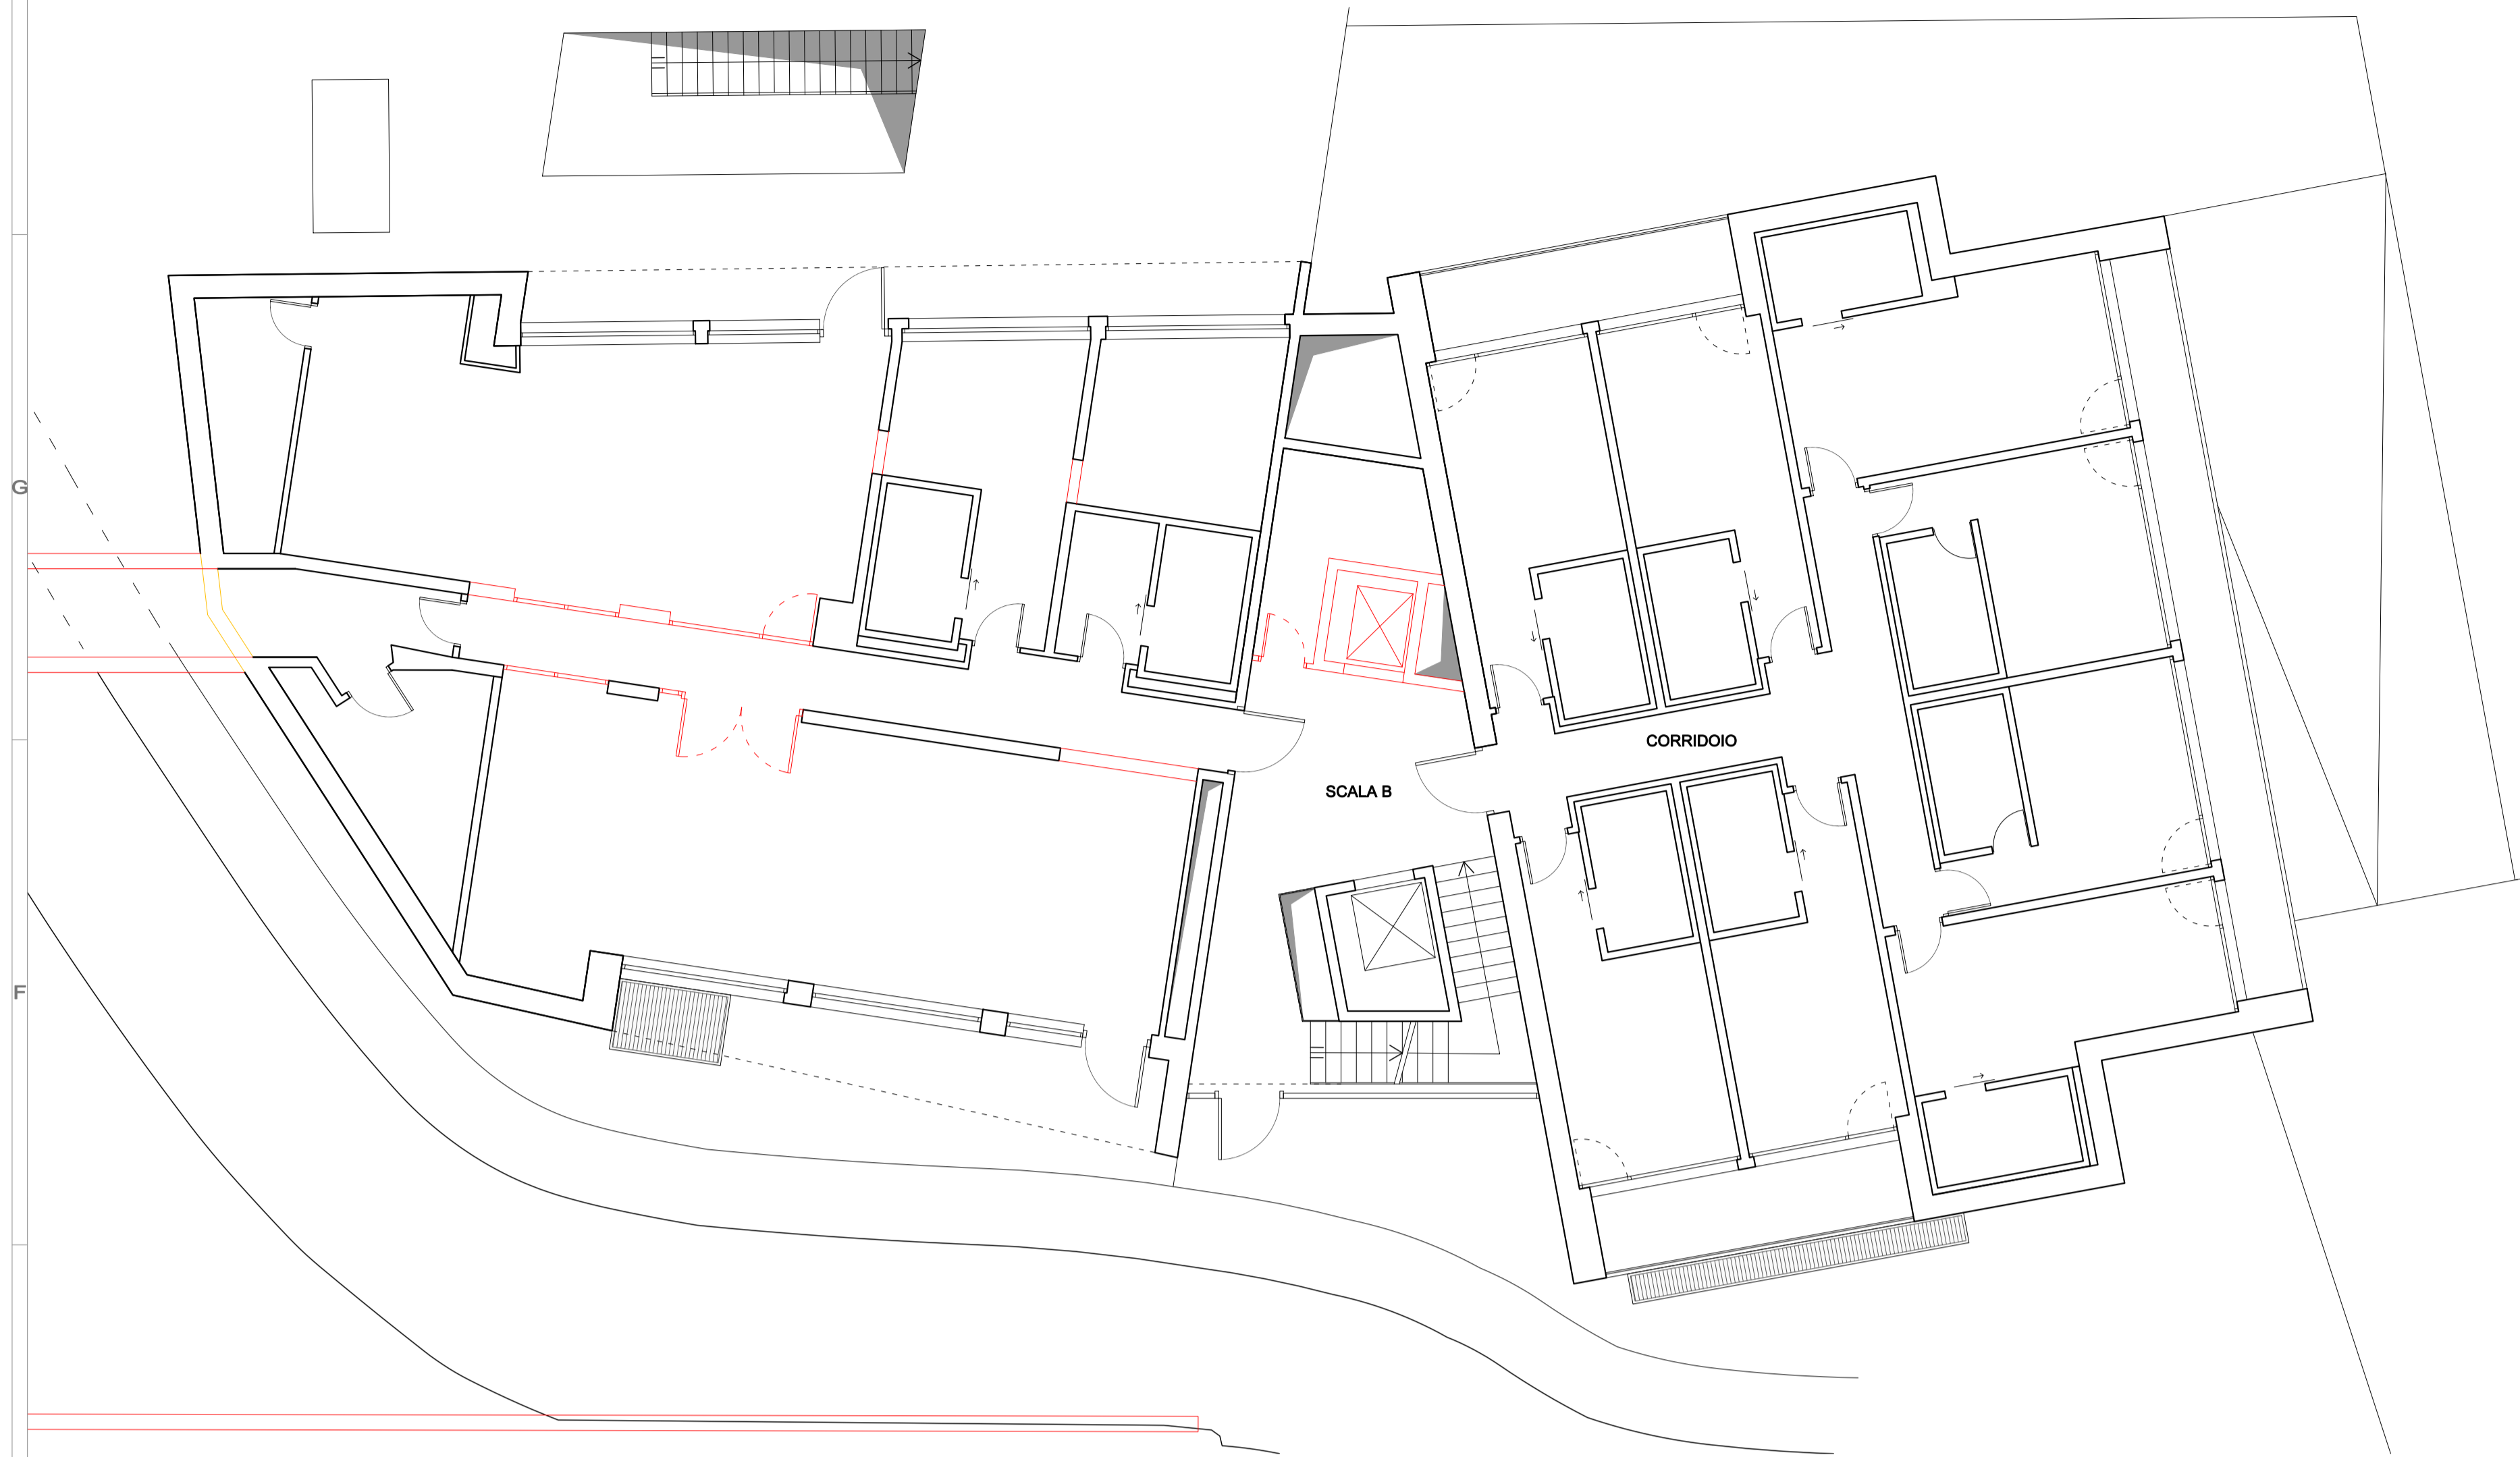

PIANTA PIANO TERRA PROGETTO

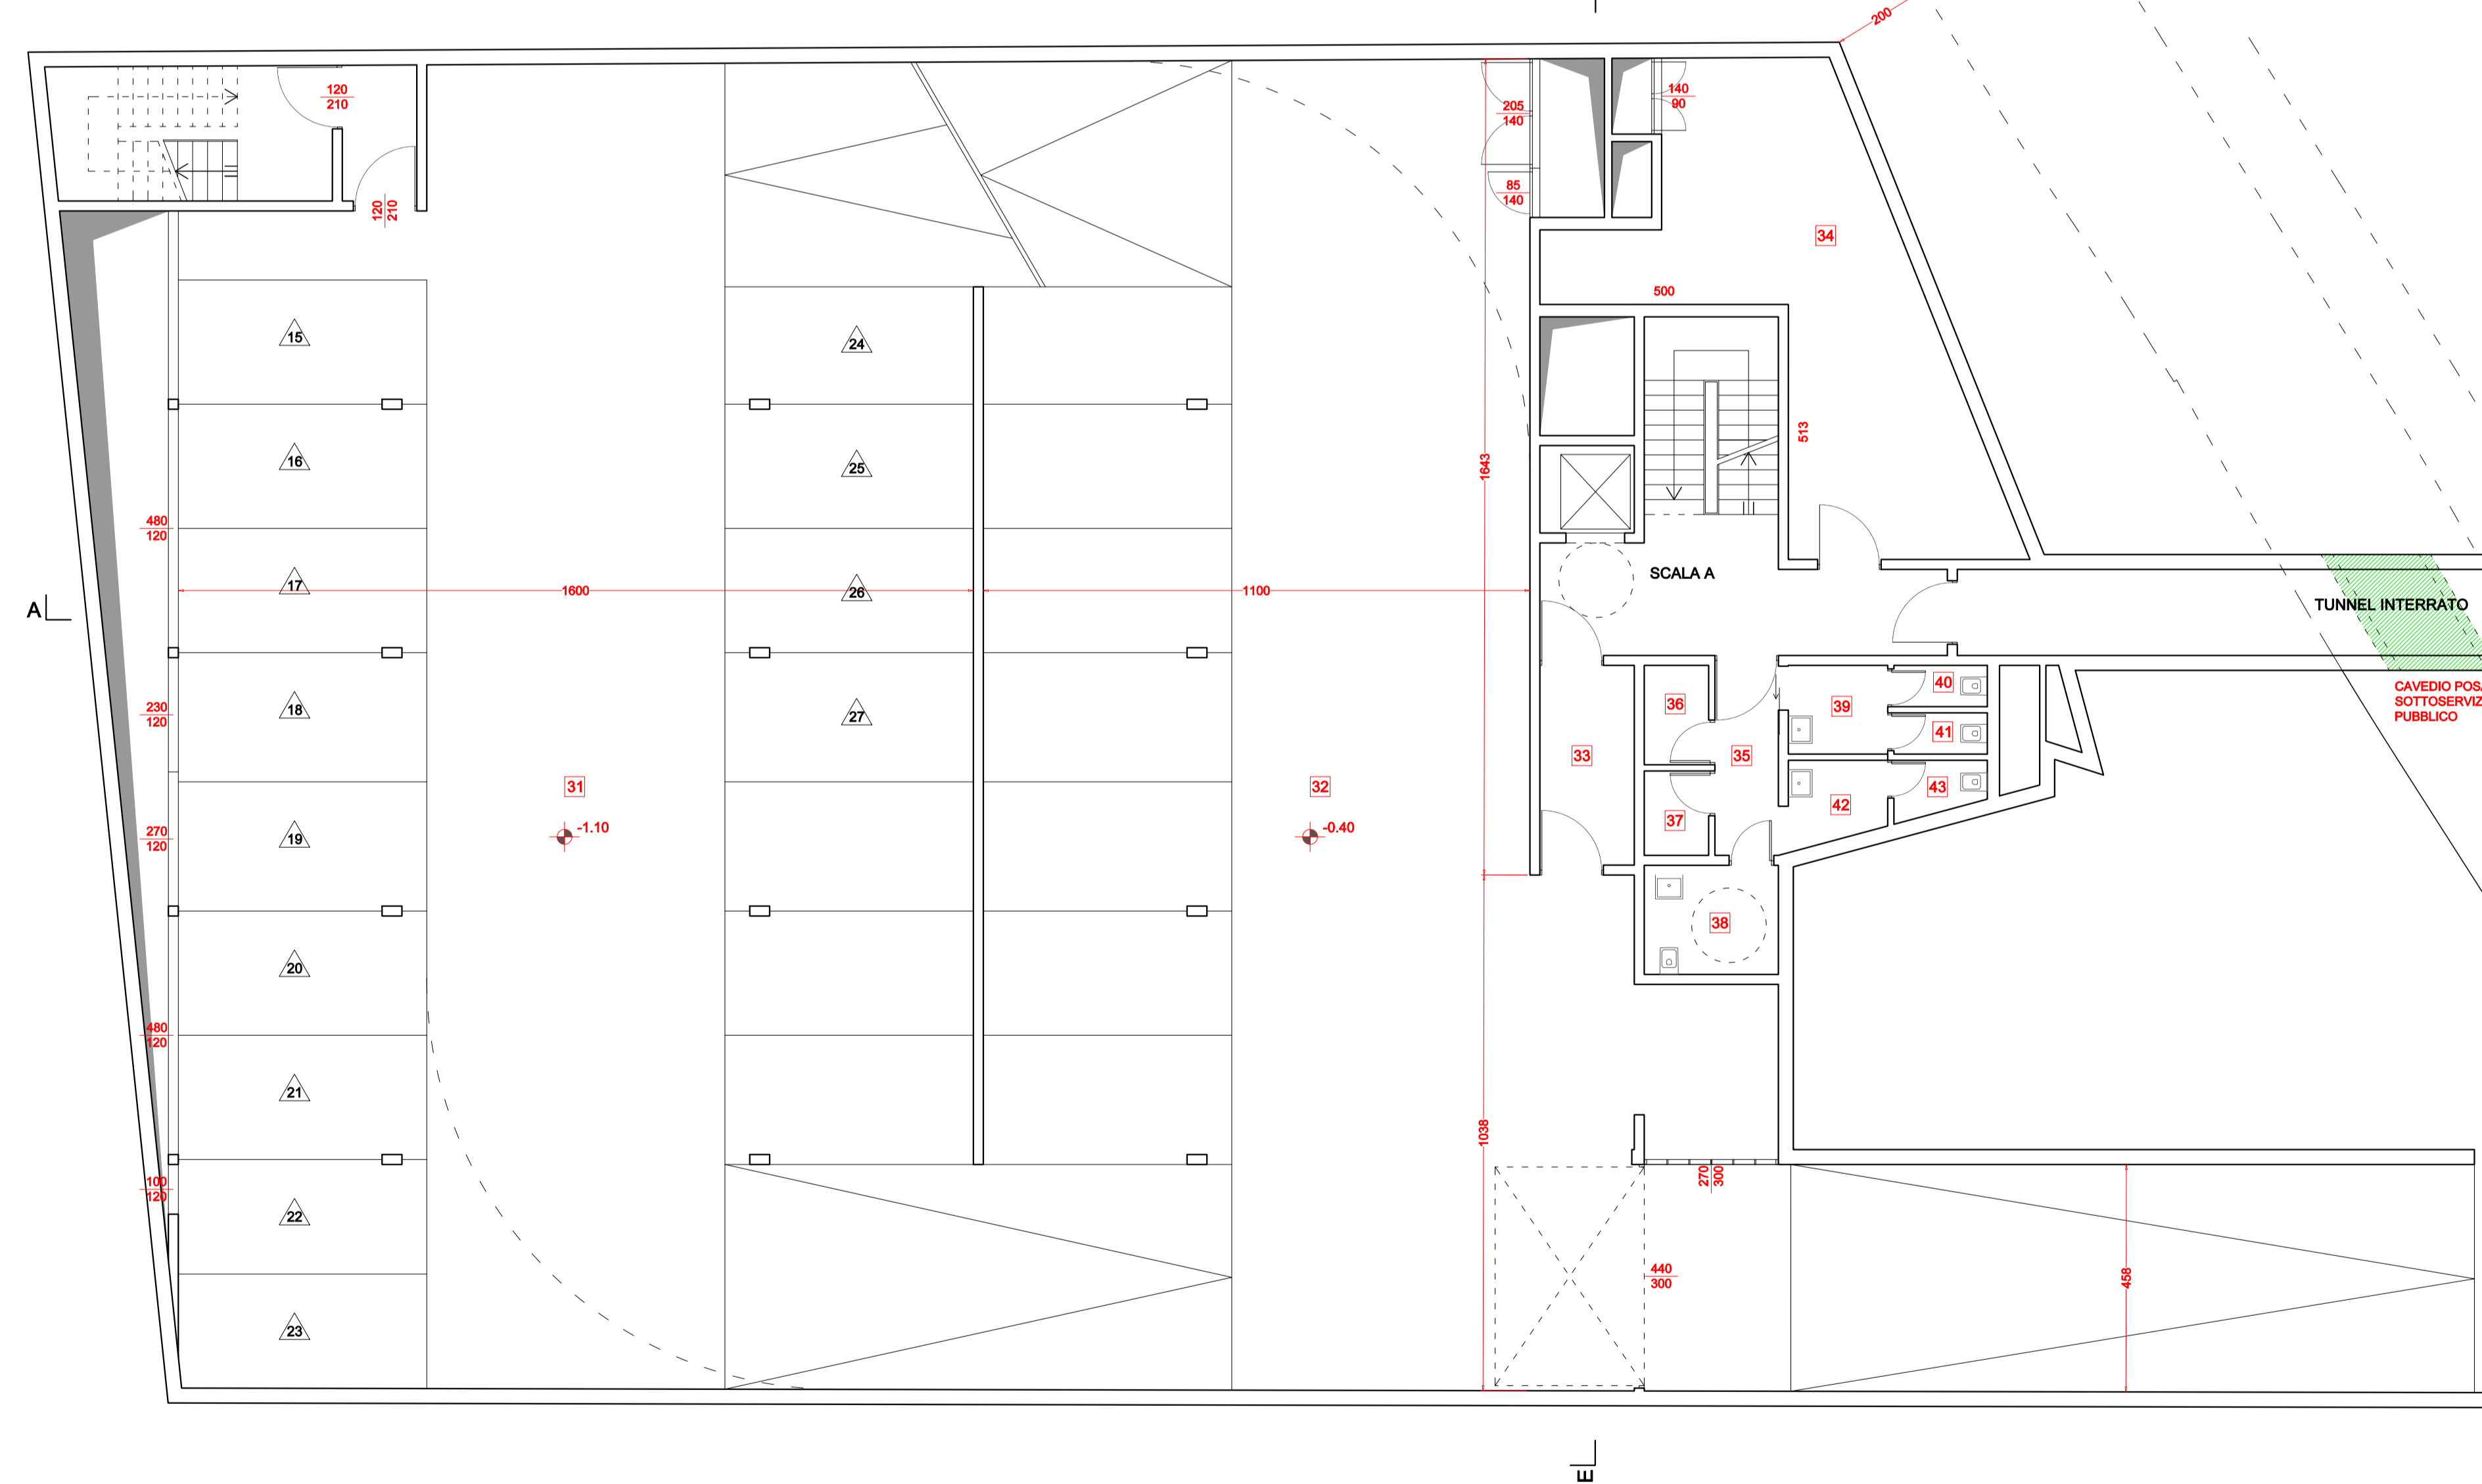


TABELLA R.A.I. e SUPERFICI					
N.	DESTINAZIONE	PIANTA PIANO TERRA		VOLUME	utenti amm.
		S.N.R.	S.U. / Sup. Fin.		
		mq	mq	R.A.I./S.F.A.	
31	AUTORMESSA	412,85	16,62	1/25	
32	AUTORMESSA	327,59	13,20	1/25	
33	FILTRO	7,94	/	/	
34	LOCALE TECNICO	45,07	1,28	1/50	
35	DISIMPEGNO	4,87	/	/	
36	MAGAZZINO	2,59	/	/	
37	MAGAZZINO	2,20	/	/	
38	WC	5,93	/	/	
39	ANTIBAGNO	3,97	/	/	
40	WC	1,56	/	/	
41	WC	1,56	/	/	
42	ANTIBAGNO	3,38	/	/	
43	WC	1,95	/	/	
44	LOCALE DI SERVIZIO	11,58	/	/	
45	SALA CONFERENZE	57,95	14,14	1/5	
46	LOCALE DI SERVIZIO	22,83	9,21	1/4	
47	PALESTRA	71,59	23,16	1/3	

48	CAMERA 1	15,68	8,78	1/3	70,67	1
49	BAGNO	4,93	/	/	51,09	1
50	CAMERA 2	17,86	8,64	1/2	51,09	1
51	BAGNO	4,93	/	/		
52	RIPOSTIGLIO	8,73	0,24	1/50		
53	CAMERA 3	16,29	7,30	1/3	18,22	2
54	BAGNO	4,93	/	/		
55	CAMERA 4	16,37	7,15	1/3	18,22	2
56	BAGNO	4,93	/	/		
57	CAMERA 5	21,48	7,97	1/2	53,59	2
58	BAGNO	4,93	/	/		
59	CAMERA 6	15,53	8,89	1/2	53,86	2
60	BAGNO	4,93	/	/		
61	CAMERA 7	15,50	8,89	1/3	70,67	2
62	BAGNO	4,93	/	/		
63	CAMERA 8	17,50	8,95	1/2	51,09	2
64	BAGNO	4,93	/	/		

65	CAMERA 9	16,36	7,15	1/2	50,99	2
66	BAGNO	4,93	/	/		
67	CAMERA 10	16,29	7,30	1/3	57,58	2
68	BAGNO	4,93	/	/		
69	BALCONE	9,34	/	/		
70	BALCONE	16,52	/	/		
71	BALCONE	9,31	/	/		
TOT. UTENTI						18

LEGGENDA
 DEMOLIZIONI
 NUOVE OPERE

PROCEDIMENTO ORDINARIO UNICO DI VARIANTE URBANISTICA SEMPLIFICATA
 (Sportello Unico delle Attività Produttive) art. 97 L. 12/2005 e art. 8 D.P.R. 160/2010

markus tauber
architectura

Julia Dell'Orto e Vincenzo Dell'Orto
 39046 Brenzone - Italy
 039 442 80 10 70
 contact@markus-architectura.it
 www.markus-architectura.it

Via A. Volta 2/3
 23010 Sansepolcro (PS)
 tel/fax 0542 493725
 e-mail: info@studioptp.it

LABORATORIO DI PROGETTAZIONE SOSTENIBILE
 STUDIO TECNICO ASSOCIATO

Via Carloni 27b
 23020 Livorno (LI)
 tel/fax 0542 997549
 e-mail: info@studioptp.it

DATA 26 marzo 2018

DATA AGGIORNAMENTO 31 maggio 2018 - 17 agosto 2018

01 febbraio 2019

SCALA 1:100

SCALA STAMPA 10 = 100

TUTTI I DIRITTI SU QUESTA TAVOLA SONO RISERVATI AI TERMINI DI LEGGE. RIPRODUZIONE VIETATA.

FILE Lavori/08/17/16.LI.01.02.19.sgg.Dwg

TAVOLA 03

COMMITTENTE LUNGOLIVIGNO S.P.A.

PROGETTO AMPLIAMENTO CON MODIFICA QUALITATIVA E QUANTITATIVA DELLA STRUTTURA RICETTIVA "NUOVA VILLA"

OGGETTO PIANTE PIANO TERRA ASSENTITO, COMPARAZIONE, PROGETTO

