

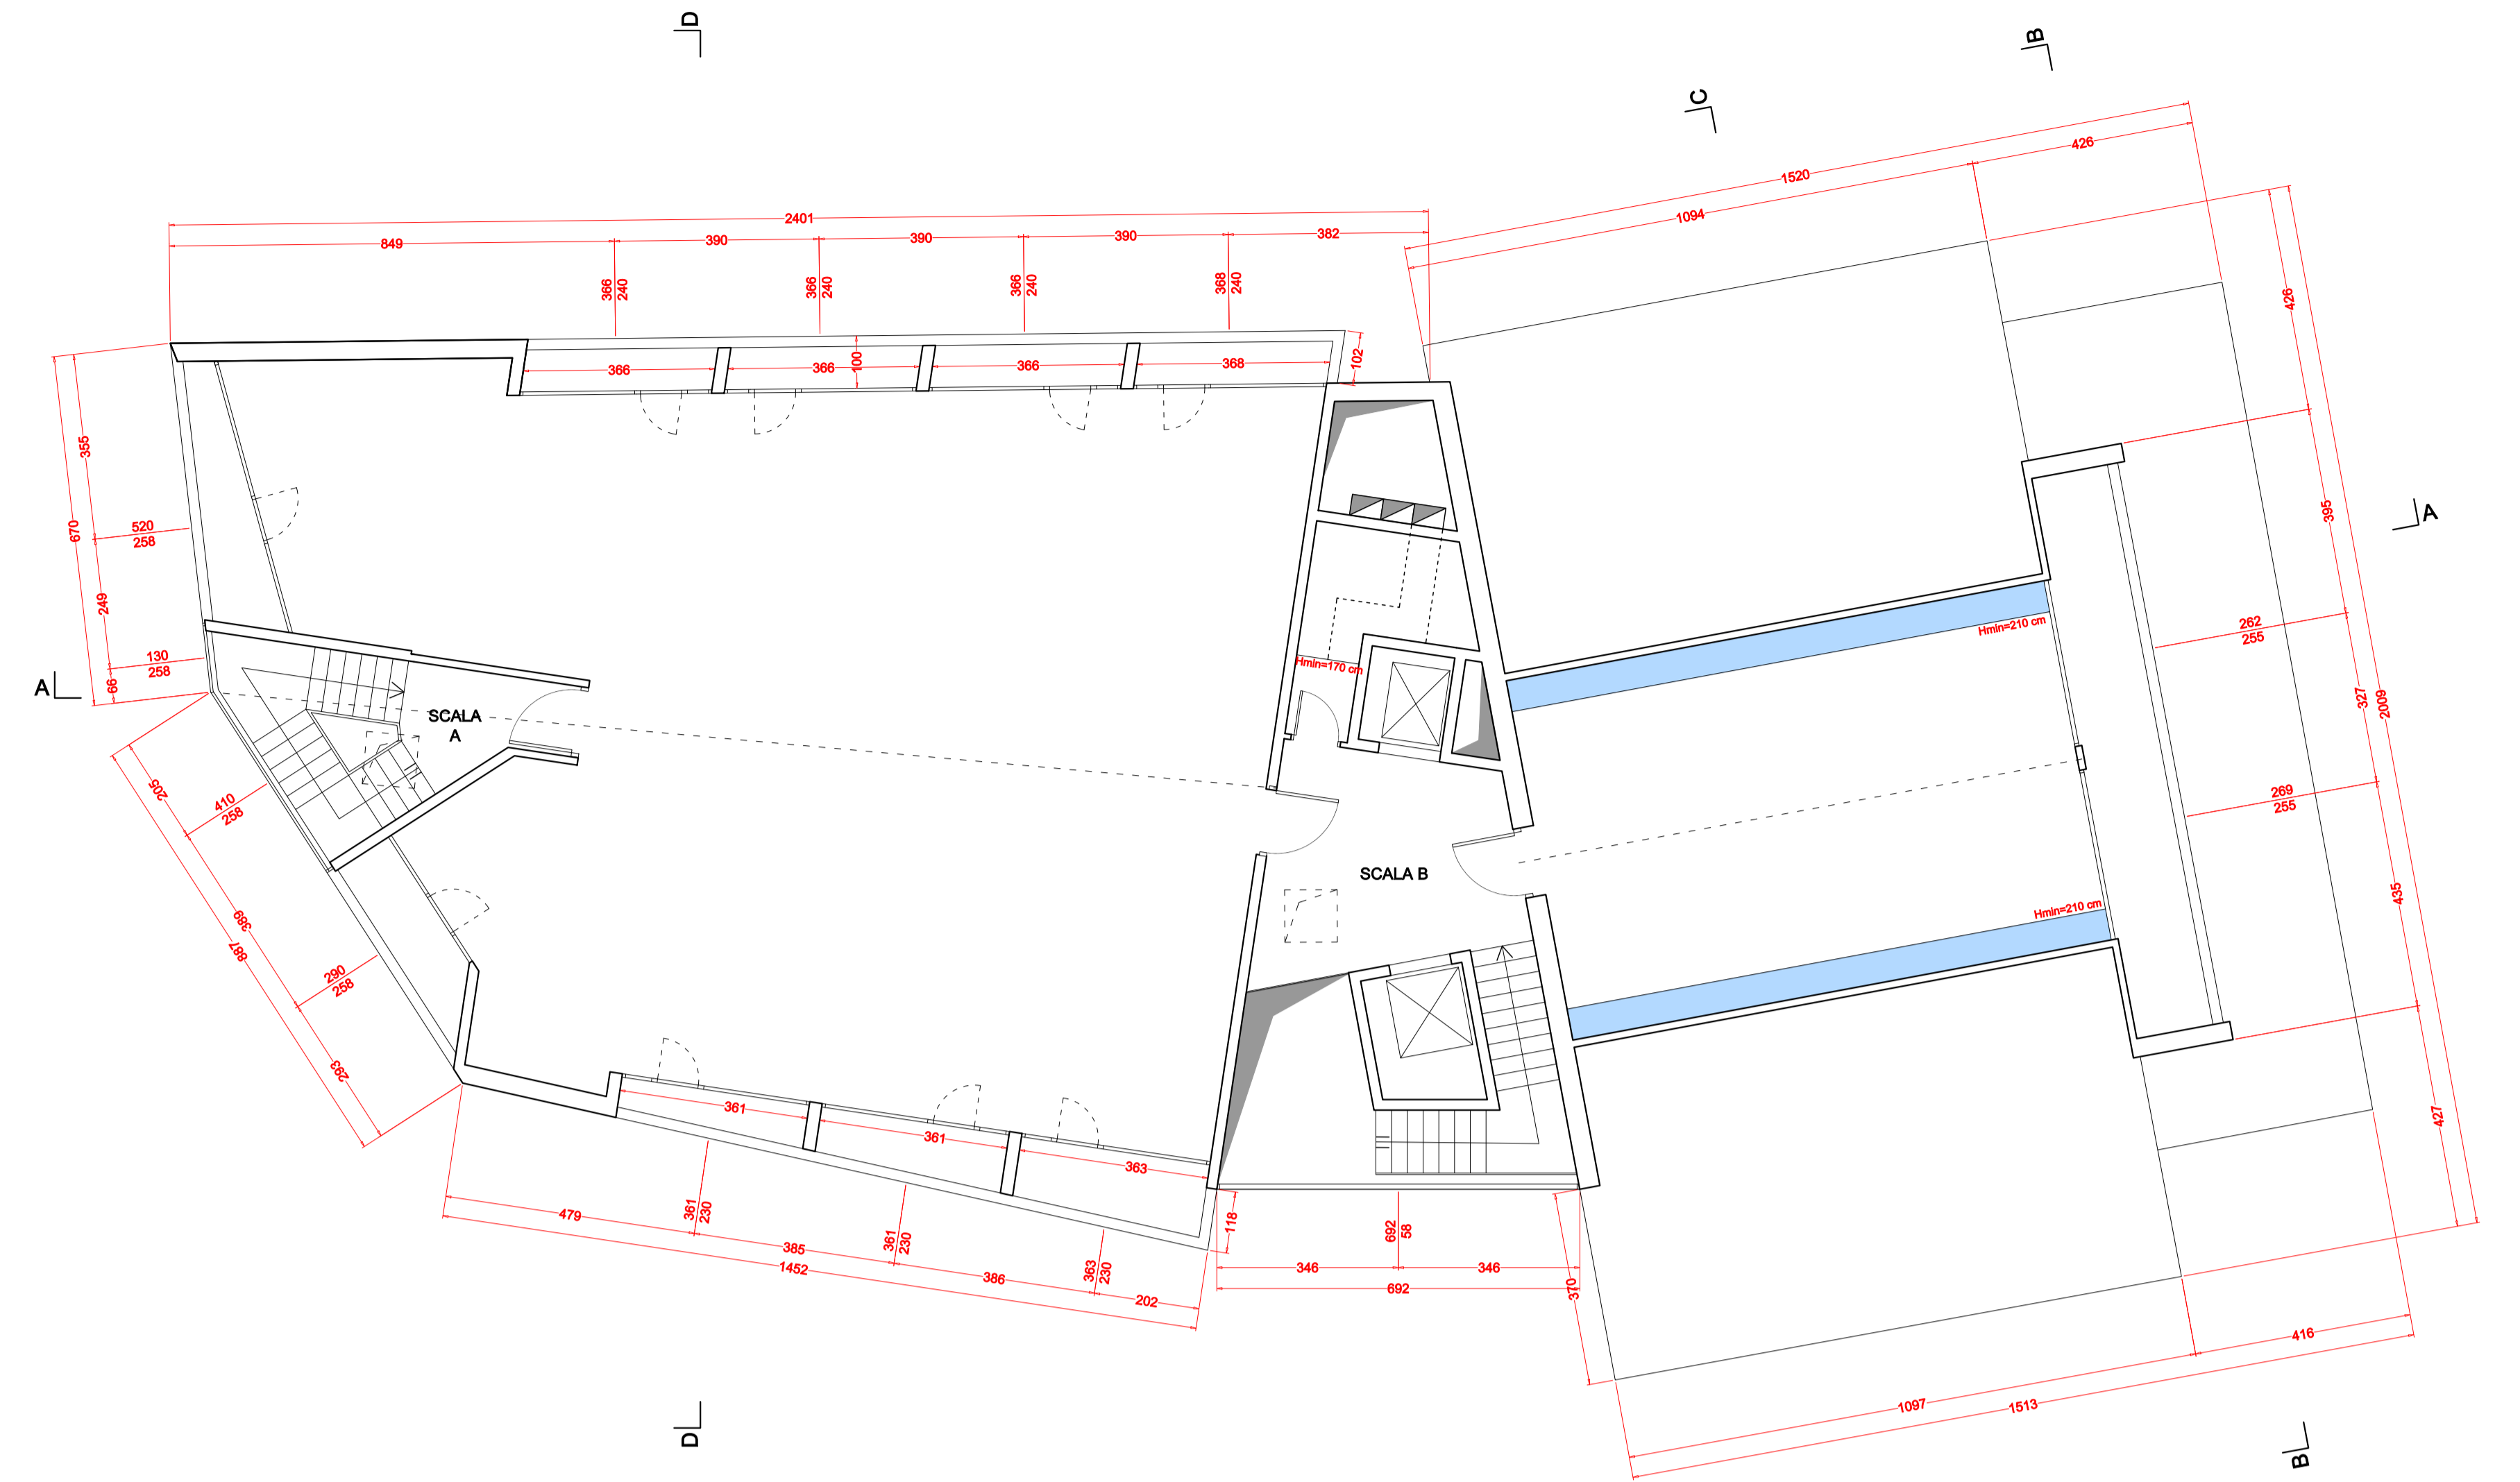
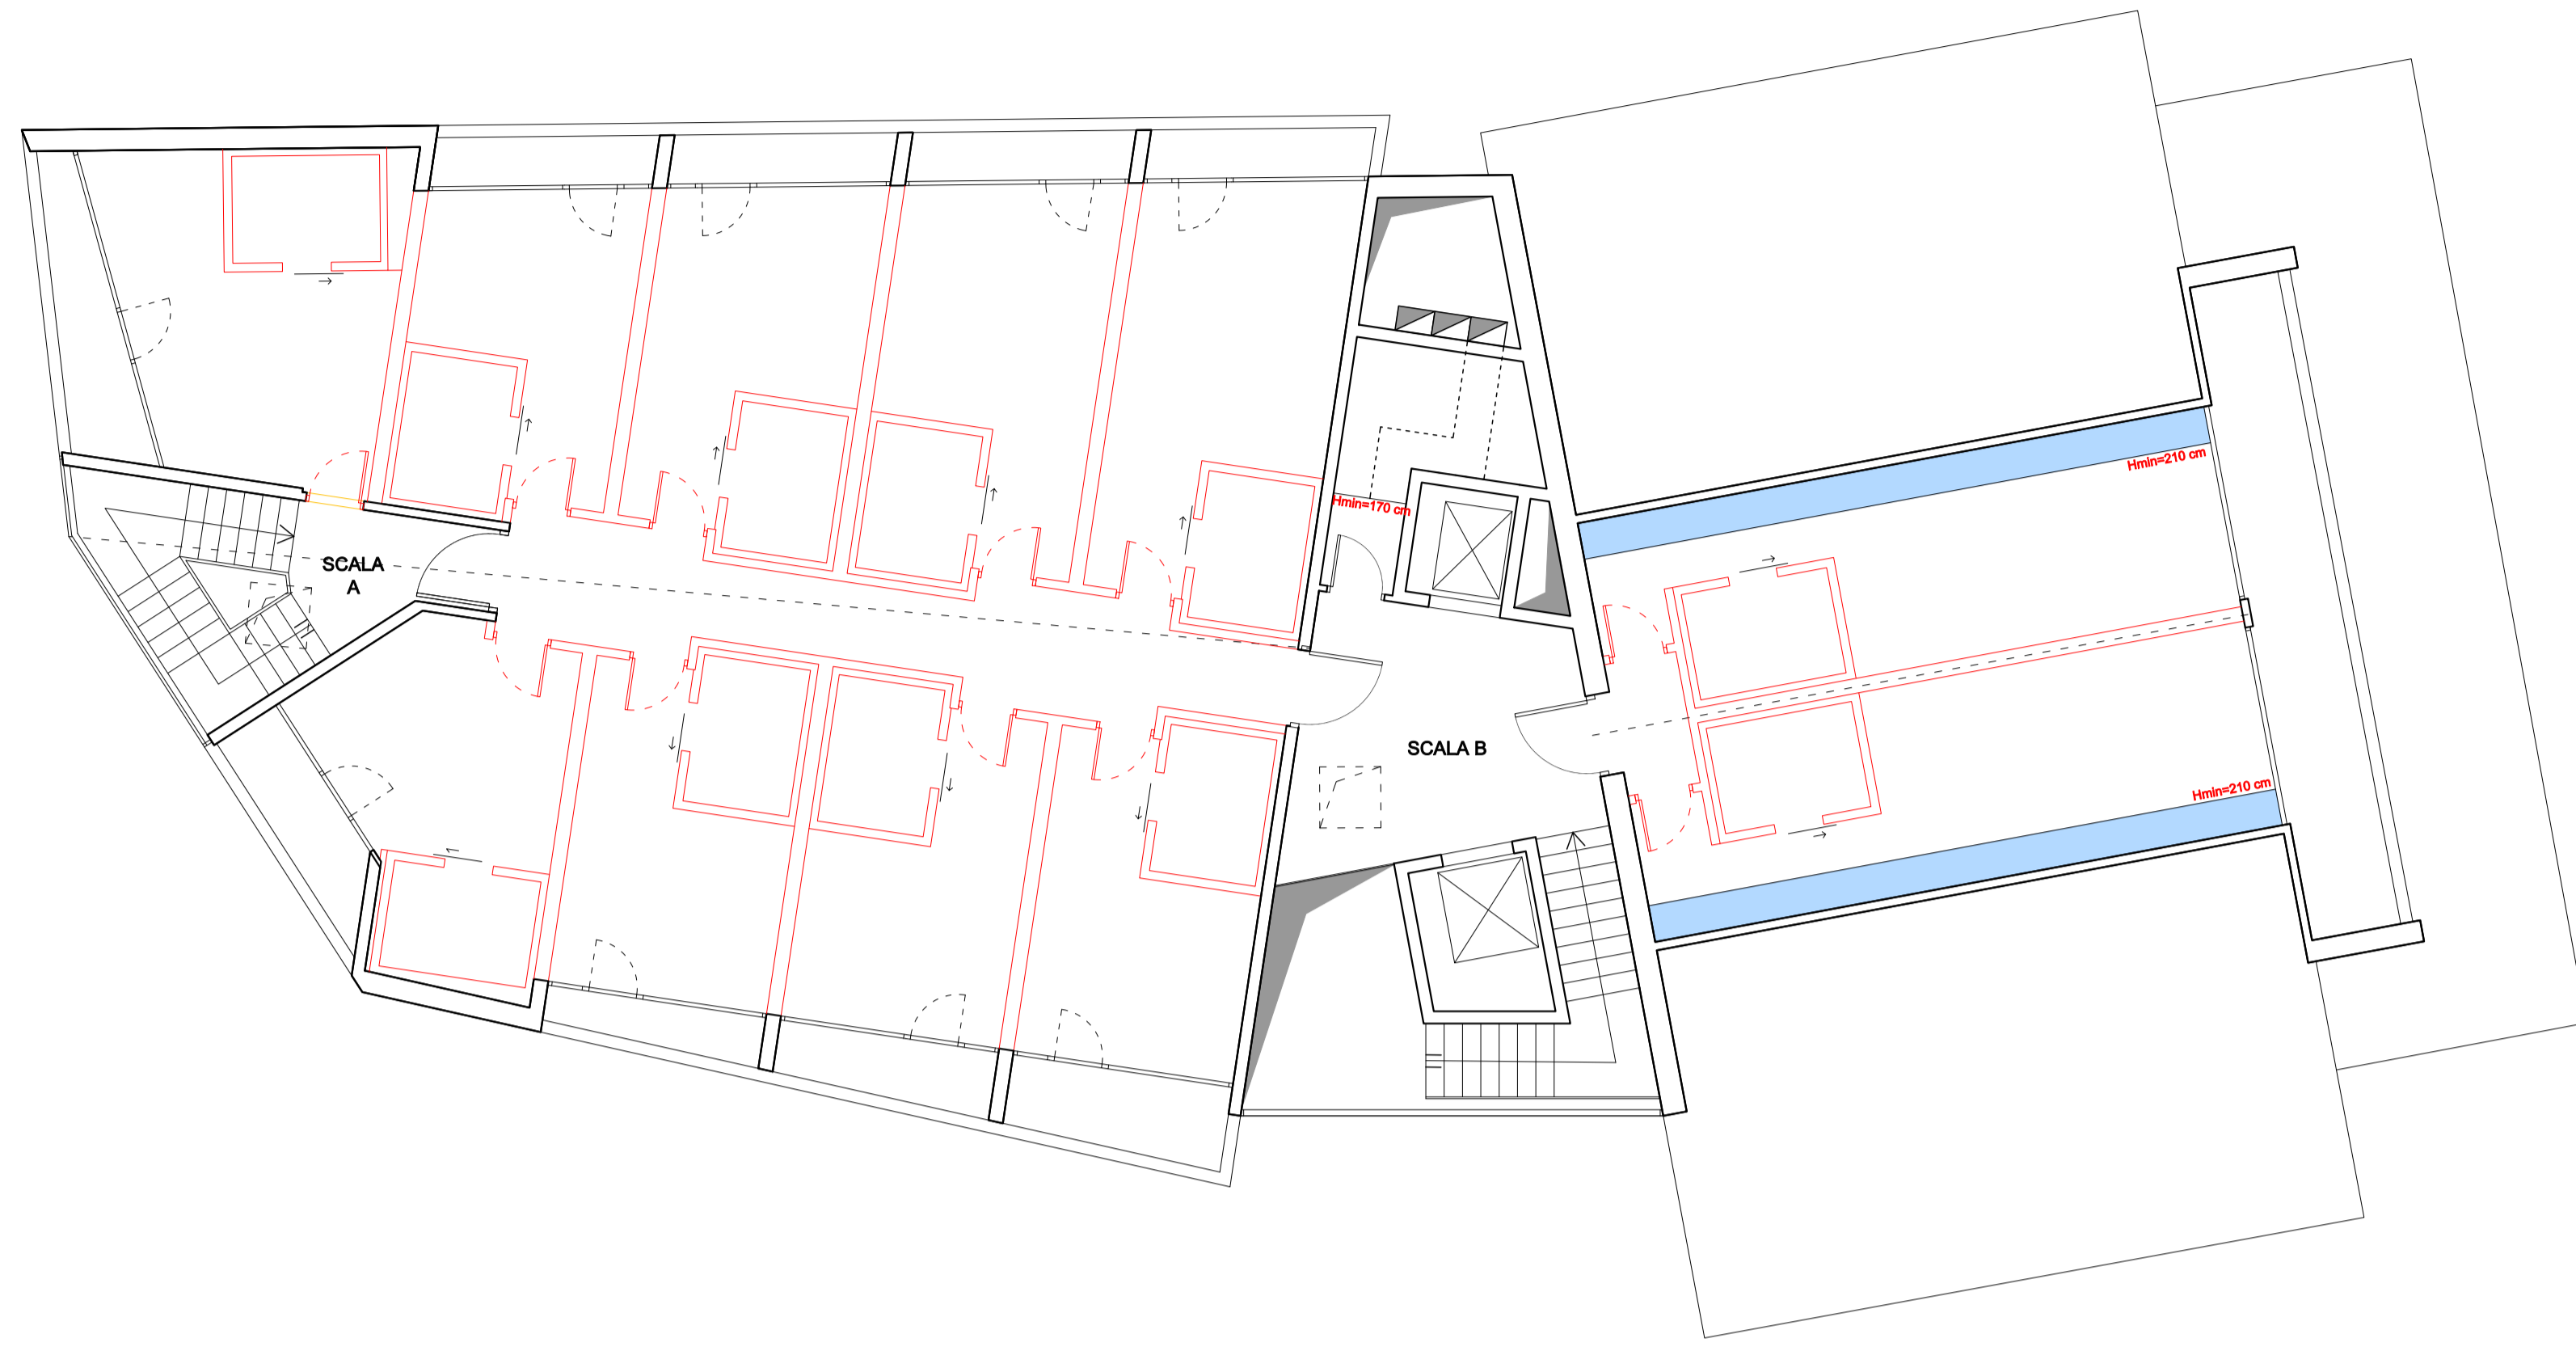


PIANTA PIANO TERZO COMPARAZIONE

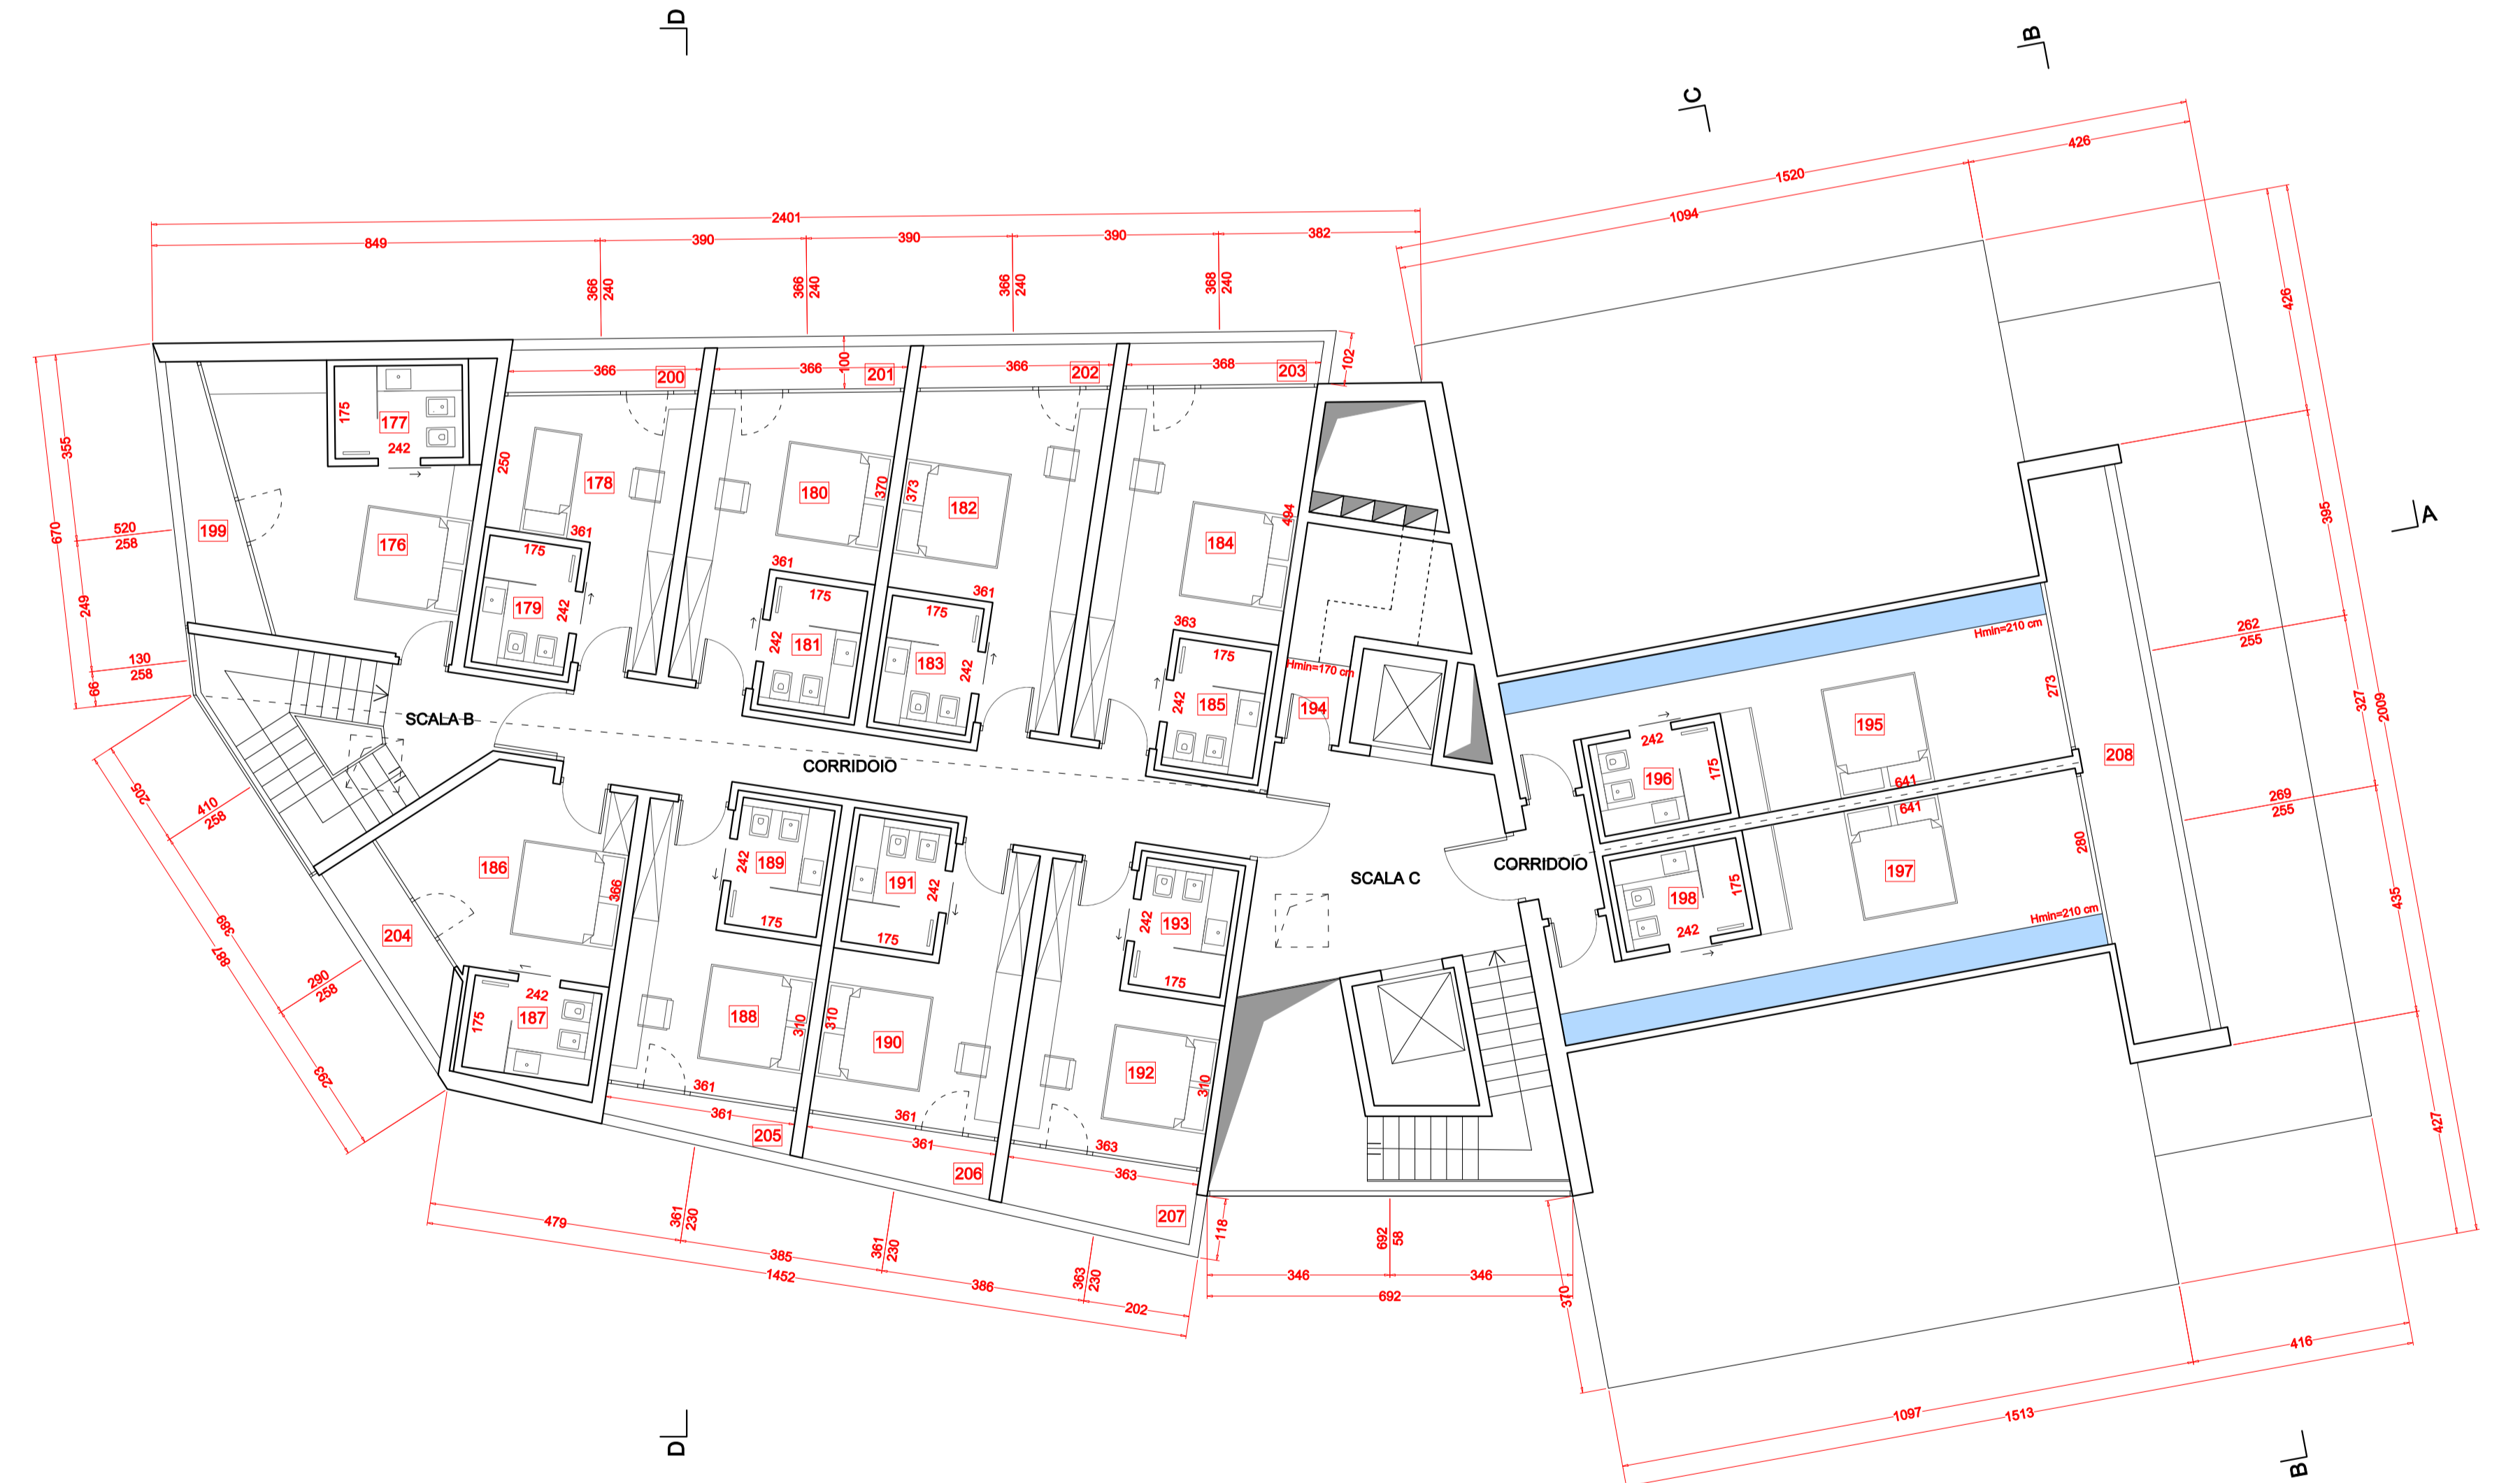

PIANTA PIANO TERZO PROGETTO

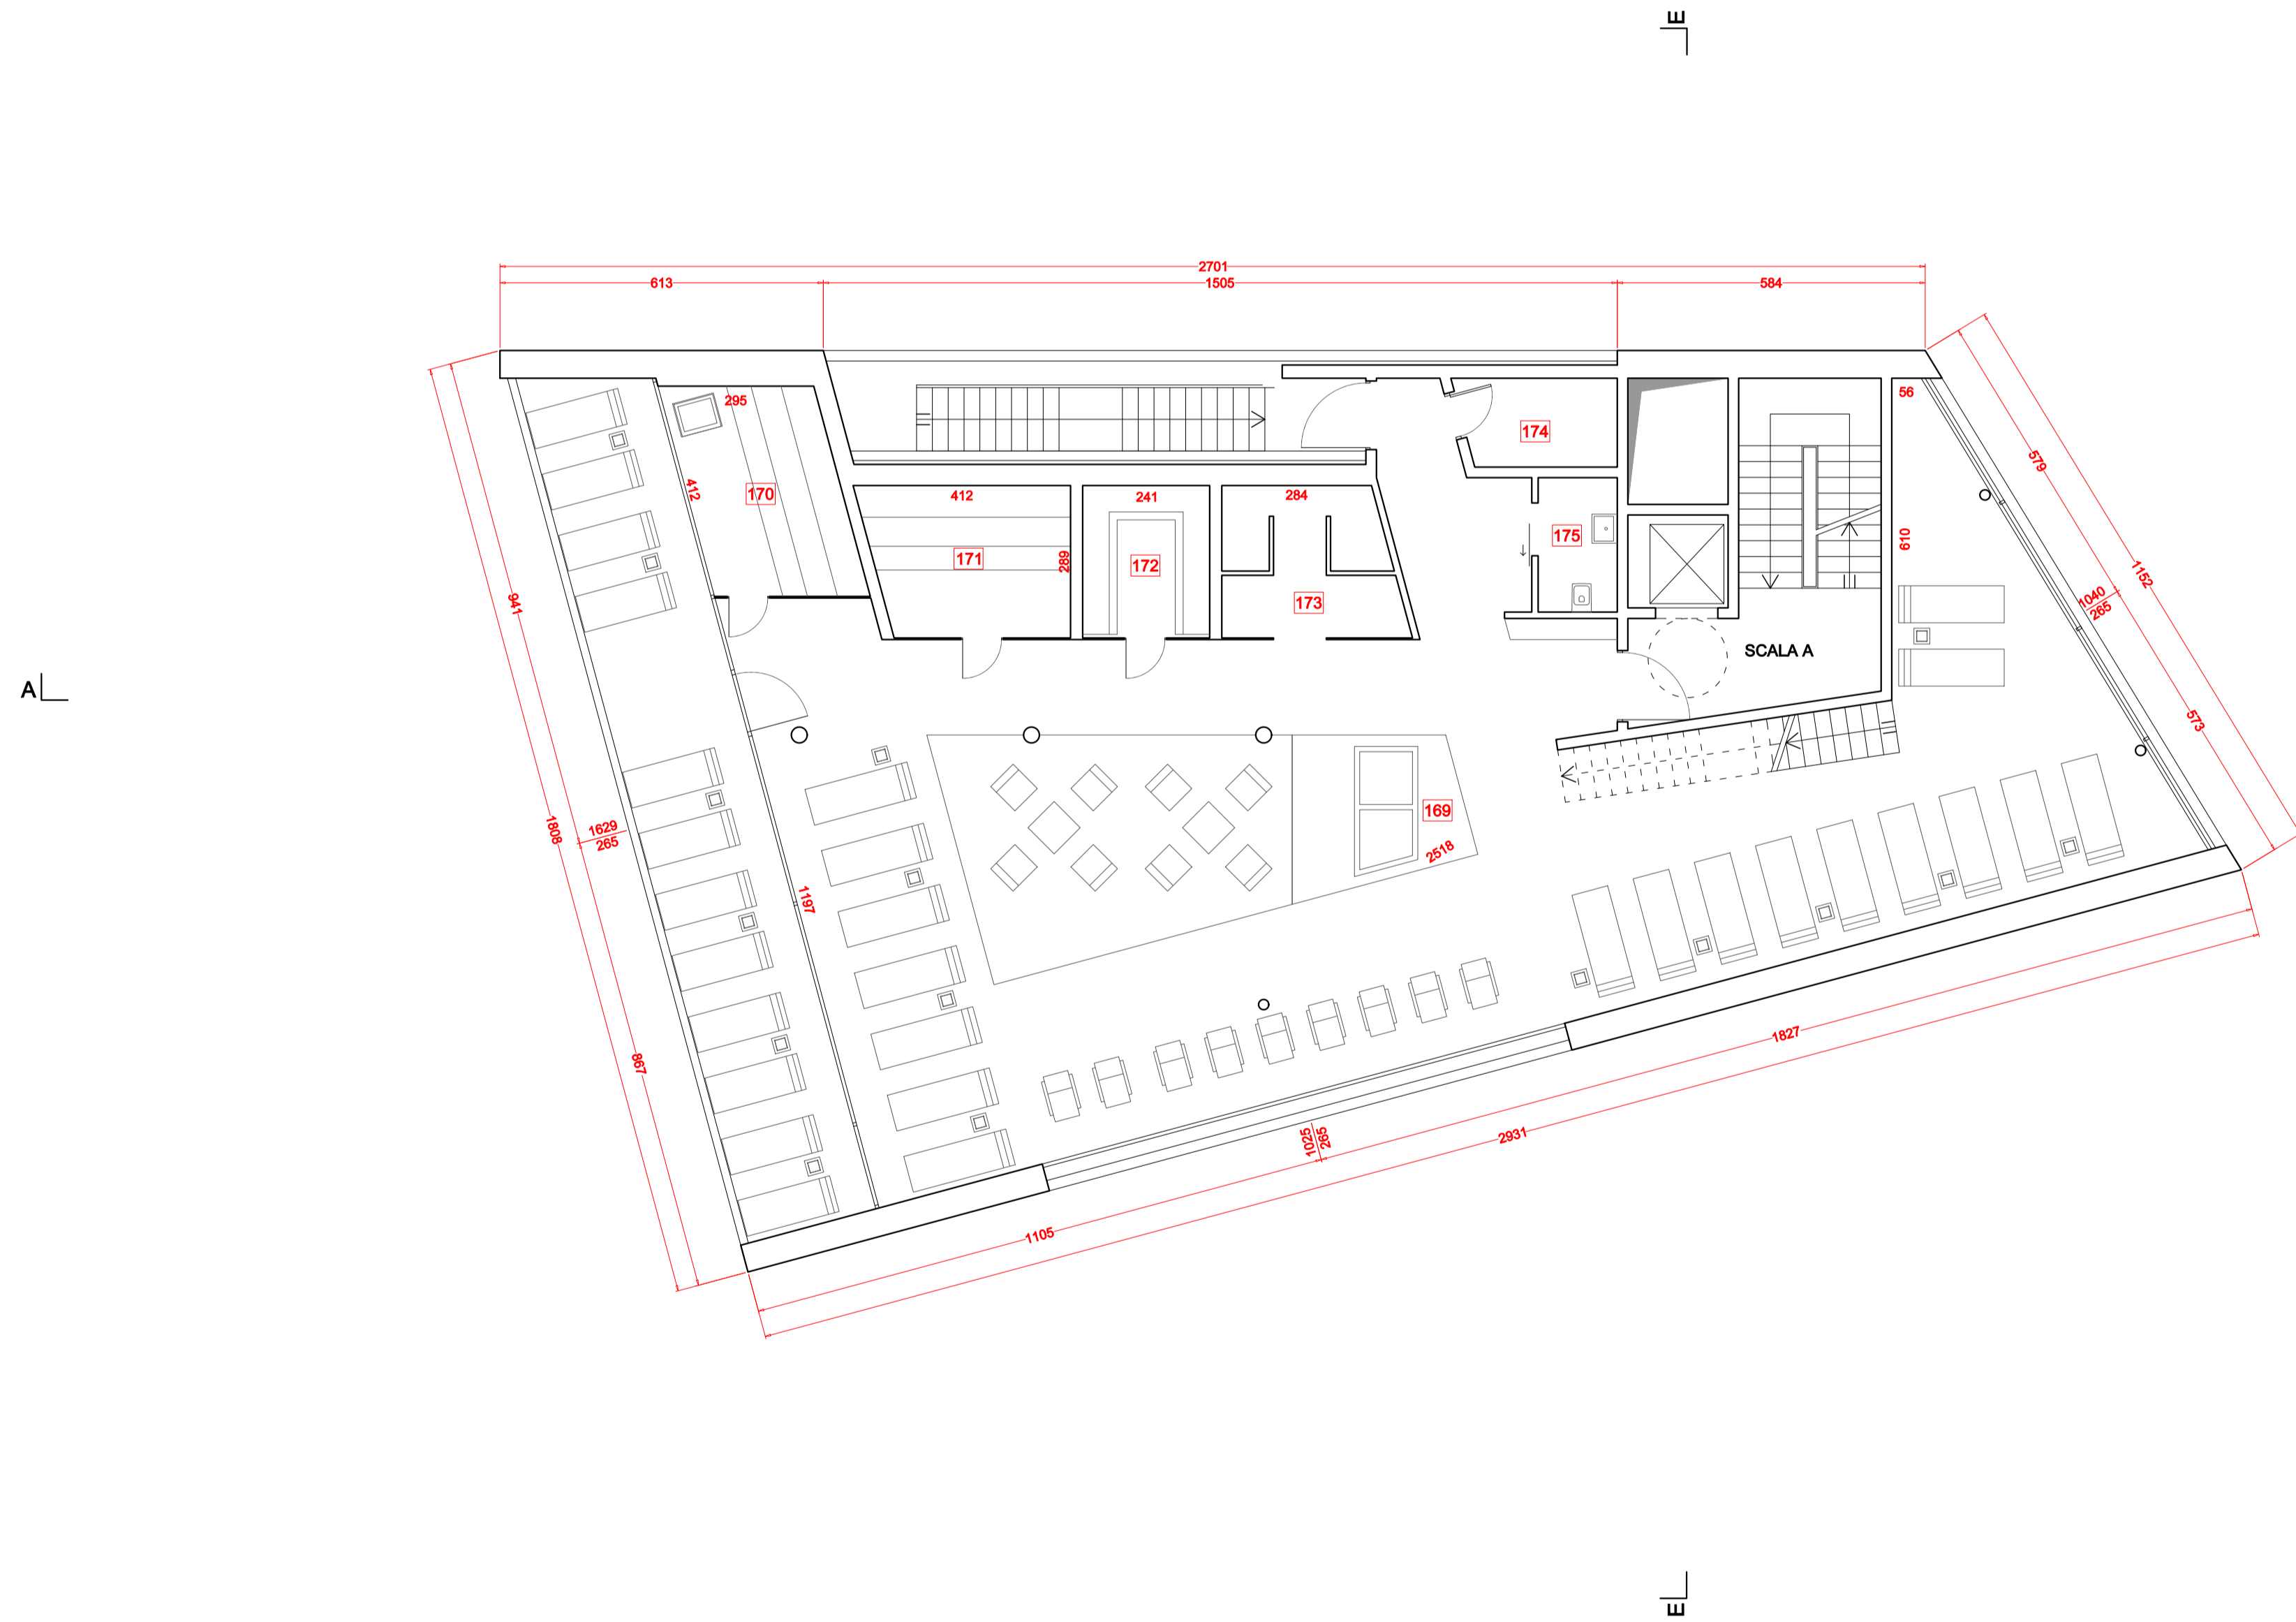

PROCEDIMENTO ORDINARIO UNICO DI VARIANTE URBANISTICA SEMPLIFICATA (Sportello Unico delle Attività Produttive) art. 97 L.R. 12/2005 e art. 8 D.P.R. 160/2010


TABELLA R.A.I. e SUPERFICI							
PIANTA PIANO TERZO							
N.	DESTINAZIONE	S.N.R.	S.U.	Slip Fin	R.A.I./S.F.A.	VOLUME	utenti amm.
		mq	mq				
169	SPA	211,36	40,43	1/5			
170	SAUNA ERBE	11,76	/	/			
171	BIO SAUNA	10,78	/	/			
172	HAMMAM	6,94	/	/			
173	DOCCIA	8,96	/	/			
174	RIPOSTIGLIO	4,23	/	/			
175	BAGNO	3,82	/	/			
176	CAMERA 41	18,28	8,84	1/2		49,36	2
177	BAGNO	4,23	/	/			
178	CAMERA 42	13,73	7,25	1/2		37,07	1
179	BAGNO	4,23	/	/			
180	CAMERA 43	15,96	7,25	1/2		43,09	2
181	BAGNO	4,23	/	/			
182	CAMERA 44	18,19	7,29	1/2		49,11	2
183	BAGNO	4,23	/	/			
184	CAMERA 45	20,57	7,29	1/2		55,54	2
185	BAGNO	4,23	/	/			

186	CAMERA 46	14,60	4,93	1/3		39,42	2
187	BAGNO	4,23	/	/			
188	CAMERA 47	14,65	7,15	1/2		40,09	2
189	BAGNO	4,23	/	/			
190	CAMERA 48	14,65	7,15	1/2		40,09	2
191	BAGNO	4,23	/	/			
192	CAMERA 49	14,96	7,19	1/2		40,39	2
193	BAGNO	4,23	/	/			
194	RIPOSTIGLIO	3,92	0,24	1/6			
195	CAMERA 50	21,44	5,11	1/4		56,23	2
196	BAGNO	4,23	/	/			
197	CAMERA 51	22,19	5,25	1/4		58,48	2
198	BAGNO	4,23	/	/			
199	BALCONE	5,06	/	/			
200	BALCONE	2,92	/	/			
201	BALCONE	2,92	/	/			
202	BALCONE	2,92	/	/			
203	BALCONE	2,94	/	/			
204	BALCONE	4,03	/	/			
205	BALCONE	2,56	/	/			
206	BALCONE	3,56	/	/			

207	BALCONE	4,60	/	/				
208	BALCONE	16,98	/	/				
							TOT. UTENTI	21

TABELLA VERIFICA UTENTI AMMISSIBILI	
PIANO TERZO	18
PIANO PRIMO	30
PIANO SECONDO	31
PIANO TERZO	21
TOT. UTENTI	100

LEGGENDA
 DEMOLIZIONI
 NUOVE OPERE

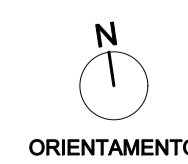

markus tauber
architectura
 Julia Durel Strada 44 Via Julia Durel
 Milano 20123
 02 89 0472 80 10 70
 contact@markus-tauber-architectura.it
 www.markus-tauber-architectura.it
 Via A. Volta 2/3
 20110 Barzanò (BO)
 tel/fax 0542 499725
 e-mail barzano@markus-tauber-architectura.it
 LABORATORIO DI PROGETTAZIONE SOSTENIBILE
 STUDIO TECNICO ASSOCIATO
 Via Certorini 2/7B
 20130 Livigno (SO)
 tel/fax 0342 997542
 e-mail info@markus-tauber-architectura.it

DATA: 26 marzo 2018
 DATA AGGIORNAMENTO: 31 maggio 2018 - 17 agosto 2018 - 01 febbraio 2019
 SCALA: 1:100
 SCALA STAMPA: 10 = 100
 TUTTI I DIRITTI SU QUESTA TAVOLA SONO RISERVATI AI TERMINI DI LEGGE. RIPRODUZIONE VIETATA.
 FILE: Livigno03/19/01_05.19_egg.dwg
 TAVOLA: **06**

COMMITTENTE: LUNGO L'VIGNO S.P.A.
 PROGETTO: AMPLIAMENTO CON MODIFICA QUALITATIVA E QUANTITATIVA DELLA STRUTTURA RICETTIVA "NUOVA VILLA"
 OGGETTO: PIANTE PIANO TERZO ASSENTITO, COMPARAZIONE, PROGETTO

Stamp and professional seals of the architect and engineer, including the name ANGELO FORNARA and the number n. 110.