



PIANTA PIANO COPERTURA - SOTTOTETTO PROGETTO

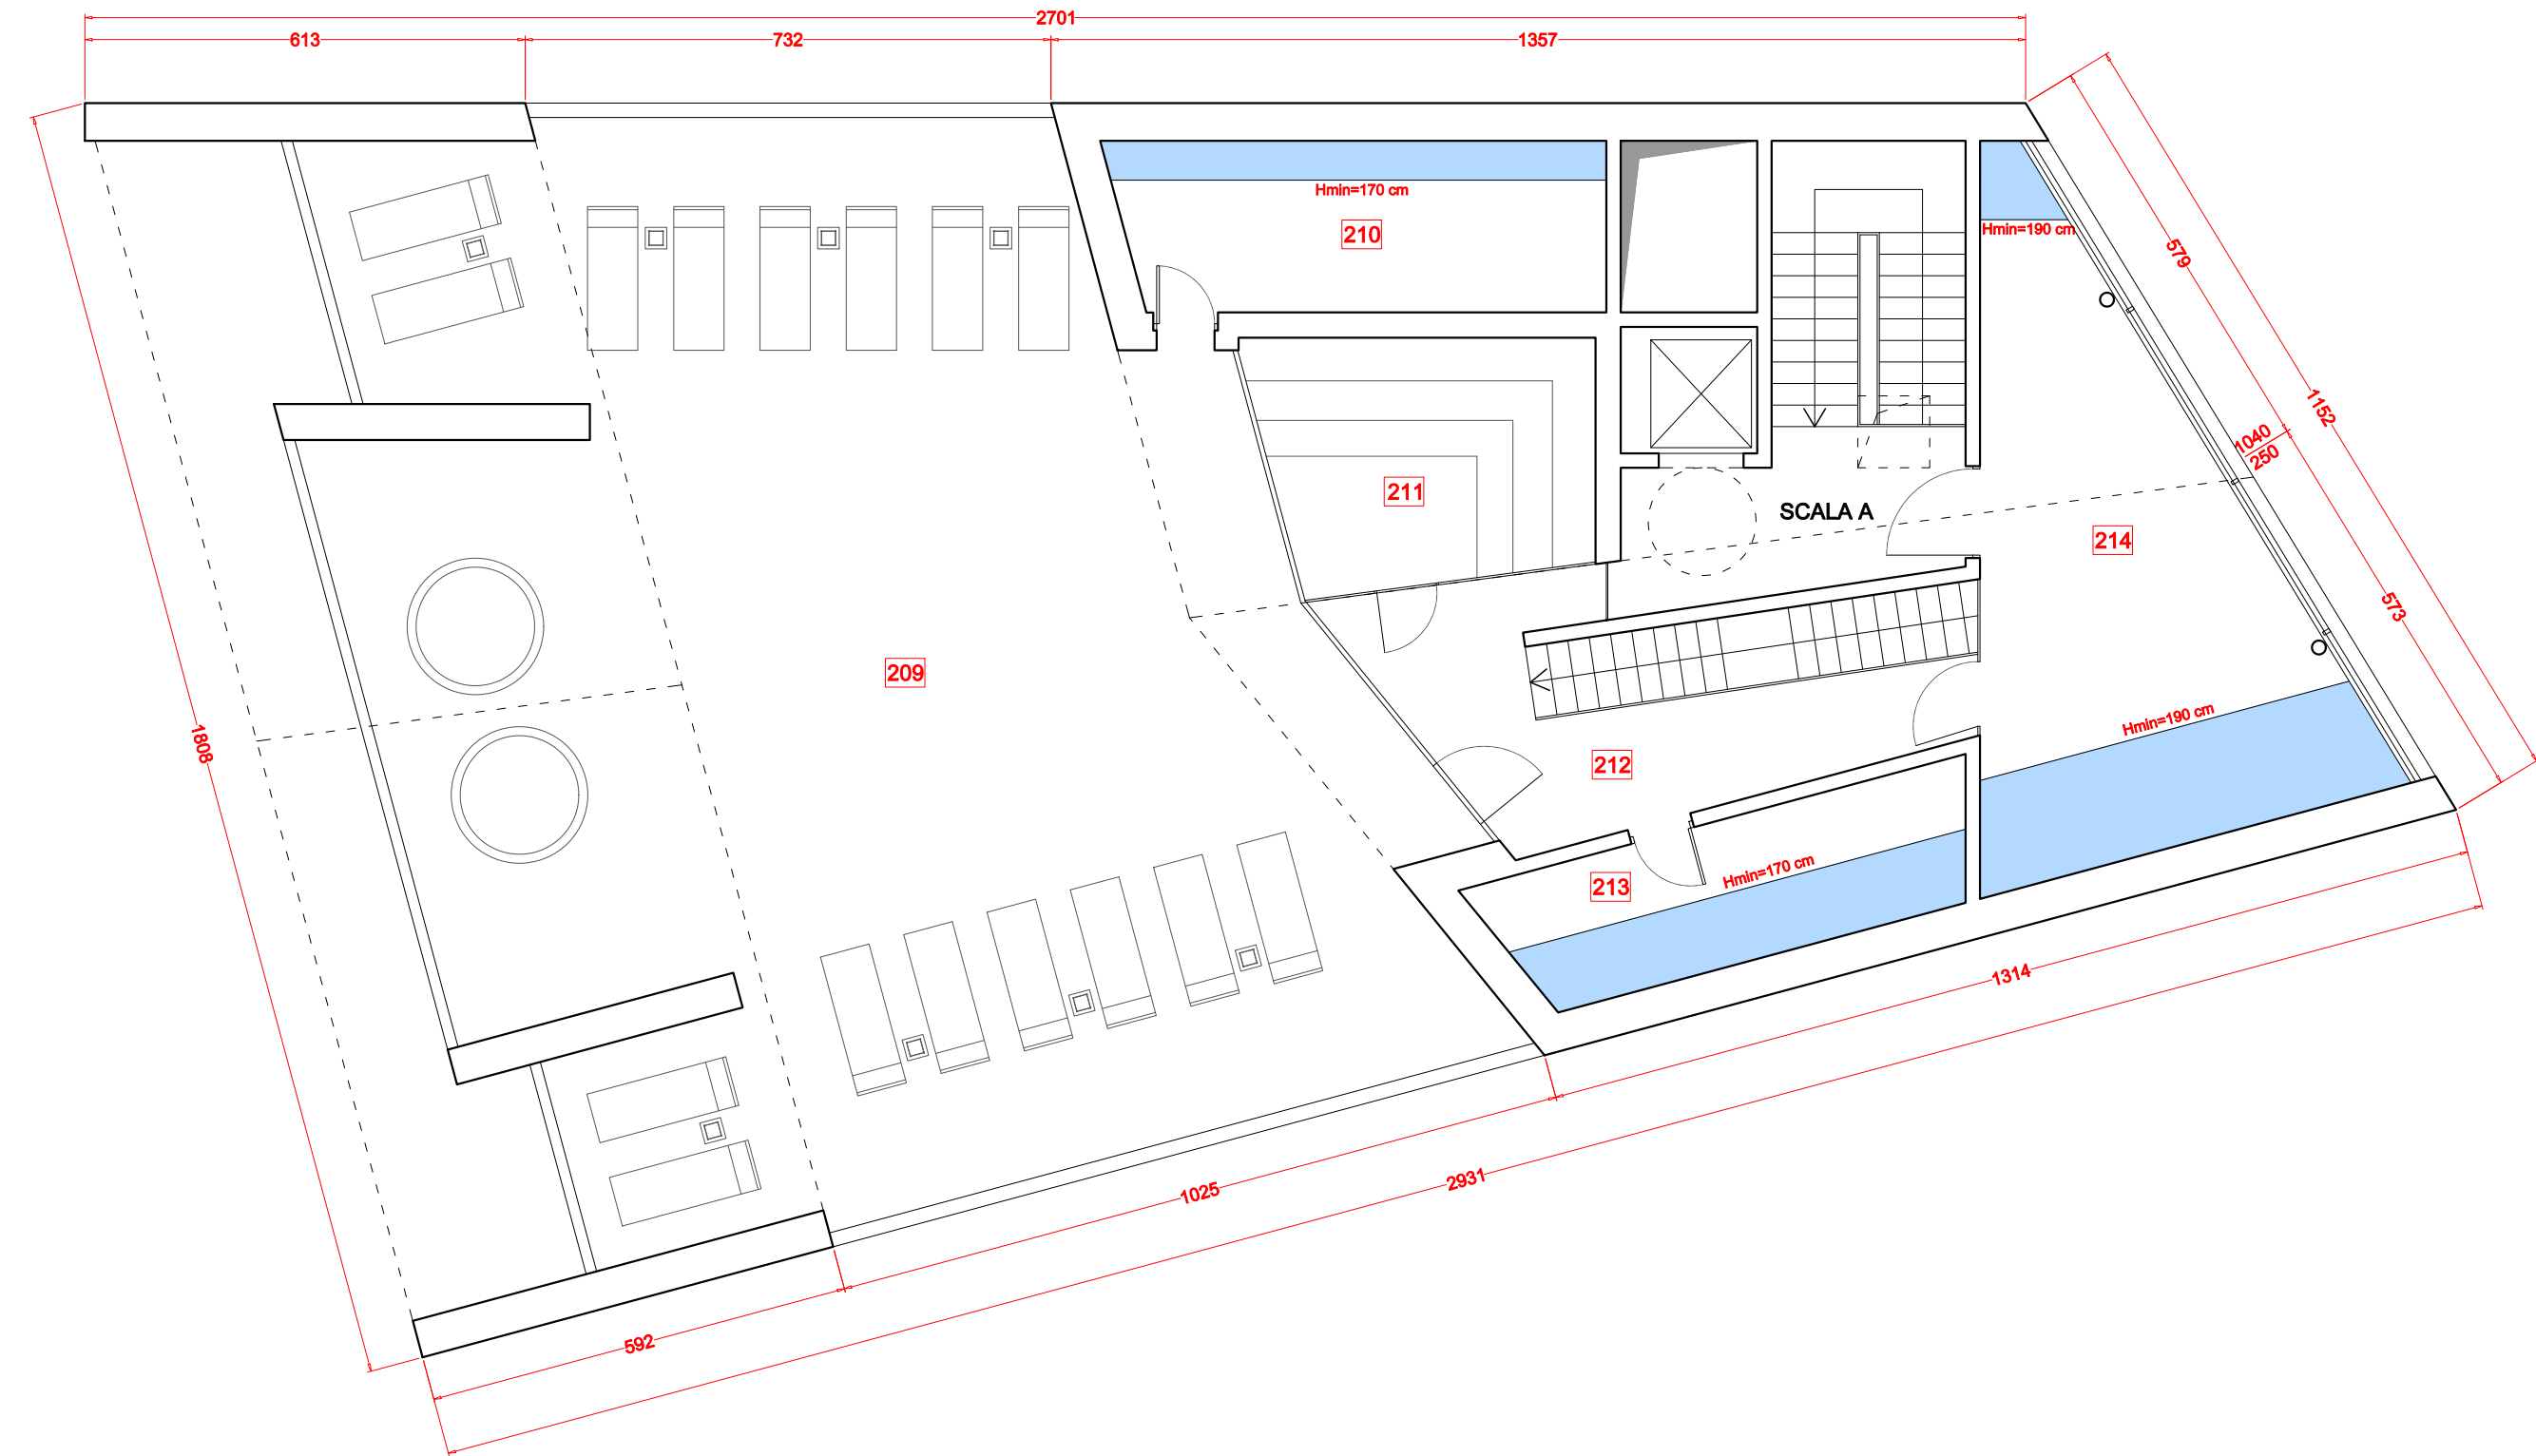

PIANTA PIANO COPERTURA ASSENTITA CON P.D.C. PROT. 28223 DEL 06/12/2017, P.D.C. V.C.O. PROT. 18217 DEL 08/08/2018 E S.C.I.A. PROT. 30222 DEL 20/12/2018

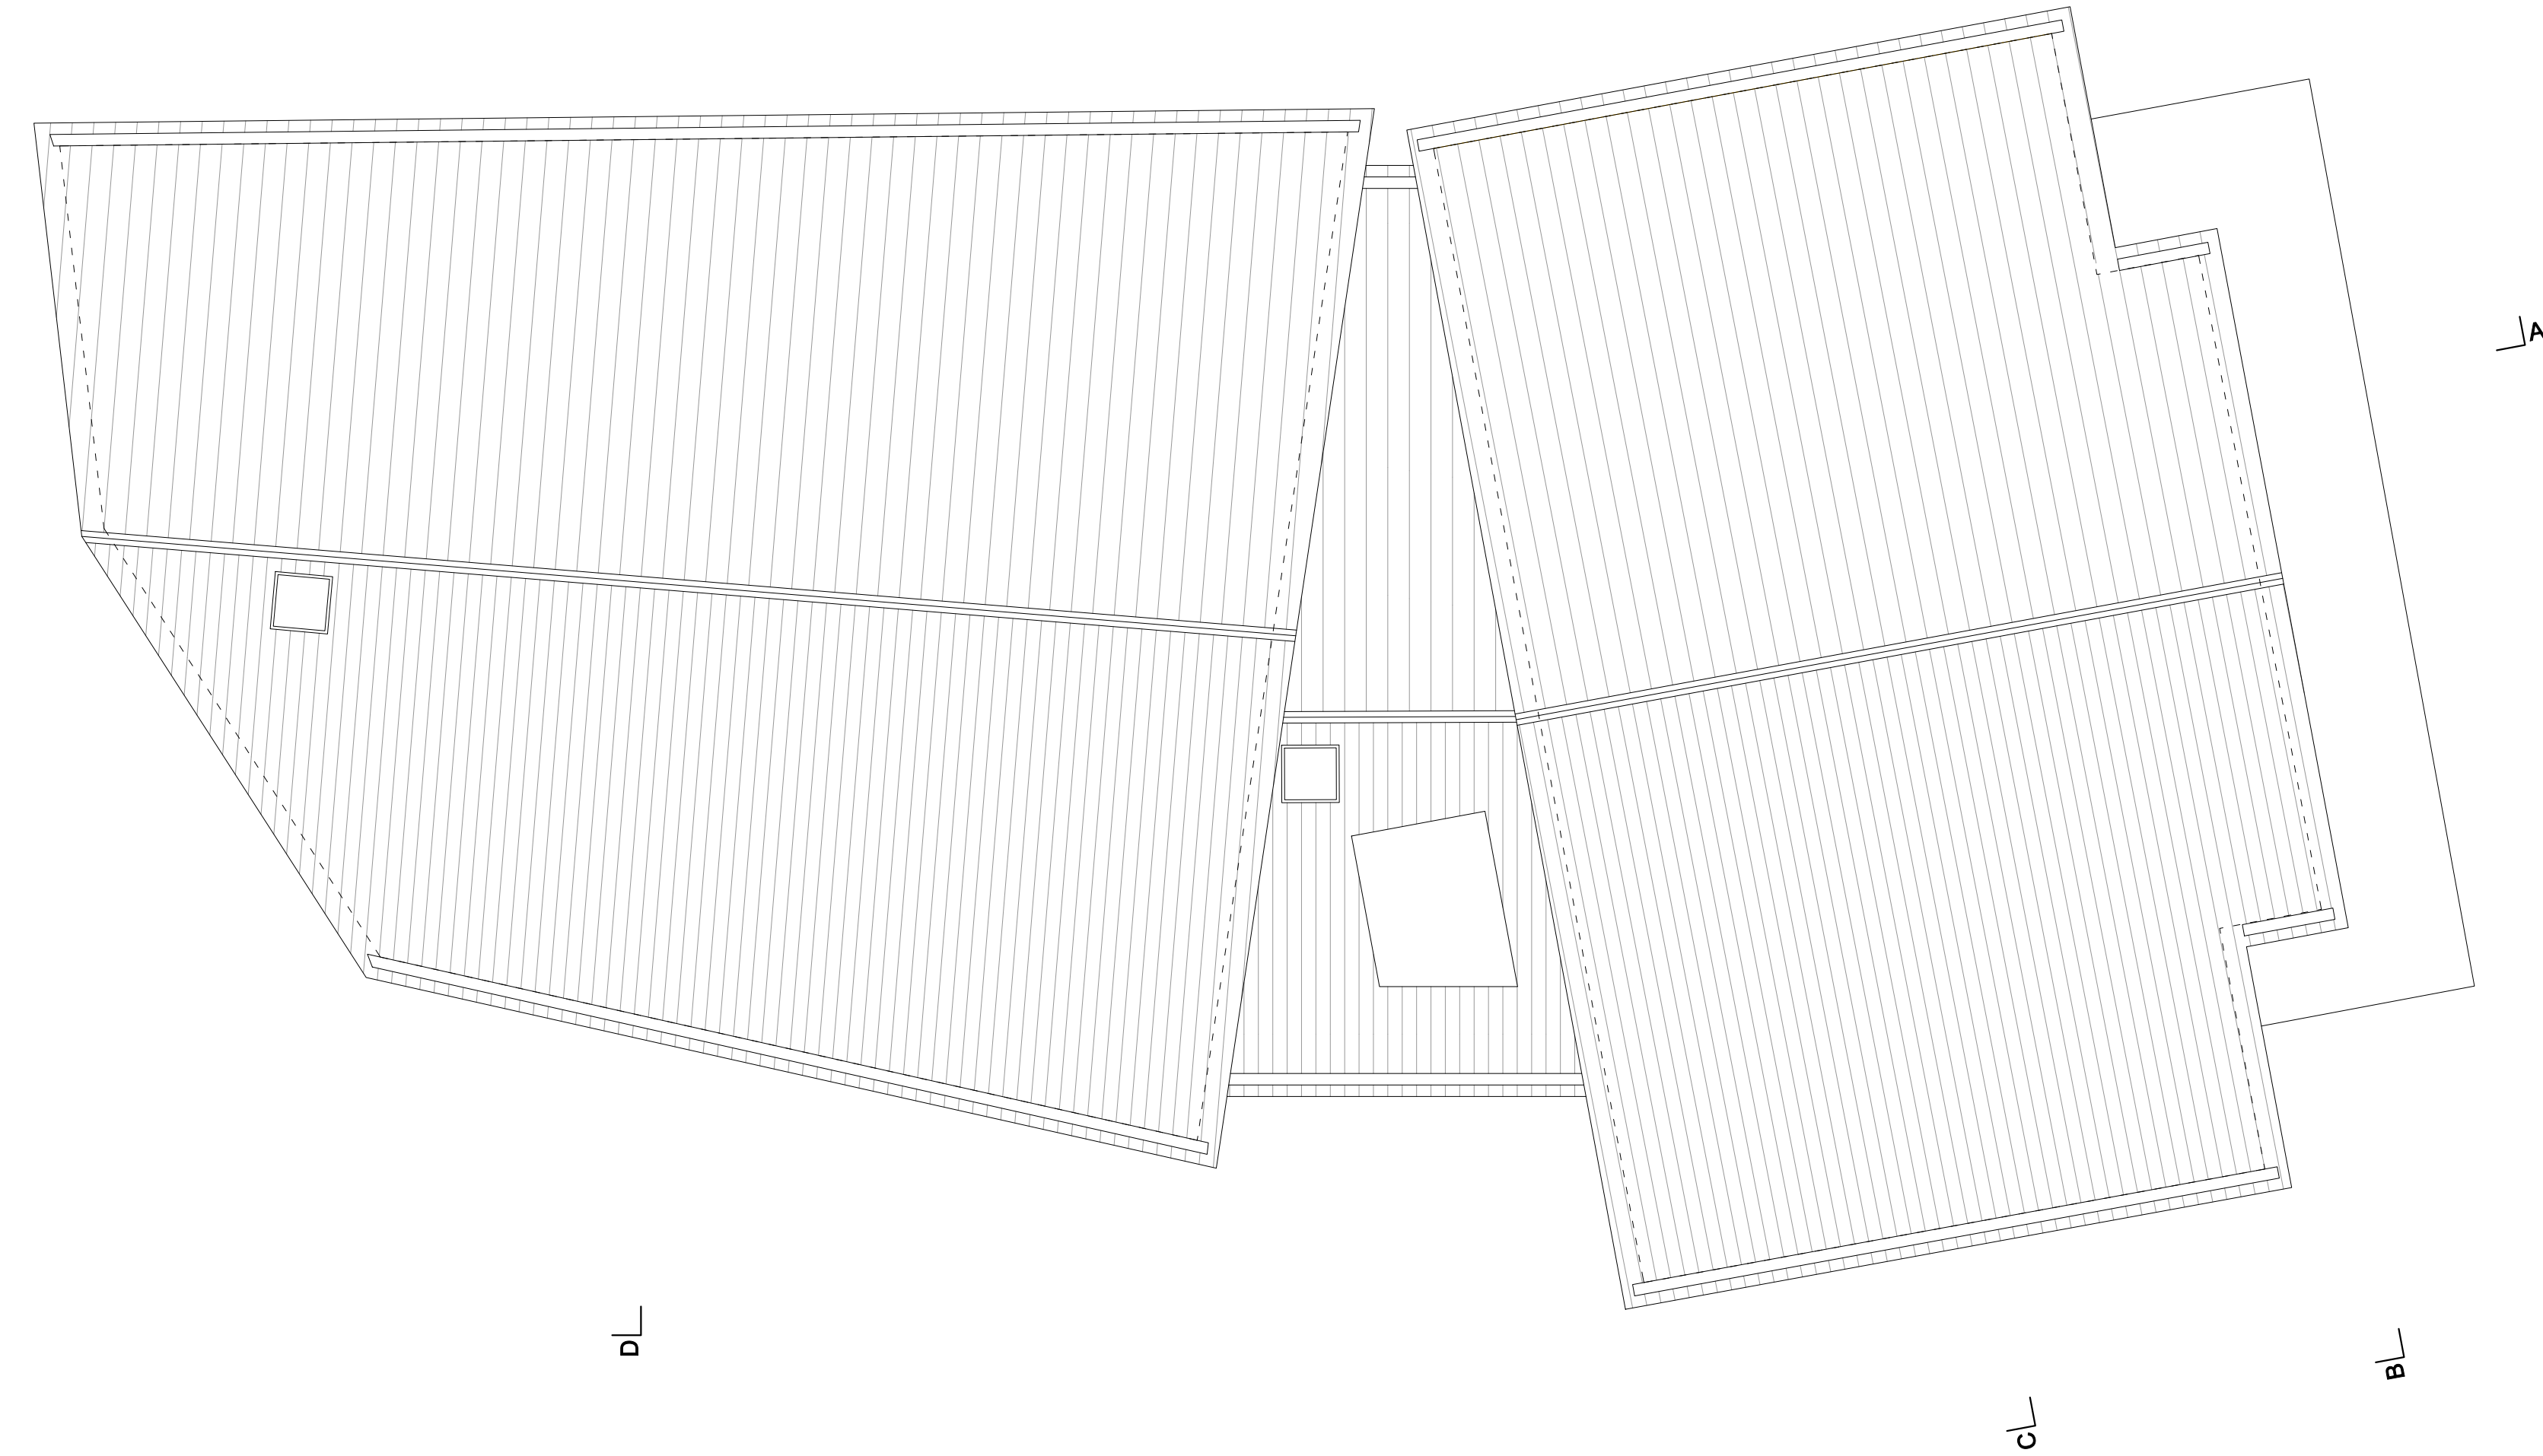

PROCEDIMENTO ORDINARIO UNICO DI VARIANTE URBANISTICA SEMPLIFICATA
(Sportello Unico delle Attività Produttive) art. 97 L.R. 12/2005 e art. 8 D.P.R. 160/2010

TABELLA R.A.I. e SUPERFICI					
PIANTA PIANO TERRAZZA					
N.	DESTINAZIONE	S.N.R. mq	S.U. mq	Sup Fin mq	R.A.I./S.F.A.
209	TERRAZZA SPA	187,13	/	/	/
210	LOCALE TECNICO	12,24	/	/	/
211	SALINA	15,51	/	/	/
212	DISIMPEGNO	16,84	/	/	/
213	MAGAZZINO	7,02	/	/	/
214	SALA YOGA	23,98	14,25	1,2	

LEGENDA
 - DEMOLIZIONI
 - NUOVE OPERE

markus tauber
architectura
 Julius Durl Straße 44 Via Julius Durl
 Bienen 39042 Brennona - Italy
 0039 0472 86 10 70
 contact@markus-tauber-architectura.it
 www.tauberarchitectura.it

LABORATORIO DI
 PROGETTAZIONE
 SOSTENIBILE
 STUDIO TECNICO ASSOCIATO

Via Canton 27B
 23030 Luvigno (SO)
 tel/fax 0342 997849
 e-mail: luvgno@studiotauber.it

DATA
 26 marzo 2018
 DATA AGGIORNAMENTO
 31 maggio 2018 - 17 agosto 2018
 - 01 febbraio 2019

SCALA
 1:100
 SCALA STAMPA
 10 = 100

FILE
 Lavori_093-1758_U_01_02_19_agg1deg

TAVOLA
07

COMMITTENTE
 LUNGOLIVIGNO S.P.A.

PROGETTO
**AMPLIAMENTO CON
 MODIFICA QUALITATIVA E
 QUANTITATIVA DELLA
 STRUTTURA RICETTIVA
 "NUOVA VILLA"**

OGGETTO
**PIANTA PIANO
 COPERTURA -
 SOTTOTETTO
 ASSENTITO,
 COMPARAZIONE,
 PROGETTO**

