




PROSPETTO EST - APPROVATO

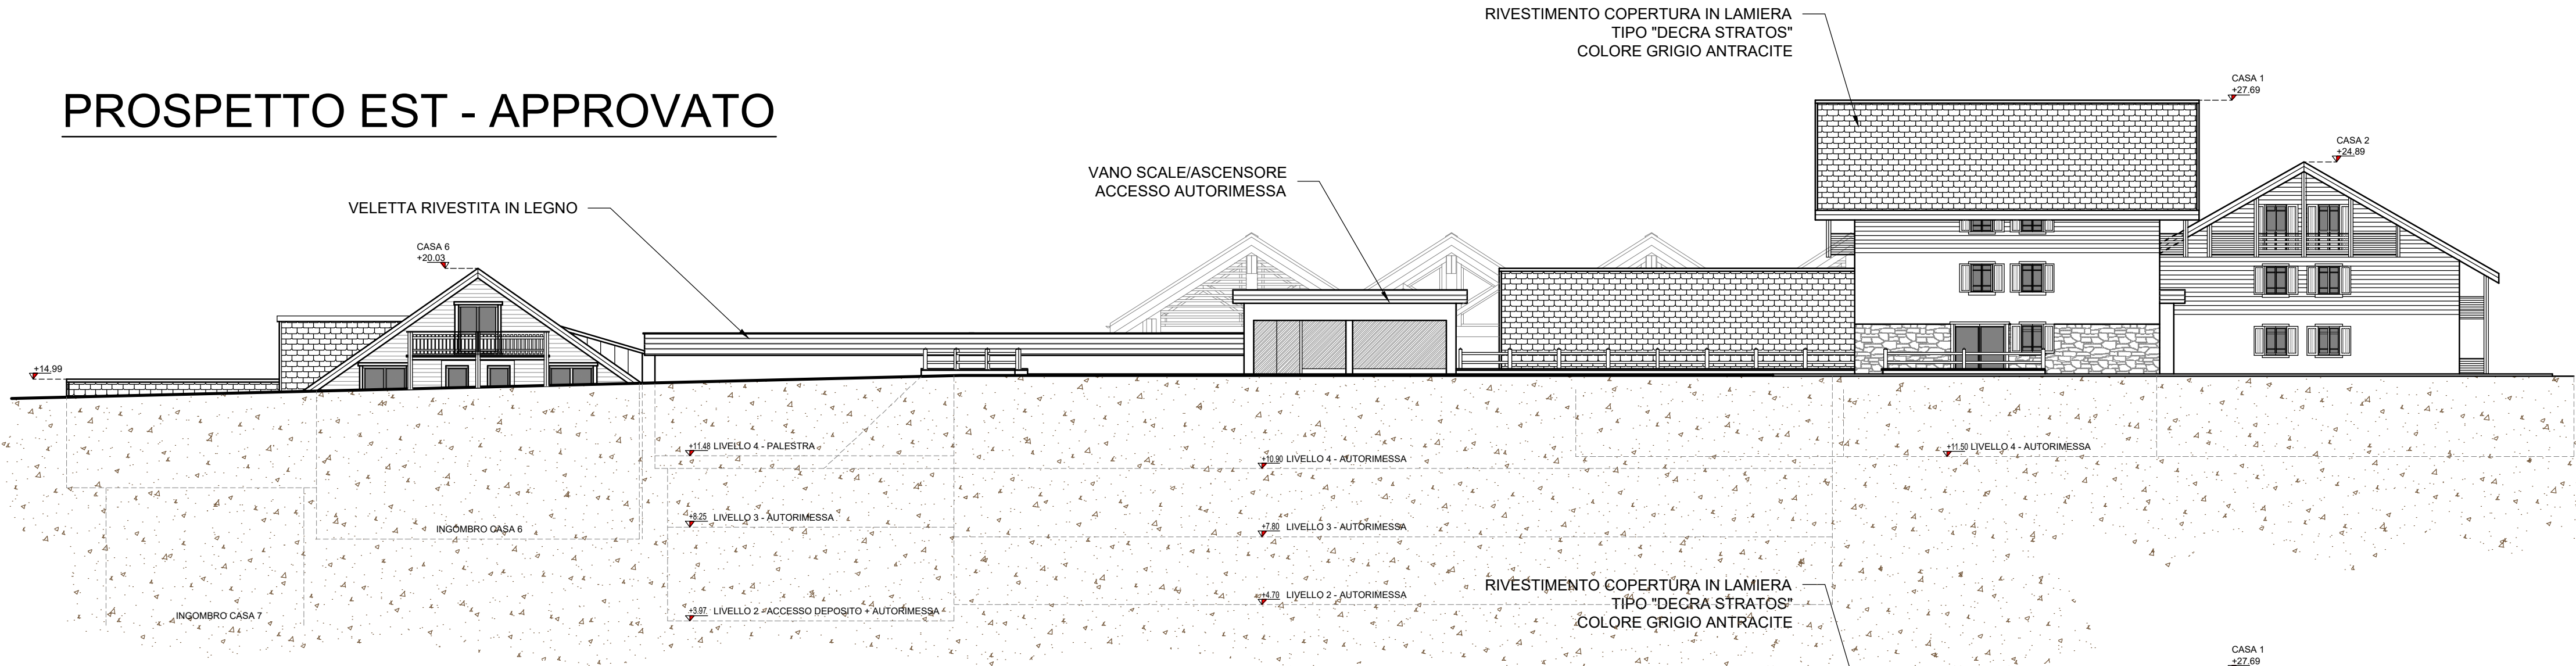

PROSPETTO EST - PROGETTO

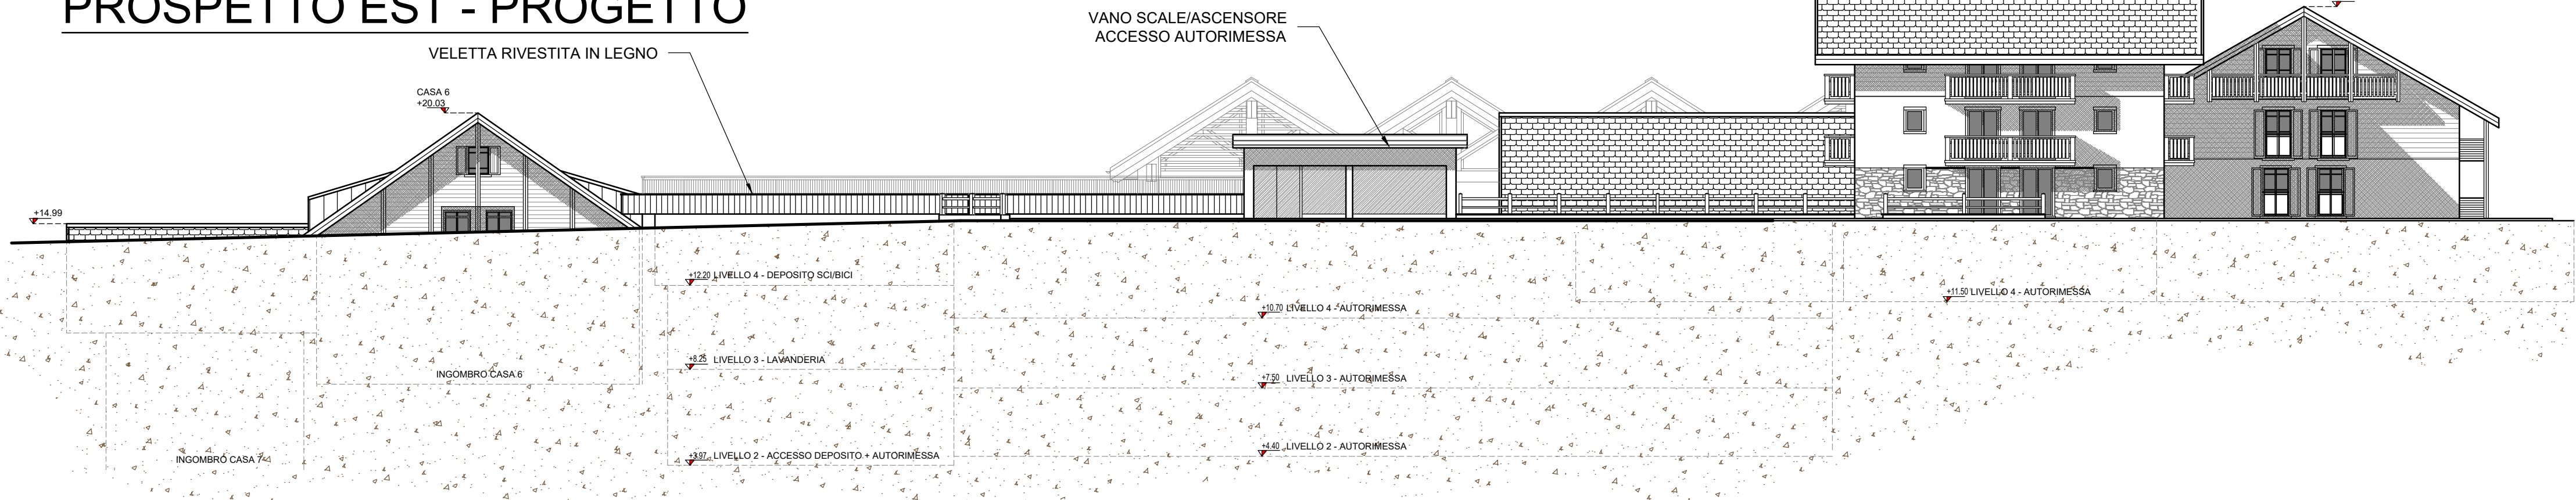

PROSPETTO EST - COMPARATIVO

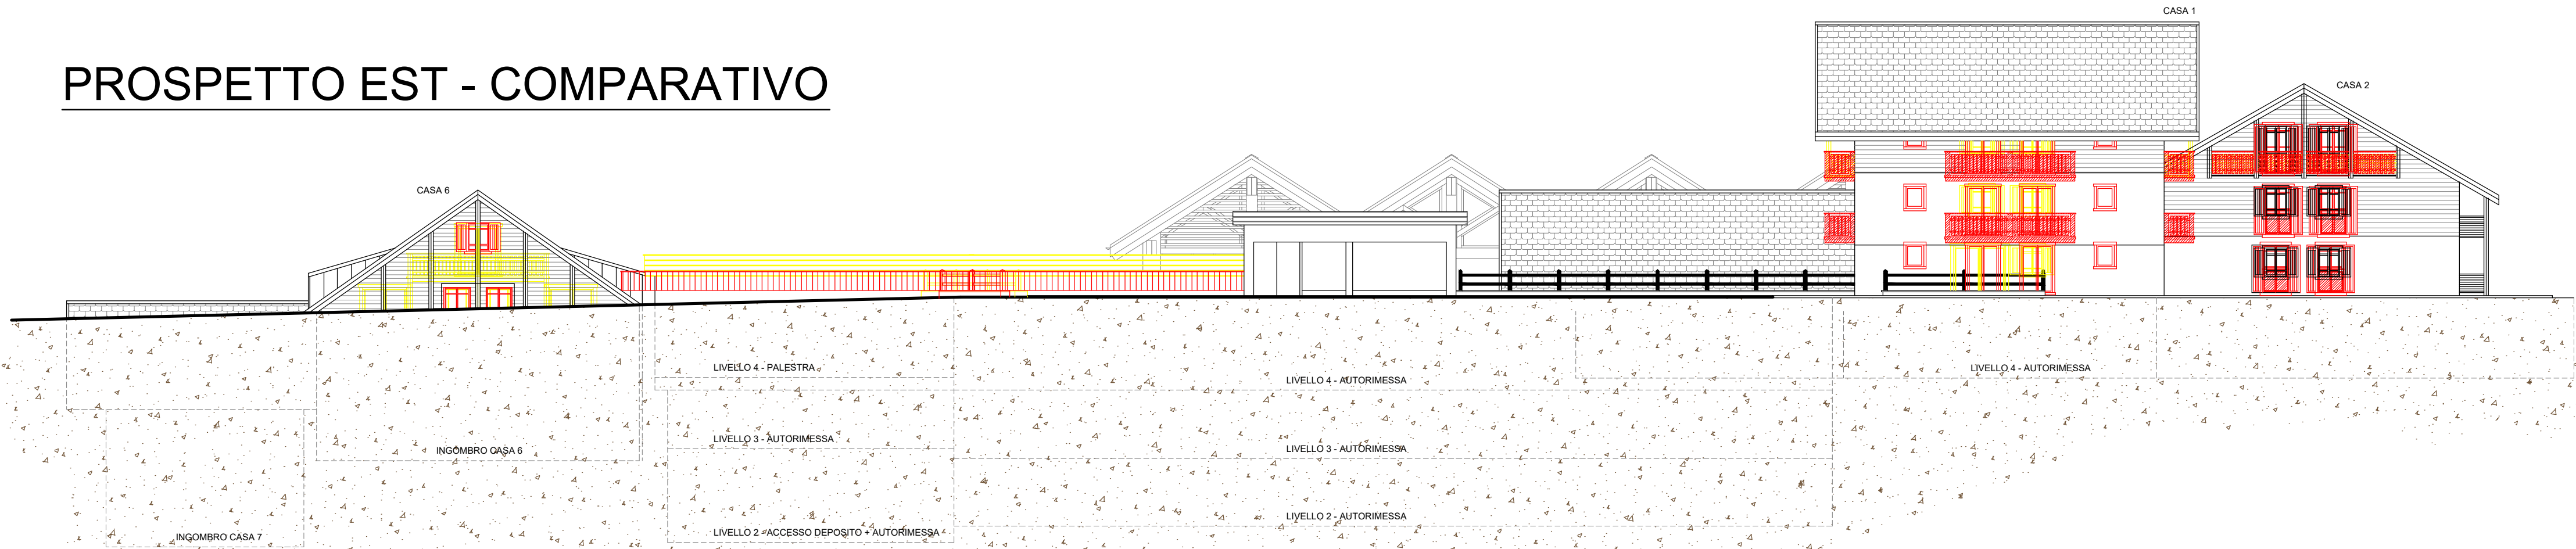

**STUDIO ASSOCIATO
D.M.P.**
Via Dala Gesa n.661 -23041- Livigno (SO)
tel./fax (0342) 997561
e-mail : info@studiodmp.eu
c.f. 92017290146

Geometra MOTTINI DAVIDE c.f. MITT DVD 65T21 E621U Collegio Geometri Prov. di Sondrio n.1043
Geometra PINI MASSIMO c.f. PNI MSM 72A18 E200R Collegio Geometri Prov. di Sondrio n.1158

Comune: LIVIGNO Provincia: SONDRIO

Località/Via : TEOLA

Identificazione catastale :
Foglio n.41 Mapp. n. 176-992-993-(1024)-
276*-(908)*

Progetto : **VIII VARIANTE IN CORSO D'OPERA**
MODIFICHE INTERNE ED ARCHITETTONICHE DA
APPORTARE AL COMPLESSO AD USO TURISTICO
RICETTIVO DENOMINATO "ALPEN VILLAGE"

Oggetto : PROSPETTO EST
APPROVATO - PROGETTO - COMPARATIVO

Committenti : SOC. BIVIO S.R.L.

Tavola: 2.c	Scala : 1:200	
	Data : marzo 2023	Aggiornamento :
	File : 2023/BIVIO SRL/ALPEN VILLAGE 8°VCO	
	Aggiornamenti : Data : dicembre 2023 Data :	

DSGN : B.B. CNTL : DMP2

Il tecnico