STATO DI FATTO

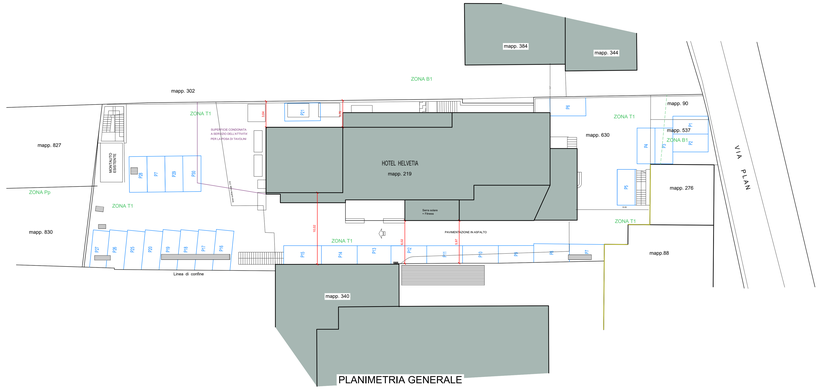

PLANIMETRIA GENERALE

RAFFRONTO

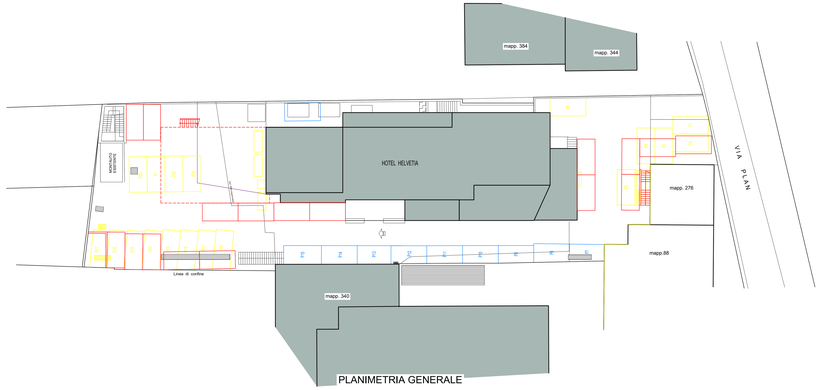

PLANIMETRIA GENERALE

STATO DI PROGETTO

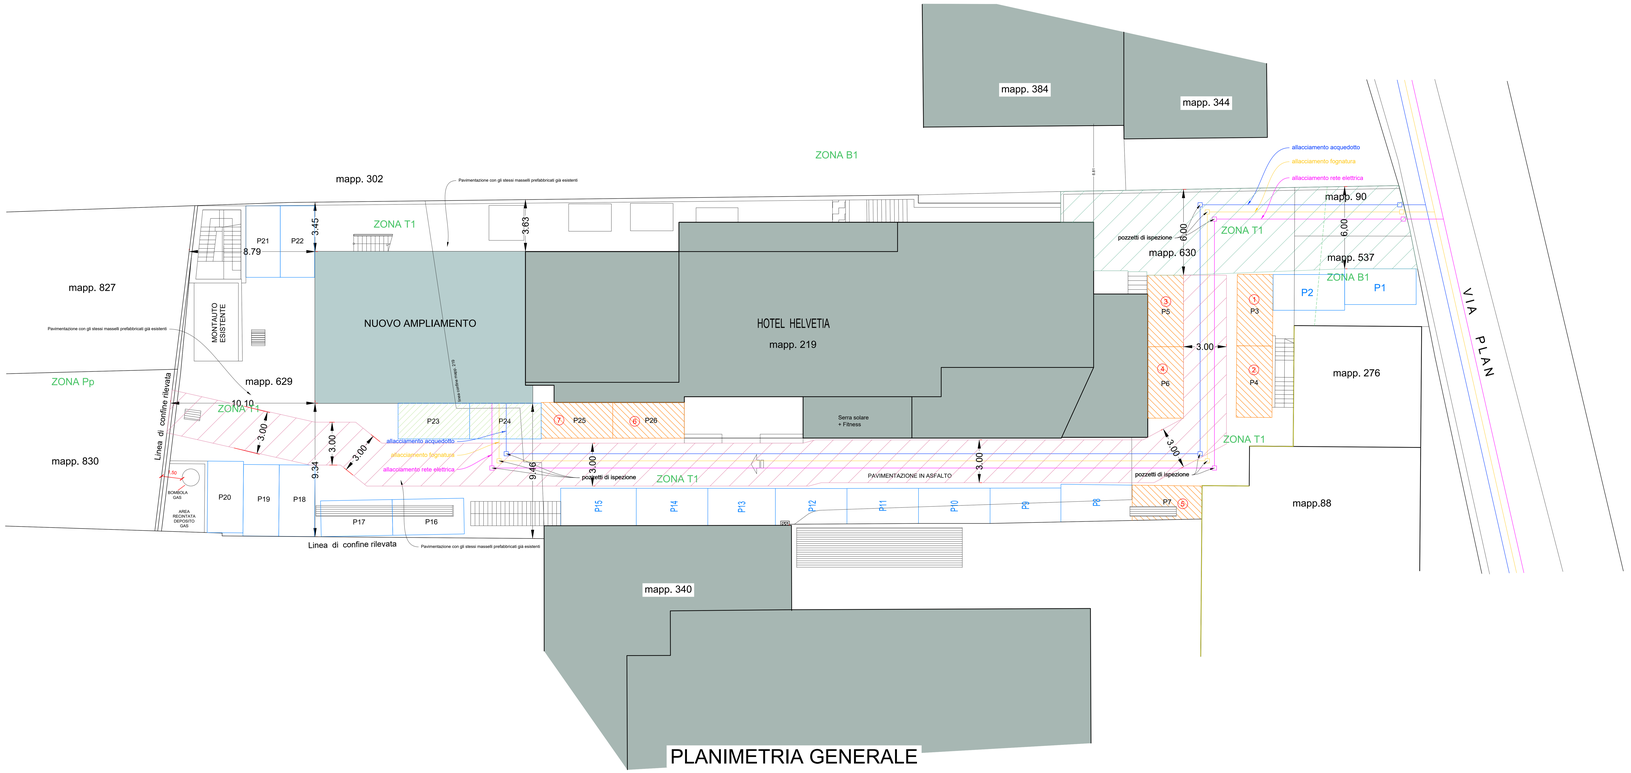

PLANIMETRIA GENERALE

ESTRATTO MAPPA SCALA 1:2000

ESTRATTO P.G.T. 1:2000

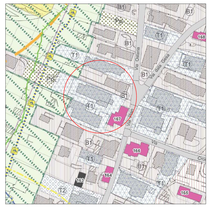

AMPLIAMENTO IN PROGETTO

SERVITU' A FAVORE DEL NEGOZZIO ESISTENTE

SERVITU' DI PASSO A FAVORE DEI MAPP. 827-830

DEMOLIZIONI

NUOVE COSTRUZIONI

studio silvestri
Dott. Arch. Massimo Silvestri
Via Fedia n°17/7A 23041 Lingua (SO)
Tel. 0342/996 079
e-mail : ufficiopmgestione@studio-silvestri.net

COMUNE DI LIVIGNO PROVINCIA DI SONDRIO

Committente: Soc. GAMMA di Silvestri Claudio
Foglio: 27
Mappali: 219 - 86 - 537 - 629 - 630

Oggetto: Realizzazione nuovo ampliamento a piani terra-primo e seconto col tetto Greek in aderenza al fabbricato "HOTEL HELVETIA" da destinare a "Residenza" ai sensi dell'art. 9 per le formazione di n. quattrentotto (n° 48) posti letto, comprensivi gli ospiti. Resta in semplicemente ad uso familiare e solo sull'area di proprietà recentemente inserita con la variante al PGT, ai sensi dell'art. 9 della legge 122/89 e successive modificazioni (Legge 10). Tale intervento ricadente in un "Contesto montano descrivibile "Paesi Nevosi" ai sensi della D.G.R. n° 7/18132 del 18/01/2008 e successive modificazioni D.G.R.n°8/8265 del 29/12/2008 Opere esclusivamente autorizzate con Permesso di Costruire n° 1/2017/2026 del 19/05/2026 e successivamente alla trasposizione dei cosce di fabbrica con autorizzazione prot. n. 17444/2026 del 12/06/2026

STATO DI FATTO - RAFFRONTO - PROGETTO

Disegno: PLANIMETRIA GENERALE

TUTTI I DIRITTI DI AUTORE SONO RISERVATI

DATA: GIUGNO 2026

DISEGNO N°: 1

Scala: 1:100 1:200

Disegnato: SM/TTA

Aggiorn.: - -