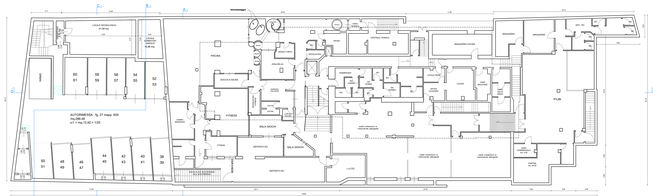

PIANTA PIANO INTERRATO STATO DI FATTO

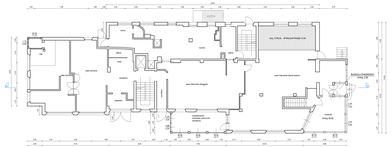

PIANTA PIANO TERRA STATO DI FATTO

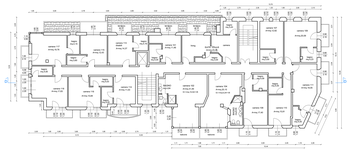

PIANTA PIANO PRIMO STATO DI FATTO

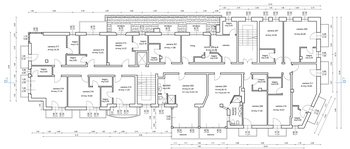

PIANTA PIANO SECONDO STATO DI FATTO

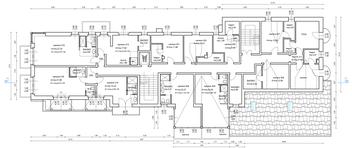

PIANTA PIANO TERZO STATO DI FATTO

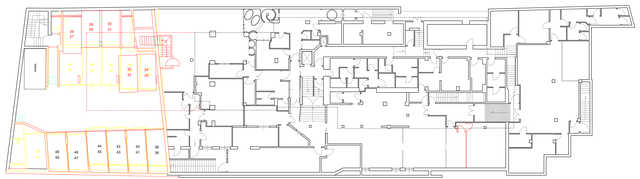

PIANTA PIANO INTERRATO RAFFRONTO

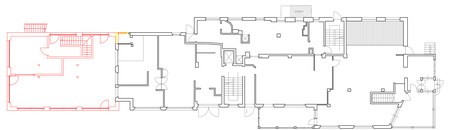

PIANTA PIANO TERRA RAFFRONTO

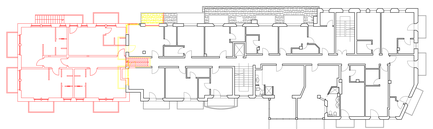

PIANTA PIANO PRIMO RAFFRONTO

PIANTA PIANO SECONDO RAFFRONTO

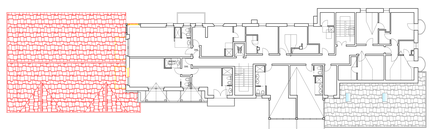

PIANTA PIANO TERZO RAFFRONTO

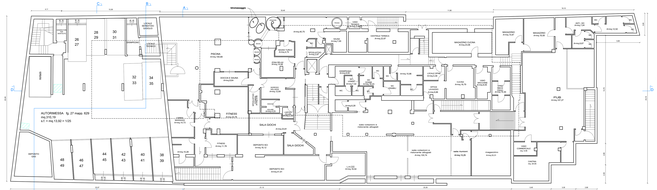

PIANTA PIANO INTERRATO PROGETTO

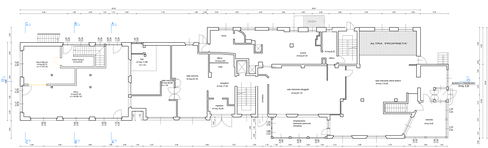

PIANTA PIANO TERRA PROGETTO

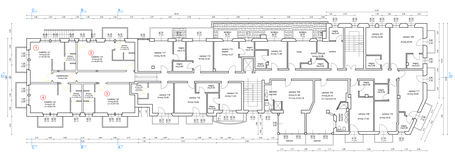

PIANTA PIANO PRIMO PROGETTO

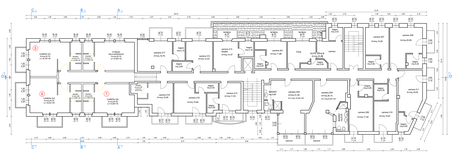

PIANTA PIANO SECONDO PROGETTO

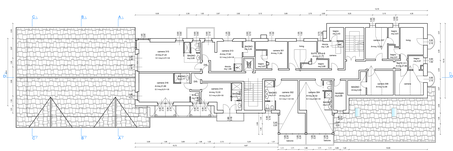

PIANTA PIANO TERZO PROGETTO

n° n° CAMERE NEL NUOVO AMPLIAMENTO

DEMOLIZIONI

NUOVE COSTRUZIONI

ARCH. ANTONIETTA
Via Ascoli Piceno, 2
Via Ascoli Piceno, Rotondo Sforza

COMUNE DI LORETO | PROVINCIA DI ANCONA

Via Gabbiani di Devoto (Loreto)

DATI CATASTALI
Fg. 10 Mappale 1
Fg. 10 Mappale 2

Il presente elaborato non può essere riprodotto o trasmesso a terzi senza autorizzazione del progettista. Il presente elaborato non può essere utilizzato per altri lavori o per estensione di lavori diversi da quelli per i quali è stato redatto. Il presente elaborato non può essere modificato senza autorizzazione del progettista.

DATA: DICEMBRE 2020

TAVOLA: 2

SCALA: 1:100

PIANTE PIANO TERRA - SEMINTERRATO - PROGETTO
Aspetto

COPYRIGHT CONTROLLO DIGITALE