



ESTRATTO DI MAPPA  
FOGLIO 41 - MAPPALE 222, 1057, 1058

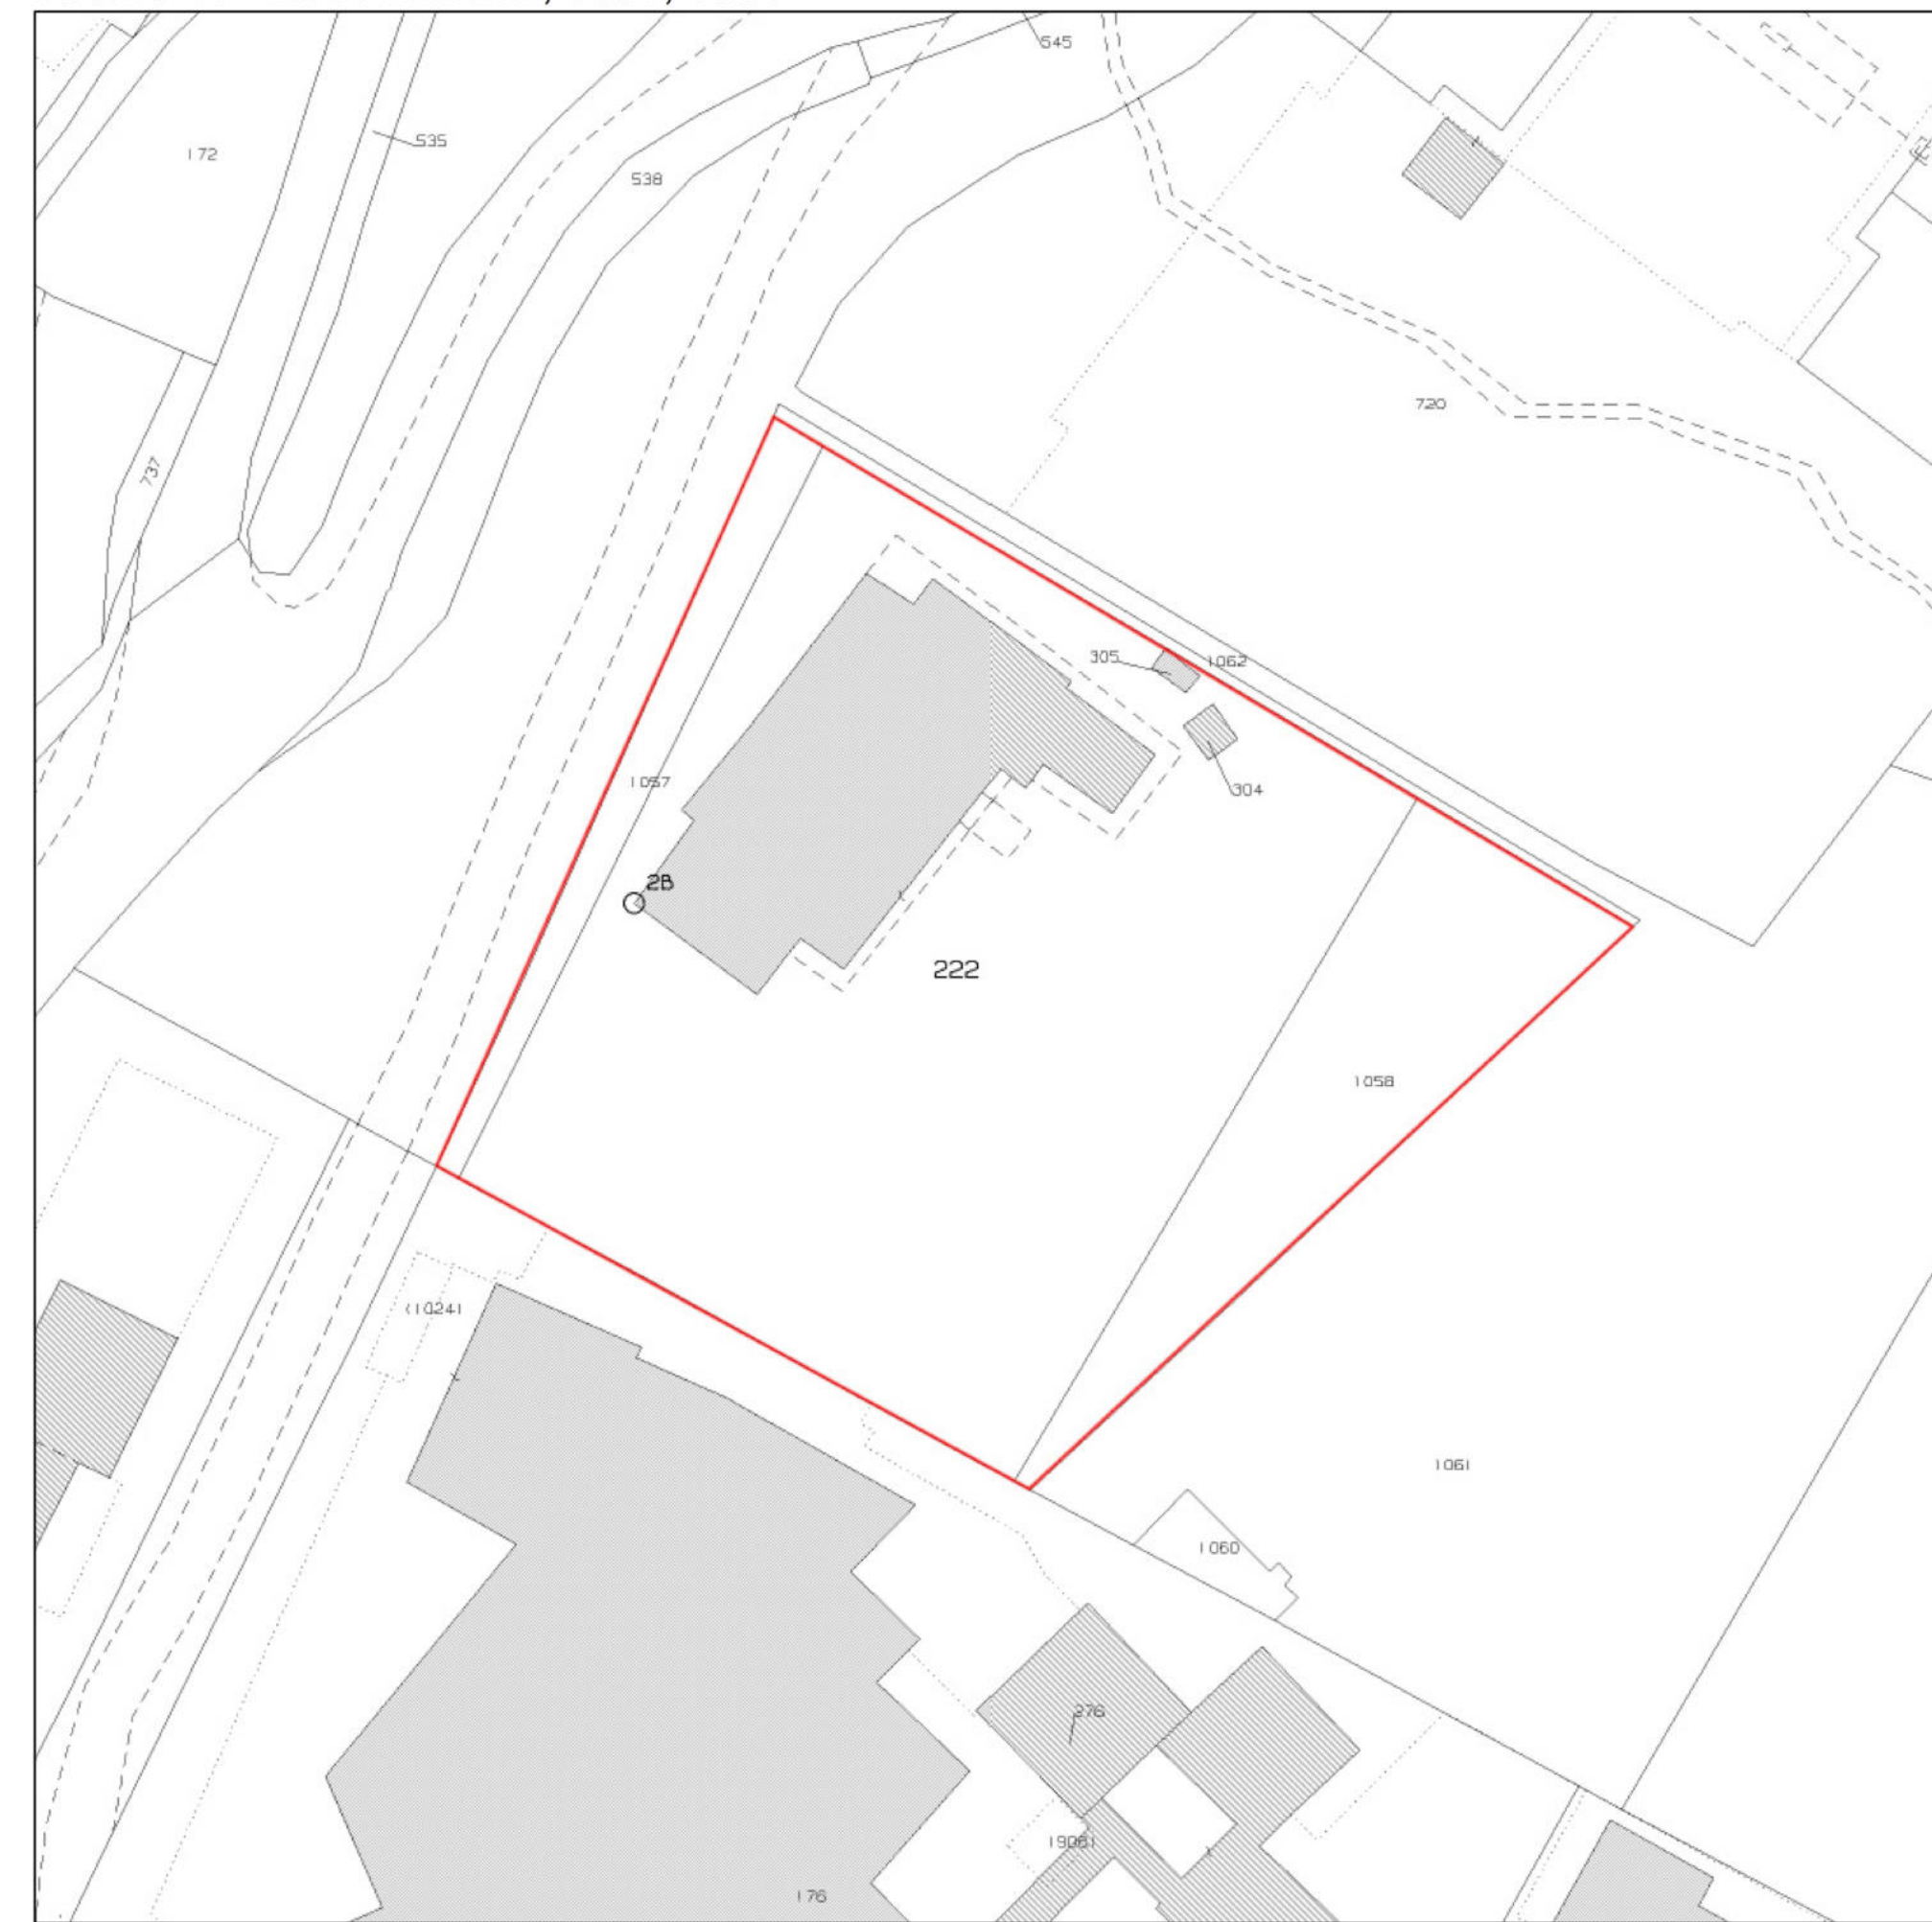

ESTRATTO DI P.G.T.  
ZONA TI - ZONE PER ATTIVITÀ TURISTICHE - ALBERGHIERE ESISTENTI (ART. 48)

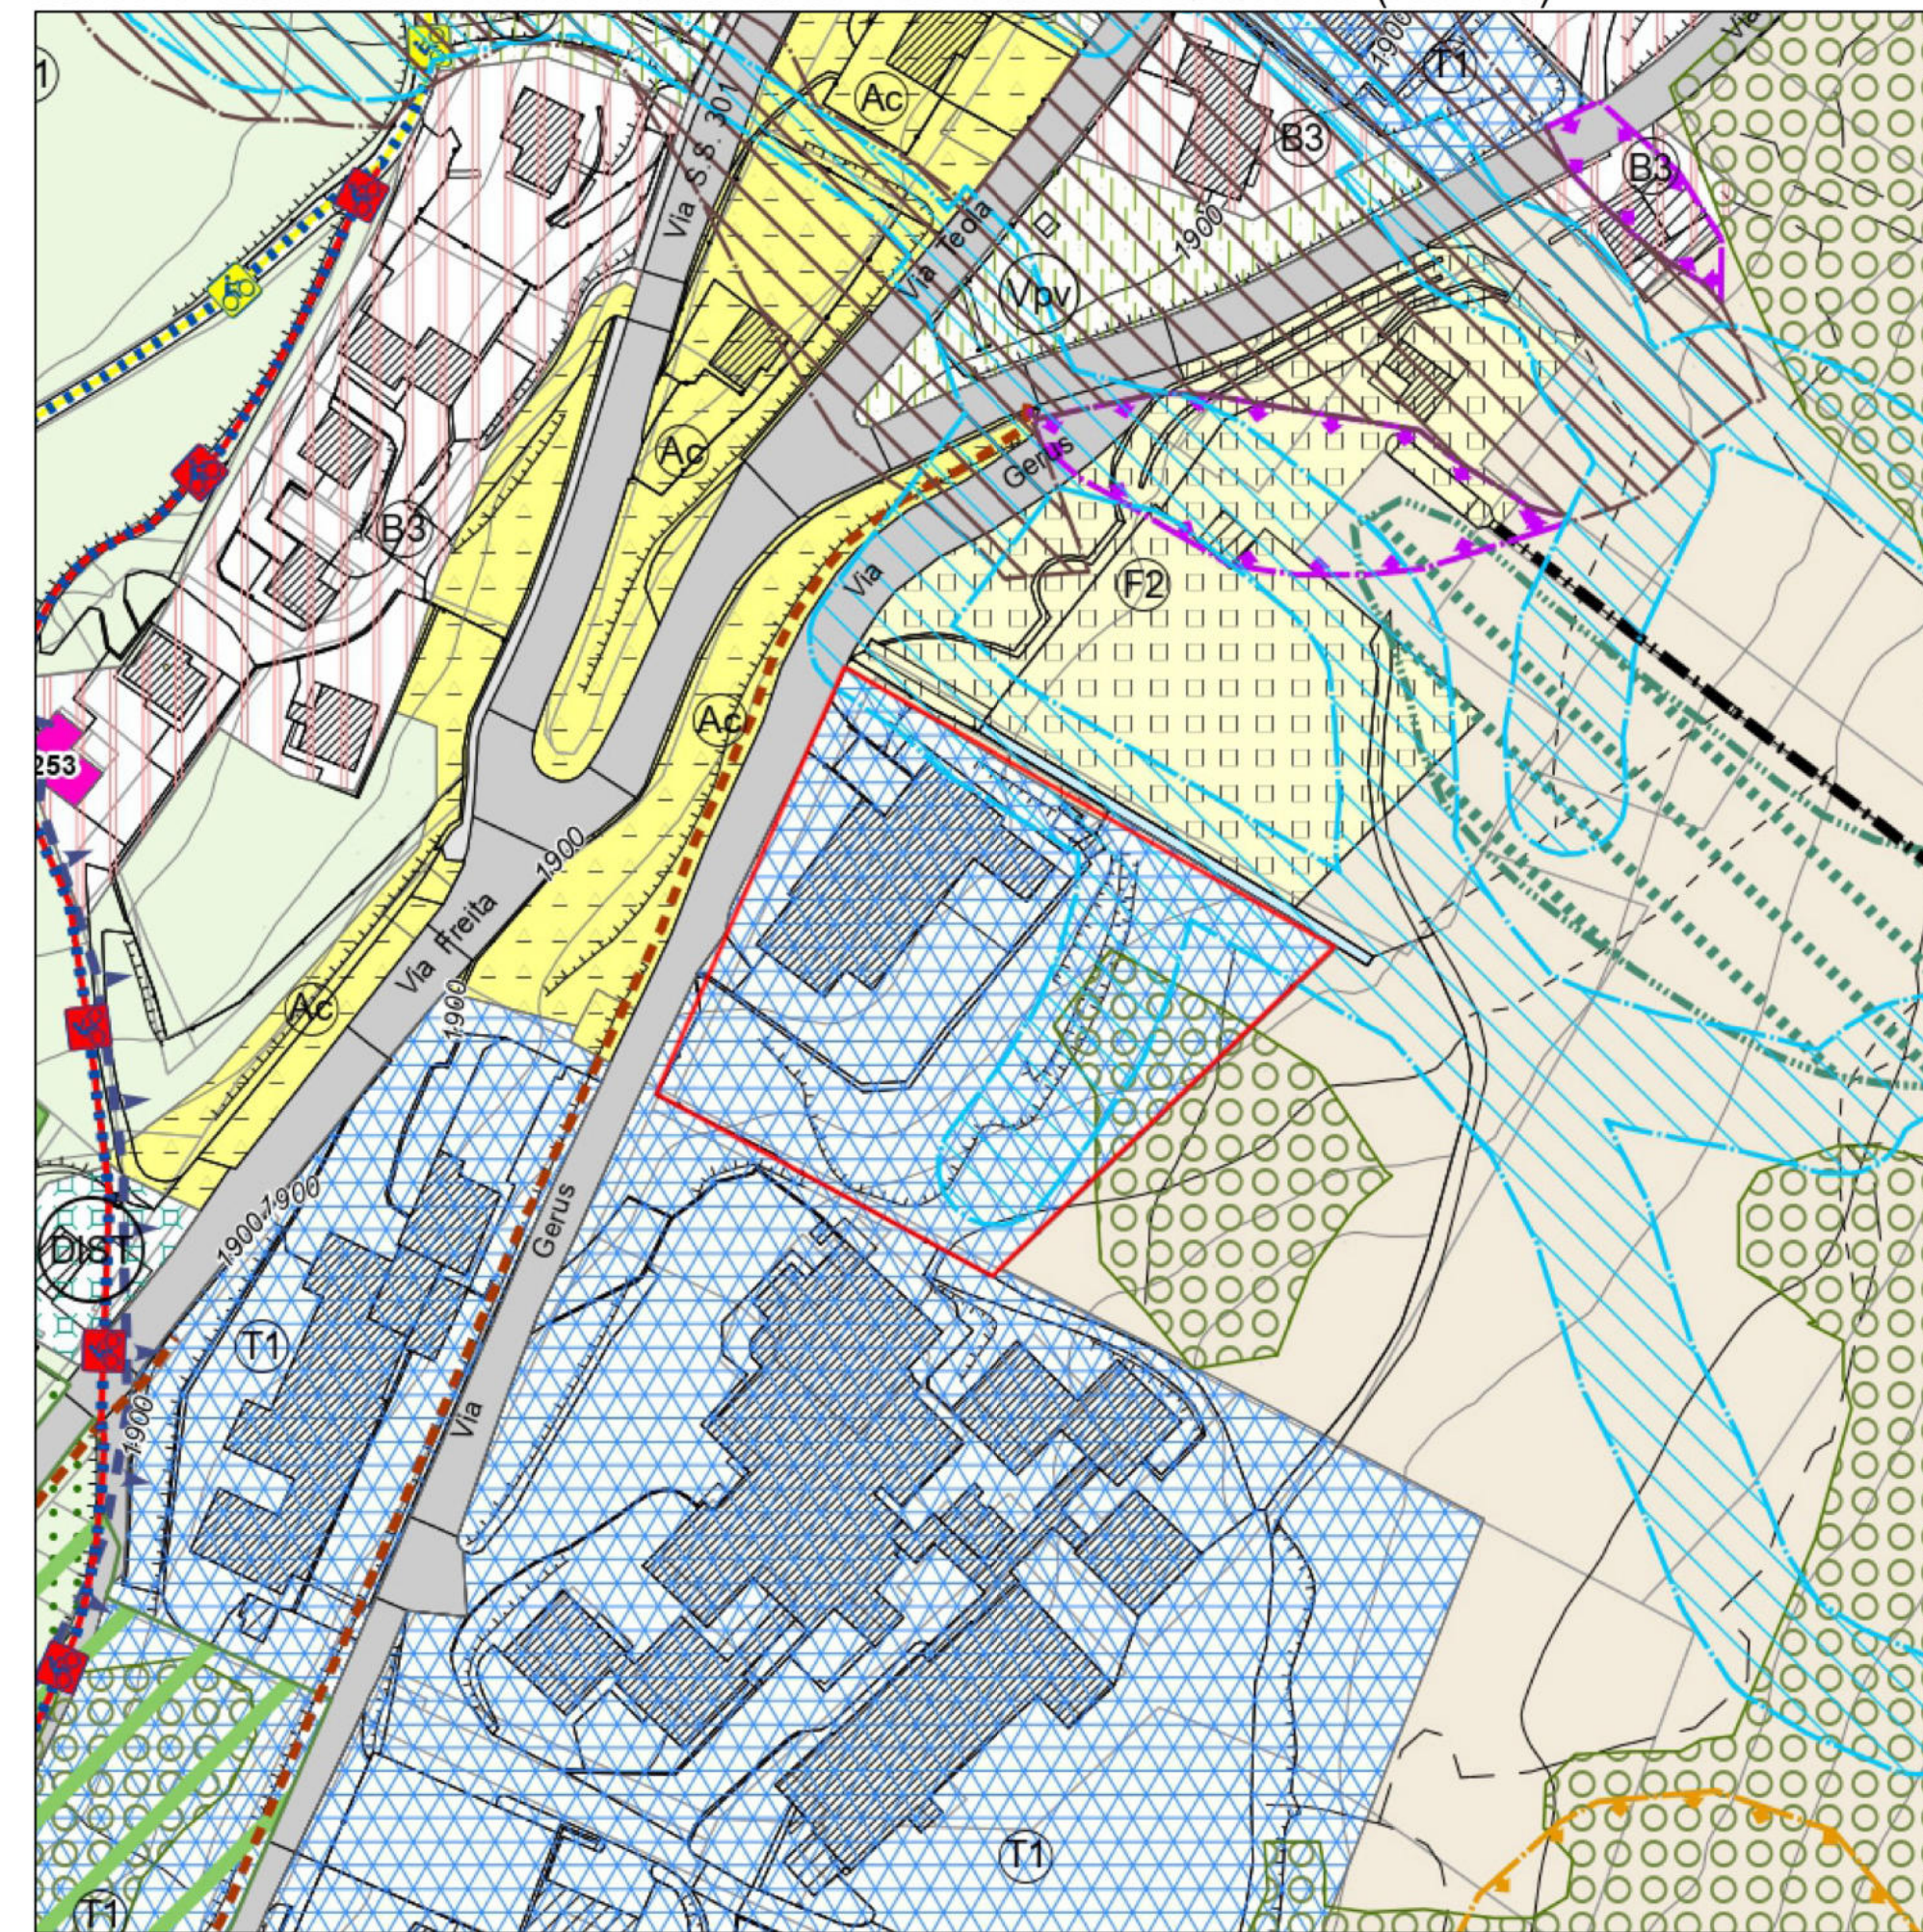

ORTOFOTO



Zaia architetti associati alberto meleri franco spinelli andrea meleri  
MILANO | 20125 | VIALE MONZA 87 | tel. fax. 02 26174681 | info@zai.it  
SONDRIO | 23100 | VIA DONATINI DI SANGUE 15 | tel. fax. 0342-211185 | mail.info@zai.it

COMITENTE: FUTURA INVESTIMENTI S.R.L.

VIA AMEDEO 4 - 20123 MILANO (MI)

PROGETTO: VARIANTE AL P.S.C. N. 40 DEL 05/08/2004 CONSISTENTE IN ADEGUAMENTO DELLE ALTEZZE, DETERMINAZIONE DEI PROSPETTI PER NUOVA STRUTTURAZIONE

VIA GERUSO, 113 - 22041 - TECOLA (SO)  
IDENTIFICAZIONE DEL NEGLI COMUNI DI LUGANO FIG. 41 MAPPALE 222-1057-1058-1062

TITOLO: REGOLAMENTO CARTOGRAFICO

TABELLA: **D01**

SCALA:

EMISSIONE: 27 GIUGNO 2025

PROTOCOLLO:

FILE:

|   |            |   |
|---|------------|---|
| 1 | 04-02-2025 | PRIMA EMISSIONE, FICHETTA AUTORIZ. PAES. N. 8089 DEL 26/02/2025 |
| 2 | 14-05-2025 | INTERAZIONE   |
| 3 | 08-06-2025 | DEPOSITO SCALA A RELEVATO AUTORIZ. PAES. N. 8089 DEL 26/02/2025 |
| 4 | 21-06-2025 | PROCEDURA AUTORIZZAZIONE PAES/PAES/PAES                         |
| 5 |            |   |
| 6 |            |   |
| 7 |            |   |
| 8 |            |   |

| REV. | DATA | OSSERVAZIONI |
|------|------|--------------|
|      |      |              |
|      |      |              |
|      |      |              |