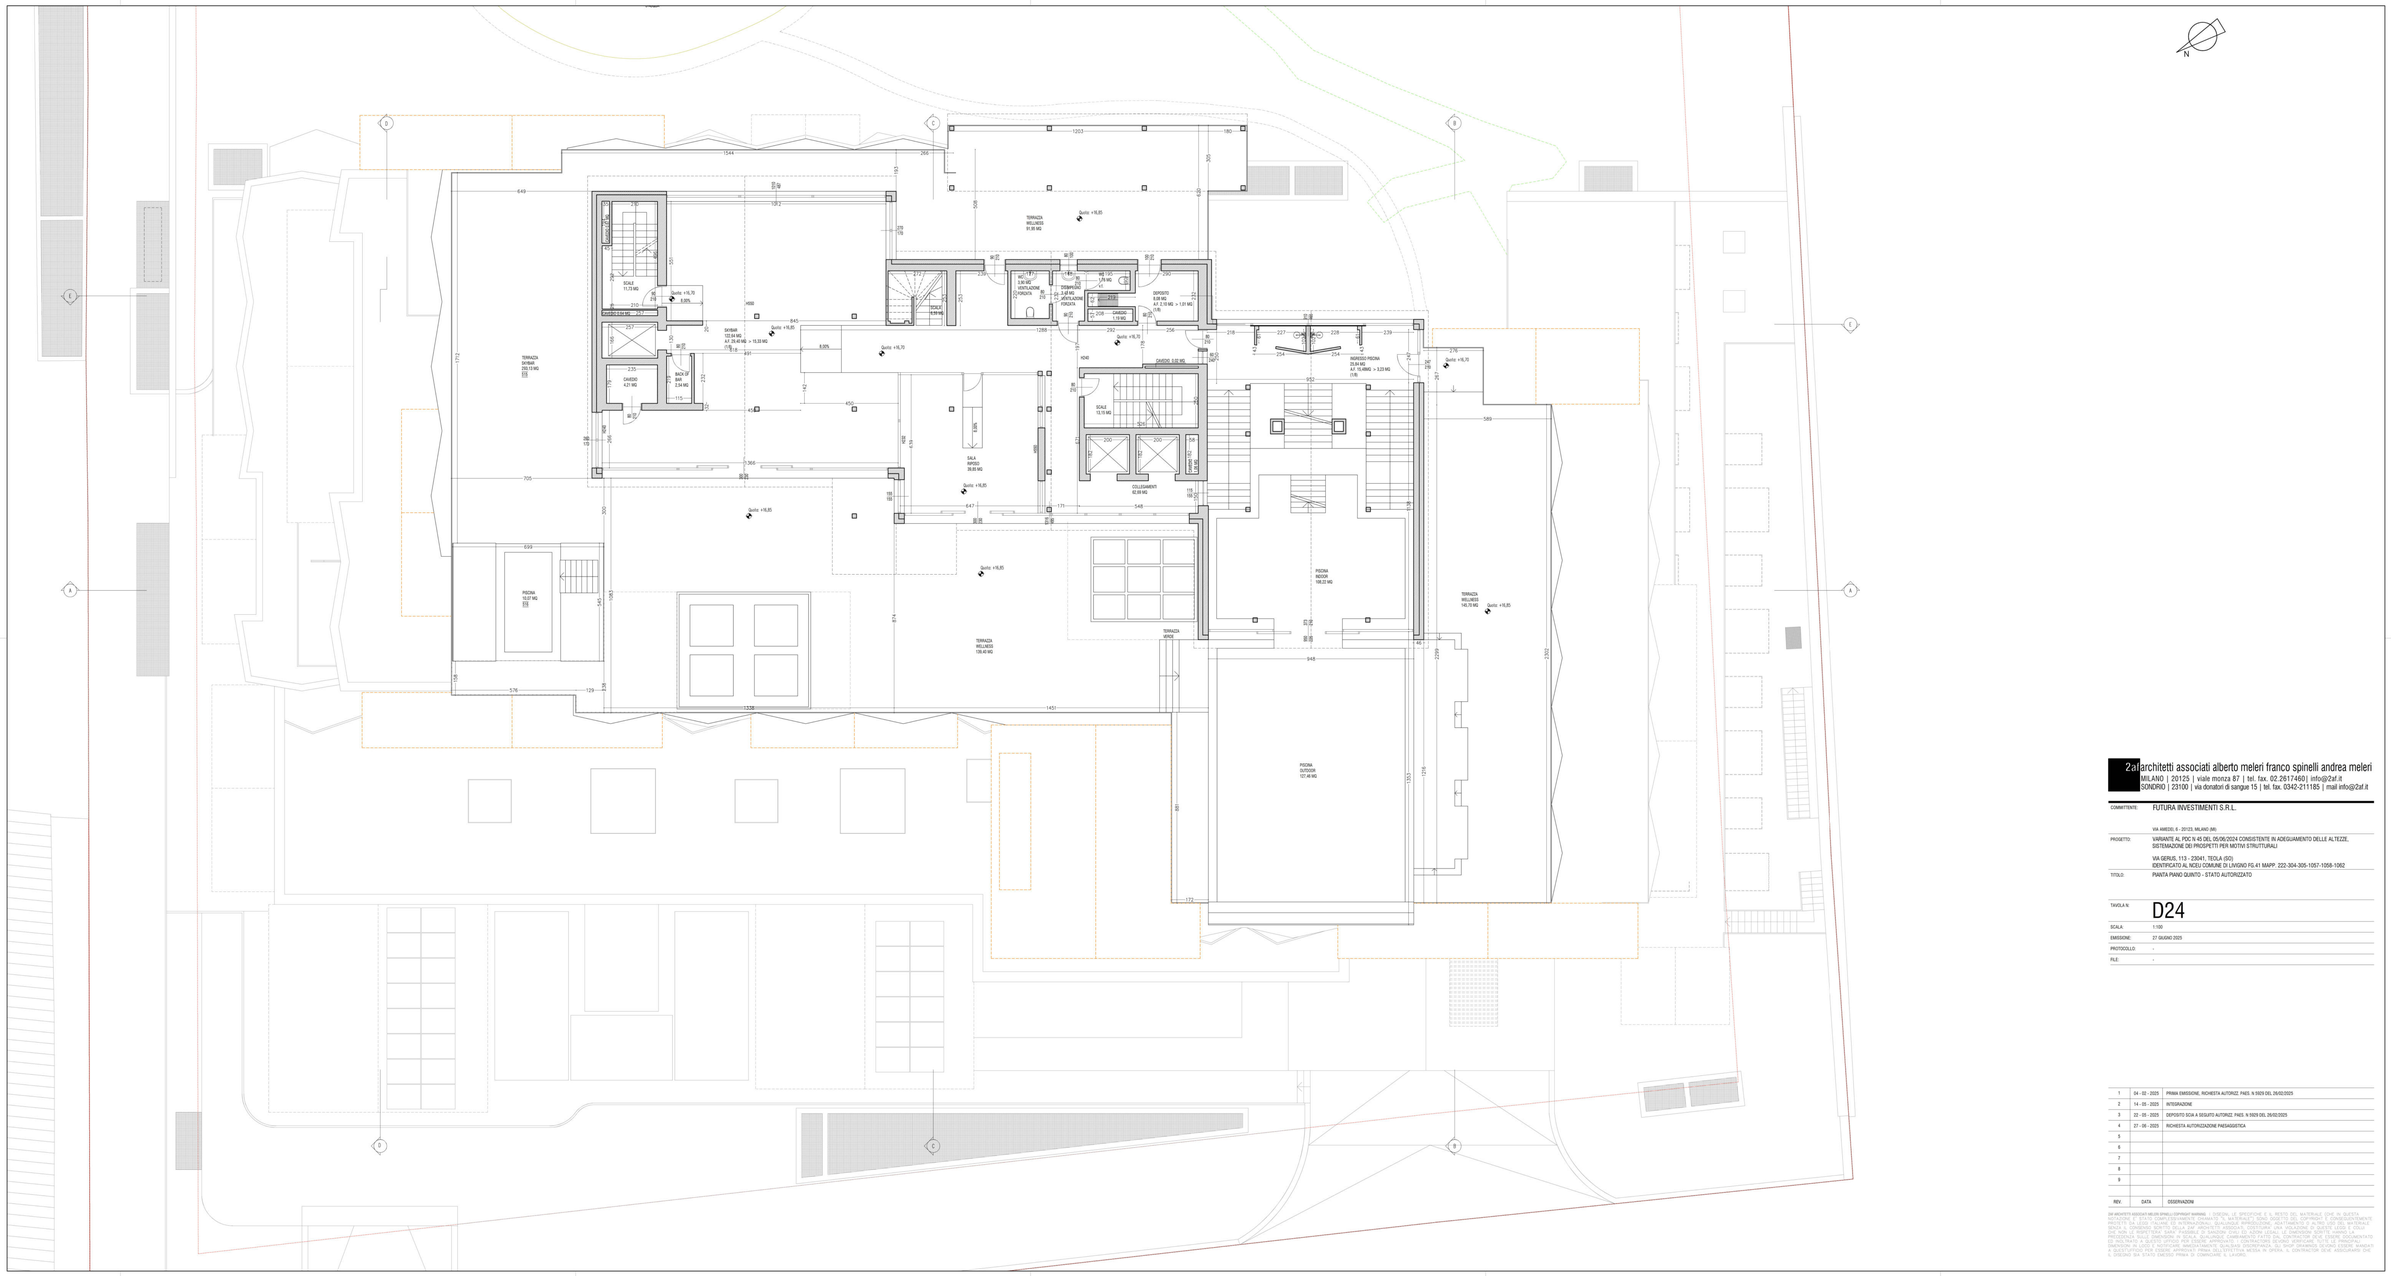

2al architetti associati alberto meleri franco spinelli andrea meleri
MILANO | 20125 | viale monza 87 | tel. fax. 02.26174460 | info@2al.it
SONDRIO | 23100 | via donatori di sangue 15 | tel. fax. 0342-211185 | mail info@2al.it

COMMITTENTE:	FUTURA INVESTIMENTI S.R.L.
	VIA AMEDEI, 6 - 20123, MILANO (MI)
PROGETTO:	VARIANTE AL PDC N.45 DEL 05/06/2024 CONSISTENTE IN ADEGUAMENTO DELLE ALTEZZE, SISTEMAZIONE DEI PROSPETTI PER MOTIVI STRUTTURALI
	VIA GERLE, 113 - 23041, TEGLIA (SO) IDENTIFICATO AL NCEU COMUNE DI LIVIGNO FG.41 MAPP. 222-304-305-1057-1058-1062
TITOLO:	PIANTA PIANO QUINTO - STATO AUTORIZZATO
TAVOLA N:	D24
SCALA:	1:150
EMISSIONE:	27 GIUGNO 2025
PROTOCOLLO:	-
FILE:	-

REV.	DATA	OSSERVAZIONI
1	04 - 02 - 2025	PRIMA EMISSIONE, RICHIESTA AUTORIZZ. PAES. N.91025 DEL 26/02/2025
2	14 - 05 - 2025	INTEGRAZIONE
3	22 - 05 - 2025	DEPOSITO SCIA A SEGUITO AUTORIZZ. PAES. N.9929 DEL 26/02/2025
4	27 - 06 - 2025	RICHIESTA AUTORIZZAZIONE PAESAGGISTICA
5		
6		
7		
8		
9		

2AF ARCHITETTI ASSOCIATI MELERI STINELLI COPYRIGHT WARNING - I DISEGNI, LE SPECIFICHE E IL RESTO DEL MATERIALE CHE AL QUESTA DATA SONO STATI PREPARATI DA 2AF ARCHITETTI ASSOCIATI SONO PROPRIETÀ DI 2AF ARCHITETTI ASSOCIATI E SONO PROTETTI DA LEGGI ITALIANE ED INTERNAZIONALI SULL'UNICO RIPRODUZIONE, ADATTAMENTO E IN NON USO DEL MATERIALE SENZA IL CONSENSO SCRITTO DELLA 2AF ARCHITETTI ASSOCIATI. SOSTANTURA UNA VIOLAZIONE DI QUESTE LEGGI E OTRA RESPONSABILITÀ LEGALE. I CONTRATTISTI DEVONO VERIFICARE TUTTE LE PRINCIPALI MISURE E LE QUOTE DI PROGETTO PRIMA DELLE DIMENSIONI IN SCALA. QUALUNQUE CAMBIAMENTO FATTO DAL CONTRATTISTA DEVE ESSERE DOCUMENTATO ED INOLTRATO A QUESTO UFFICIO PER ESSERE APPROVANTE. I CONTRATTISTA DEVONO VERIFICARE TUTTE LE PRINCIPALI MISURE E LE QUOTE DI PROGETTO PRIMA DELL'ESECUZIONE DEL LAVORO. QUALUNQUE CAMBIAMENTO FATTO DAL CONTRATTISTA DEVE ESSERE APPROVATO PRIMA DELL'ESECUZIONE. NOTA IN GRIGIO: IL CONTRATTISTA DEVE ASSICURARSI CHE IL DISEGNO SIA STATO EMESSO PRIMA DI COMINCIARE IL LAVORO.