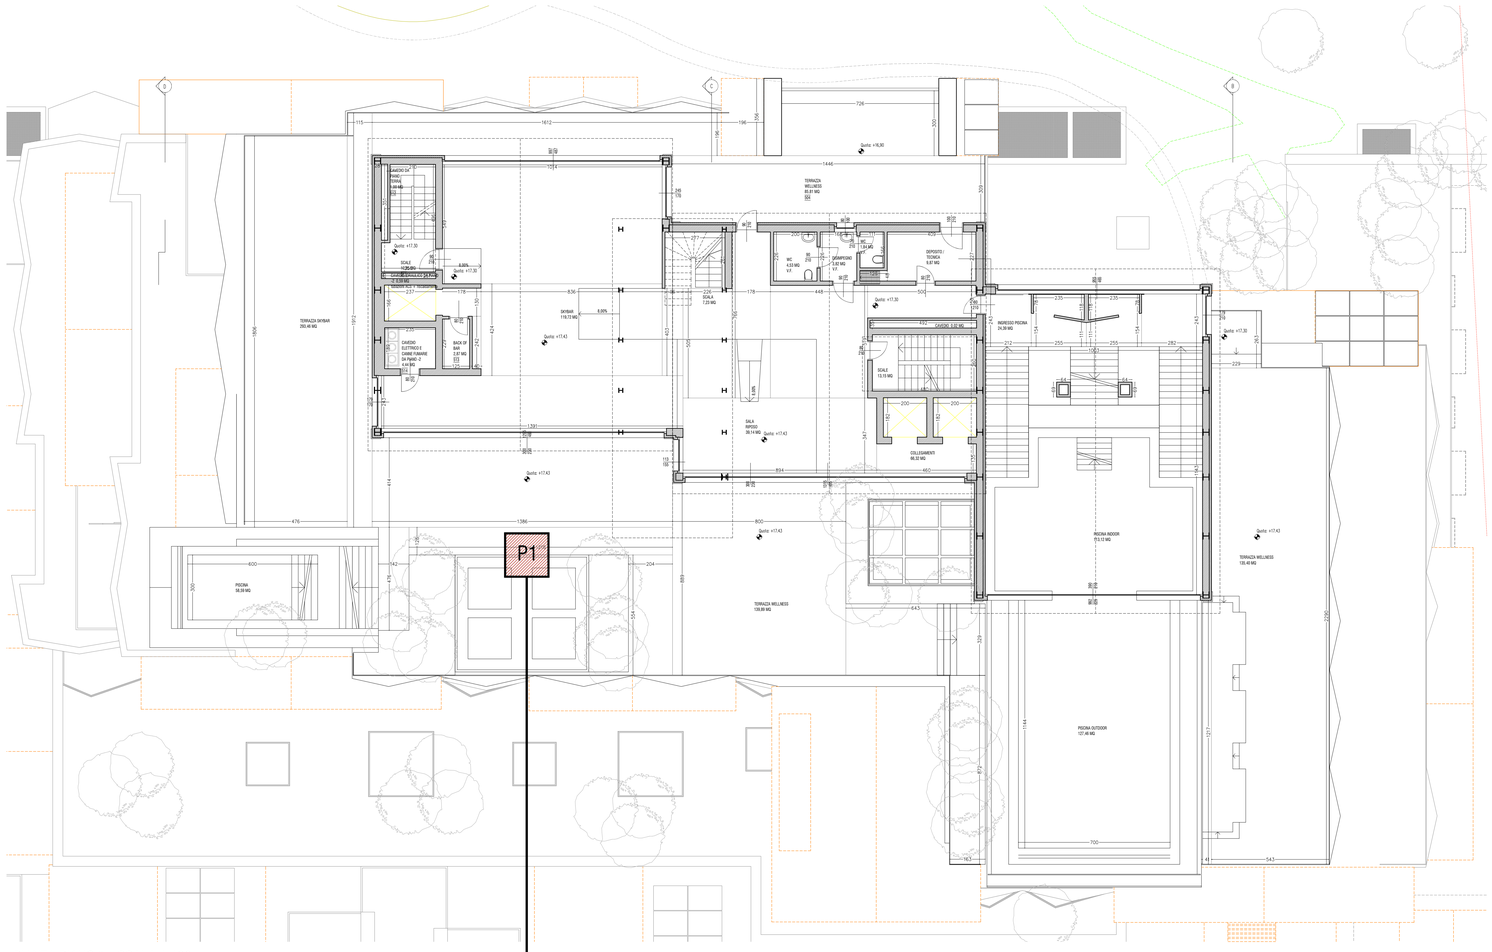

PIANTA PIANO 5 - SCALA 1:100

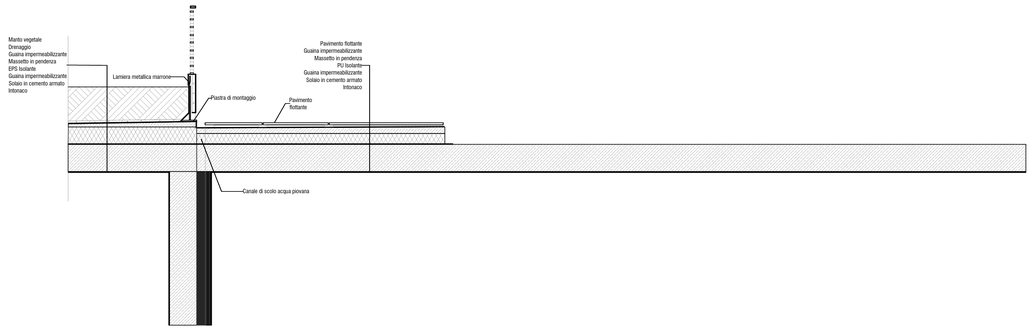

SEZIONE PARTICOLARE P1 - SCALA 1:20

SALIX ERBACEA

SILENE

SEMPREVIVO

SILENE ACAULIS

DOVE POSSIBILE VERRANNO INSERITE
ZONE A VERDE CON VEGETAZIONE
AUTOCTONA,
ALCUNI ESEMPI SONO RIPORTATI NELLE
FOTOGRAFIE

2af architetti associati alberto meleri franco spinelli andrea meleri
MILANO | 20125 | viale monza 87 | tel. fax. 02.26174681| info@2af.it
SONDRIO | 23100 | via donatori di sangue 15 | tel. fax. 0342-211185 | mail info@2af.it

COMMITTENTE: FUTURA INVESTIMENTI S.R.L.
VIA AMEDEI, 6 - 20123, MILANO (MI)

PROGETTO: VARIANTE AL PDC N 45 DEL 05/06/2024 CONSISTENTE IN ADEGUAMENTO DELLE ALTEZZE, SISTEMAZIONE DEI PROSPETTI PER MOTIVI STRUTTURALI
VIA GERUS, 113 - 23041, TEOLA (SO)
IDENTIFICATO AL NCEU COMUNE DI LIVIGNO FG.41 MAPP. 222-304-305-1057-1058-1062

TITOLO: TAVOLA DI APPROFONDIMENTO STUDIO DEL VERDE

TAVOLA N: D58

SCALA: 1:100
EMISSIONE: 27 GIUGNO 2025
PROTOCOLLO: -
FILE: -

REV.	DATA	OSSERVAZIONI
1	04 - 02 - 2025	PRIMA EMISSIONE, RICHIESTA AUTORIZZ. PAES. N.5929 DEL 26/02/2025
2	14 - 05 - 2025	INTEGRAZIONE
3	22 - 05 - 2025	DEPOSITO SCIA A SEGUITO AUTORIZZ. PAES. N.5929 DEL 26/02/2025
4	27 - 06 - 2025	RICHIESTA AUTORIZZAZIONE PAESAGGISTICA
5		
6		
7		
8		
9		

QUI MORETTI ASSOCIATI/MELERI SPINELLI COPYRIGHT MORENE / DISEGNI, LE SPECIFICHE E IL TESTO DEL MATERIALE CHE IN QUESTA PUBBLICAZIONE SONO PROTETTI DA LEGGI ITALIANE ED INTERNAZIONALI. QUALUNQUE RIPRODUZIONE, ADATTAMENTO O ALTRO USO DEL MATERIALE SENZA IL CONSENSO SCRITTO DELLA 2AF ARCHITETTI ASSOCIATI, COSTITUIRÀ UNA VIOLAZIONE DI QUESTO LEGGI E COLUI CHE VIOLA I DIRITTI DI 2AF ARCHITETTI ASSOCIATI POTRÀ ESSERE SOGGETTO A RICHIESTE DI RISARCIMENTO DANNI. LE MISURE PRECEDENZA SULLE DIMENSIONI IN SCALA. QUALUNQUE CAMBIAMENTO FATTO DAL CONTRATTOR DOVE ESSERE DOCUMENTATO E APPROVATO PRIMA DELL'ESECUZIONE. LE MISURE DEVONO ESSERE CONTROLLATE IN SITO PRIMA DELLA COSTRUZIONE O DELLA FABBRICAZIONE. IN CASO DI NOTIFICARE IMMEDIATAMENTE QUALSIASI DISCREPANZA. QUESTO DISEGNO DEVONO ESSERE MANDATI A QUESTUFFICIO PER ESSERE APPROVATI PRIMA DELL'EFFETTIVA MESSA IN OPERA. IL CONTRATTOR DEVE ASSICURARSI CHE IL DISEGNO SIA STATO EMESSO PRIMA DI COMINCIARE IL LAVORO.