PROSPETTO EST - STATO AUTORIZZATO

AD INTEGRAZIONE E SOSTITUZIONE DELLA PRECEDENTE

PROSPETTO EST - STATO DI PROGETTO

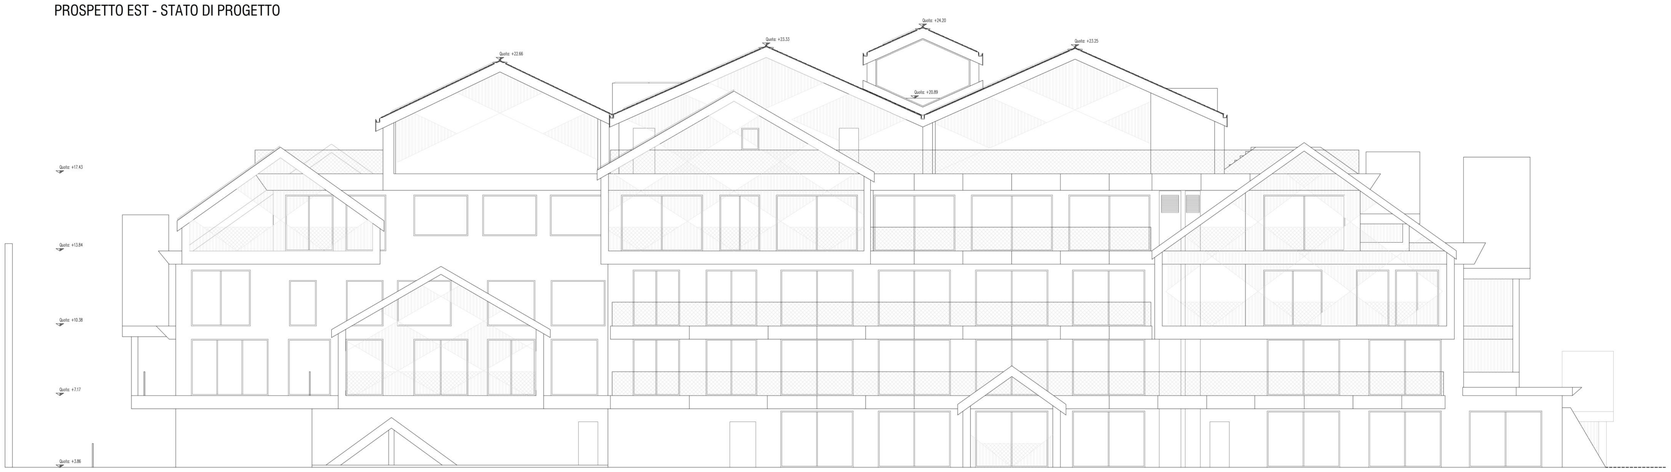

2af architetti associati alberto meleri franco spinelli andrea meleri
MILANO | 20125 | viale monza 87 | tel. fax. 02.26174681 | info@2af.it
SONDRIO | 23100 | via donatori di sangue 15 | tel. fax. 0342-211185 | mail info@2af.it

COMMITTENTE:	FUTURA INVESTIMENTI S.R.L.
	VIA AMEDEI, 6 - 20123, MILANO (MI)
PROGETTO:	VARIANTE AL PDC N.45 DEL 05/06/2024 CONSISTENTE IN AMPLIAMENTO PIANO INTERRATO -1 DIVERSA DISTRIBUZIONE INTERNA E ADEGUAMENTO STATICO DELL'EDIFICIO VIA GERUS, 113 - 23041, TEOLA (SO) IDENTIFICATO AL NCEU COMUNE DI LIMONO FG.41 MAPP. 222-304-305-1057-1058-1062
TITOLO:	PROSPETTO EST - STATO AUTORIZZATO PROSPETTO EST - STATO DI PROGETTO
TAVOLA N:	D38
SCALA:	1:100
EMISSIONE:	16 SETTEMBRE 2025
PROTOCOLLO:	-
FILE:	-

REV.	DATA	OSSERVAZIONI
1	04 - 02 - 2025	PRIMA EMISSIONE, RICHIESTA AUTORIZZ. PAES. N.9929 DEL 26/02/2025
2	14 - 05 - 2025	INTEGRAZIONE
3	22 - 05 - 2025	DEPOSITO SCIA A SEGUITO AUTORIZZ. PAES. N.9929 DEL 26/02/2025
4	27 - 08 - 2025	RICHIESTA AUTORIZZAZIONE PAESAGGISTICA
5	02 - 09 - 2025	INTEGRAZIONE DELLA SCIA A SEGUITO AUTORIZZ. PAES. N.9929 DEL 26/02/2025
6	16 - 09 - 2025	INTEGRAZIONE AUTORIZZAZIONE PAESAGGISTICA ORDINARIA PROT. 21308 DEL 07/07/2025
7		
8		
9		

2af ARCHITETTI ASSOCIATI MELERI SPINELLI COPYRIGHT WARNING - I DISEGNI, LE SPECIFICHE E IL MERITO DEL MATERIALE CONE IN QUESTA PUBBLICAZIONE SONO PROPRIETÀ DELLA 2af ARCHITETTI ASSOCIATI. LA RIPRODUZIONE, LA PUBBLICAZIONE O LA DIFFUSIONE DI QUESTO MATERIALE PROTETTO DA LEGGI ITALIANE ED INTERNAZIONALI, QUALUNQUE IMPRESSIONE, ADATTAMENTO O ALTRO USO DEL MATERIALE STESSO A CONDIZIONE SCRITTA DELLA 2af ARCHITETTI ASSOCIATI VIOLERANNO UNA VIOLAZIONE DI QUESTE LEGGI E COLPIRANNO LA PROPRIETÀ INTELLETTUALE DI 2af ARCHITETTI ASSOCIATI. LA RIPRODUZIONE DEVE ESSERE CHIARAMENTE MARCATA CON LA PROPRIETÀ DELLE DIMENSIONI IN SCALA, QUALUNQUE CAMBIAMENTO FATTO DAL CONTRACTOR DEVE ESSERE DOCUMENTATO ED INDICATO A QUESTO UFFICIO PER ESSERE APPROVATO. I CONTRACTORS DEVONO VERIFICARE TUTTI LE PRIMARE MISURE E LE QUOTE PRIMA DI COMMENCARE QUALSIASI LAVORO O PRODURRE DISEGNI DI OFFICINA. NESSUNA MISURA DEVE ESSERE RICAVATA A QUESTO FINE PER ESSERE APPROVATA PRIMA DELL'ESECUZIONE MEDIA IN OPERA. IL CONTRACTOR DEVE ASSICURARE CHE IL DISEGNO SIA STATO ORDINATO PRIMA DI COMMENCARE IL LAVORO.**