PROSPETTO EST - STATO DI CONFRONTO

AD INTEGRAZIONE E SOSTITUZIONE DELLA PRECEDENTE

LEGENDA
COSTRUZIONE
DEMOLIZIONE

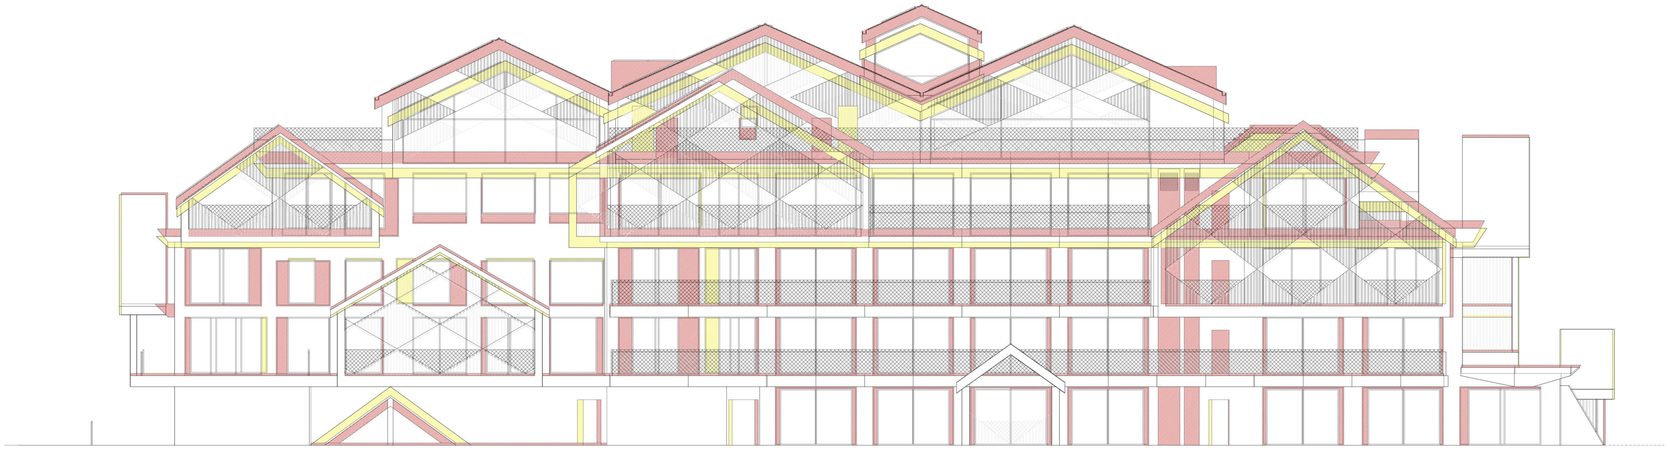

2af architetti associati alberto meleri franco spinelli andrea meleri
MILANO | 20125 | viale monza 87 | tel. fax. 02.26174601 | info@2af.it
SONDRIO | 23100 | via donatori di sangue 15 | tel. fax. 0342-211185 | mail info@2af.it

COMMITTENTE:	FUTURA INVESTIMENTI S.R.L.
	VIA AMEDEI, 6 - 20123, MILANO (MI)
PROGETTO:	VARIANTE AL PDC N 45 DEL 05/06/2024 CONSISTENTE IN AMPLIAMENTO PIANO INTERRATO -1 DIVERSA DISTRIBUZIONE INTERNA E ADEGUAMENTO STATICO DELL'EDIFICIO
	VIA GERUS, 113 - 23041, TEOLA (SO) IDENTIFICATO AL NCEU COMUNE DI LIVIGNO FG.41 MAPP. 222-304-305-1057-1058-1062
TITOLO:	PROSPETTO EST - STATO DI CONFRONTO
TAVOLA N:	D39
SCALA:	1:100
EMISSIONE:	16 SETTEMBRE 2025
PROTOCOLLO:	-
FILE:	-

REV.	DATA	OSSERVAZIONI
1	04 - 02 - 2025	PRIMA EMISSIONE, RICHIESTA AUTORIZZ. PAES. N 9029 DEL 26/02/2025
2	14 - 05 - 2025	INTEGRAZIONE
3	22 - 05 - 2025	DEPOSITO SCIA A SEGUITO AUTORIZZ. PAES. N 9029 DEL 26/02/2025
4	27 - 06 - 2025	RICHIESTA AUTORIZZAZIONE PAESAGGISTICA
5	02 - 09 - 2025	INTEGRAZIONE DELLA SCIA A SEGUITO AUTORIZZ. PAES. N 9029 DEL 26/02/2025
6	16 - 09 - 2025	INTEGRAZIONE AUTORIZZAZIONE PAESAGGISTICA ORDINARIA PROT. 21306 DEL 07/07/2025
7		
8		
9		

DR ARCHITETTI ASSOCIATI ALBERTO MELERI FRANCO SPINELLI ANDREA MELERI - DISEGNI, LE SPECIFICHE E IL RESTO DEL MATERIALE CHE IN QUESTA NOTAZIONE E STATO COMPLESSIVAMENTE CHIAMATO "IL MATERIALE") SONO OGGETTO DEL COPYRIGHT E CONSEGUENTEMENTE SONO DI PROPRIETA' DEL DR ARCHITETTI ASSOCIATI ALBERTO MELERI FRANCO SPINELLI ANDREA MELERI. IL MATERIALE NON PUO' ESSERE USATO SENZA IL CONSENSO SCRITTO DELLA DR ARCHITETTI ASSOCIATI. COSTITUIRA' UNA VIOLAZIONE DI QUESTI LEGGI IL USARE CHE NON LE REPERTORIA' SARA' PASSIBILE DI SANZIONI CIVILI ED ADEMPIMENTI LEGALI. LE DIMENSIONI SCRITTE HANNO LA PRECEDENZA SUI DISEGNI E LE DIMENSIONI DEVONO ESSERE CONTROLLATE SUL LUOGO. QUALSIASI DISCREPANZA ED ALTRI PUNTI A QUESTO CRITICO PER ESSERE APPROVATI. CONTRATTORI DEVONO VERIFICARE TUTTE LE PRINCIPALI DIMENSIONI IN LOCO E NOTIFICARE IMMEDIATAMENTE QUALSIASI DISCREPANZA. GLI SHOP DRAWINGS DEVONO ESSERE MANDATI A DR ARCHITETTI ASSOCIATI ALBERTO MELERI FRANCO SPINELLI ANDREA MELERI IN FORMA N. CONTRATTORE DEVE ASSICURARSI CHE IL DISEGNO SIA STATO DATO PRIMA DI COMPLETARE IL LAVORO.