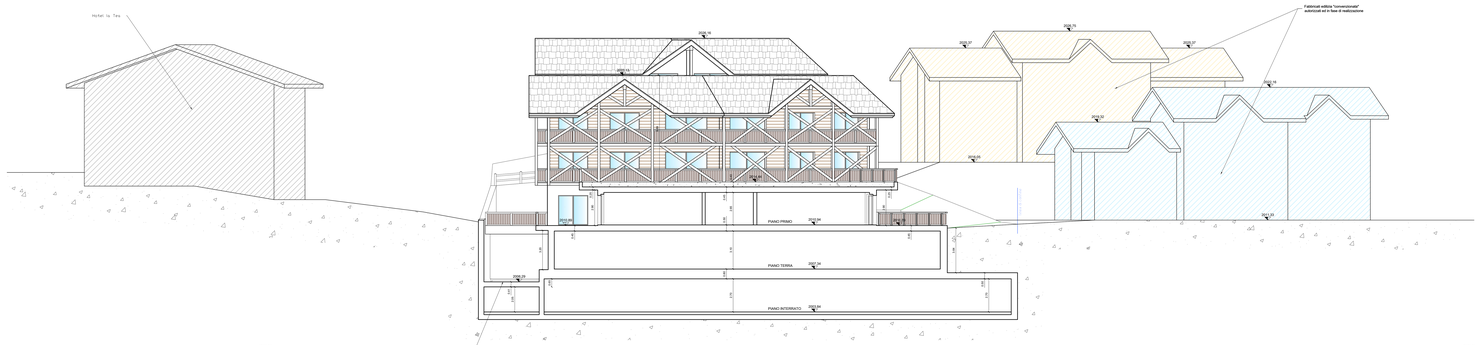

SEZIONE A-A PROGETTO

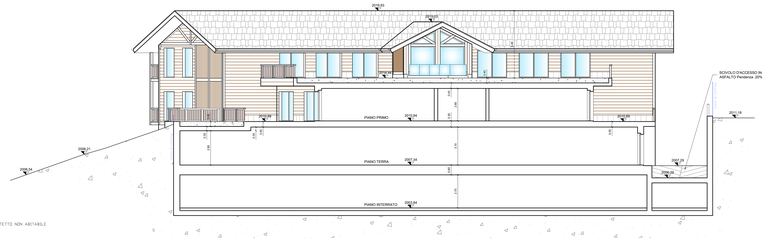

SEZIONE B-B PROGETTO

PROSPETTO OVEST CON SEZIONE C-C PROGETTO

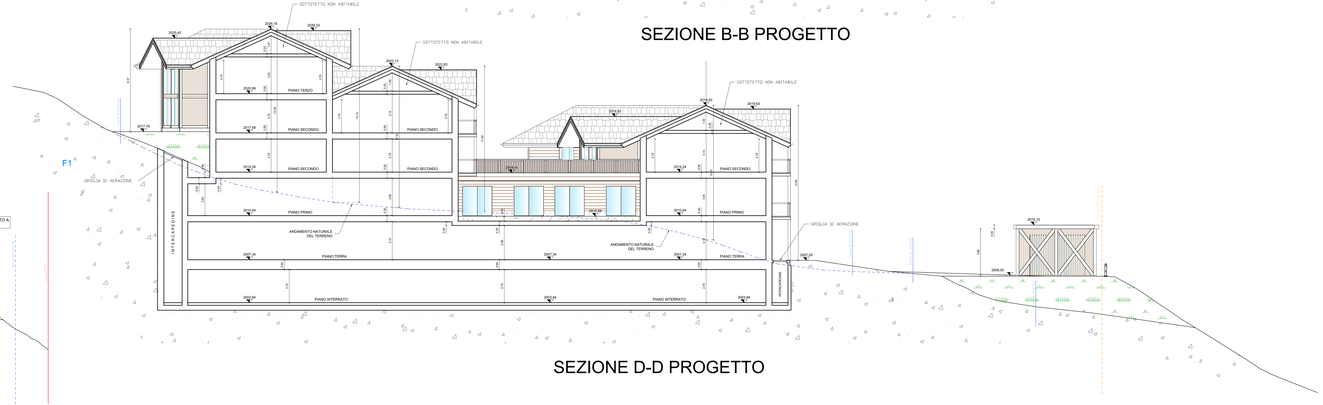

SEZIONE D-D PROGETTO

studio nivarchi
Dott. Arch. Renato Nivarchi
Via Roma, 2 - 10060 Frossasco (TO)
Tel. 0121 - 346.000 - Fax 0121 - 346.000
Cell. 338 - 9000 - 338 - 9000
e-mail: studio.nivarchi@tiscali.it

Ditta per la quale viene redatto il progetto			DICEMBRE 2024
Società Lirifur s.r.l.	32	611 - 94	8
Realizzazione nuova struttura Turistico-Ricettiva a quattro stelle da edificare in base allo strumento urbanistico vigente (P.G.T.) e alla delibera di Consiglio Comunale n°17 del 28/04/2023, da realizzare sui lotti di proprietà siti in località Piesco D'Oira a Livigno censiti al fg.20 mappali 611/94			1:100
PROGETTO			
PROSPETTI - SEZIONI			GENNAIO 2026
Tutti i diritti riservati ai sensi della legge vigente			