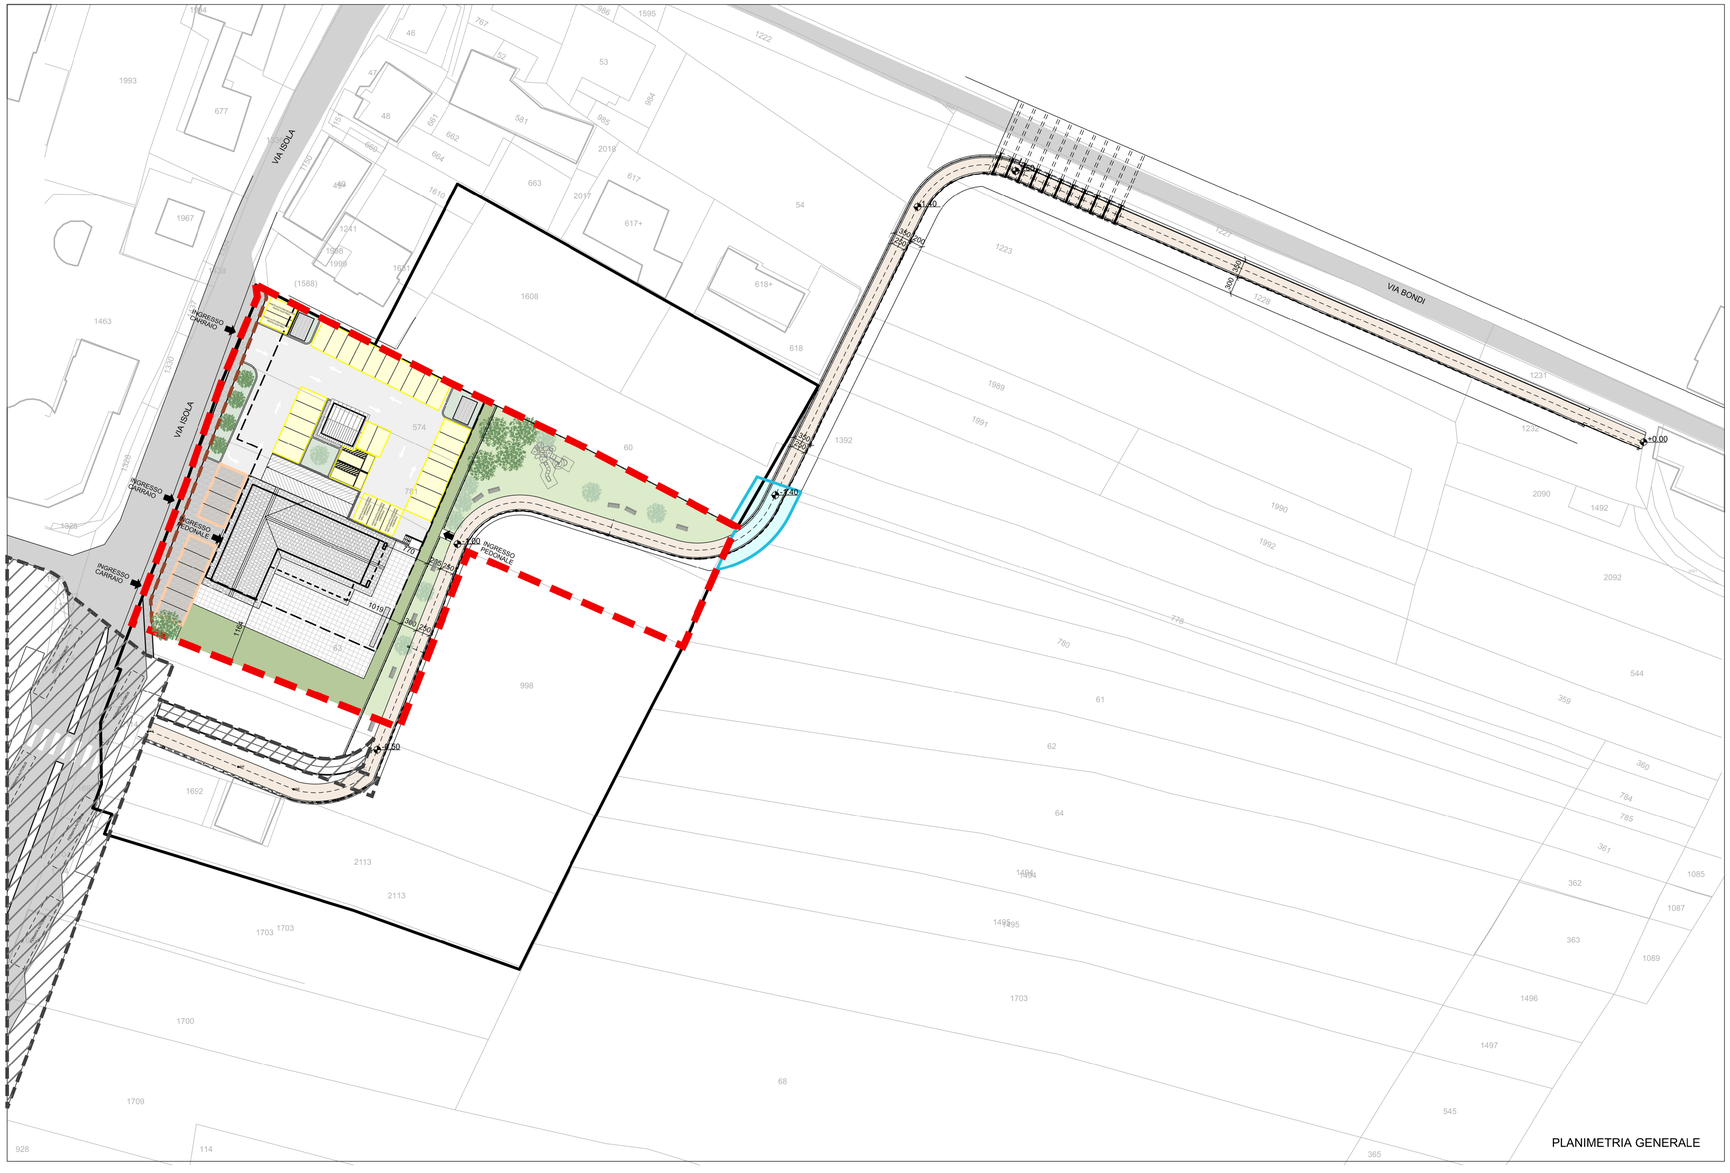

LEGENDA:

Perimetro "Programma Integrato di Intervento Bar Centro Sci Fondo"

Aree e norme del dominio ciclabile

- Allargamento stradale/marciapiedi e percorsi pedonali (art.27)
- Nuove previsioni di piste ciclabili interne ed esterne al P.I.I. (art.62)

Perimetrazioni urbanistiche

- F1 - Aree per attrezzature pubbliche e di interesse pubblico e generale (art.52)

Aree interne al P.I.I.

- F1 - Aree per parcheggi pubblici (art.52.10)
- Posti auto privati esterni - commerciale
- F1 - Percorso pedonale e aree di manovra da asservire ad uso pubblico (art.52.10)
- F1 - Aree a verde pubblico attrezzato (art.52.11)
- Area a verde permeabile interna al P.I.I. (art.4.9)
- Aiuole interne al P.I.I. non rientranti nel calcolo della superficie a verde permeabile
- Area di 115,00 mq. esterna al P.I.I. oggetto di cessione

Aree oggetto di altri progetti

- Opere previste nel "progetto fermata centrale bus con infocentro, sottopasso e sistemazione aree attigue" esterne al P.I.I. e di oggetto di altra pratica edilizia

Tav.4.1	P.I.I.	10/04/2026	R.M.	A.G.	A.G.	00
Nome del file :	Fase di lavoro :	Data :	Redatto :	Verificato :	Approvato :	Revisione :

COMUNE DI LIVIGNO

PROVINCIA DI SONDRIO

PROGRAMMA INTEGRATO DI INTERVENTO BAR CENTRO SCI FONDO

IN VARIANTE AL P.G.T. VIGENTE

EDER S.A.S.

data: 10/04/2026

PROGETTO

Planimetria generale

allegato n° 4

tav. n° 1

progettisti: Arch. Alberto Gavazzi
Arch. Simone Songini

scala: 1:500

Studio: Via Bottà, 6-23017 Morbegno tel. 0342.612808 e-mail alberto@studioarkgeo.it C.F. GVZ LRT 60D30 F712V