

CALCOLO SUPERFICIE LORDA IN
BASE ALLE DESTINAZIONI D'USO
URBANISTICHE
ai sensi dell'art.6

LEGENDA:


- AC00

Accessoria
- AC00


Autorimessa
- D00

Connettiva
- C00


Commerciale

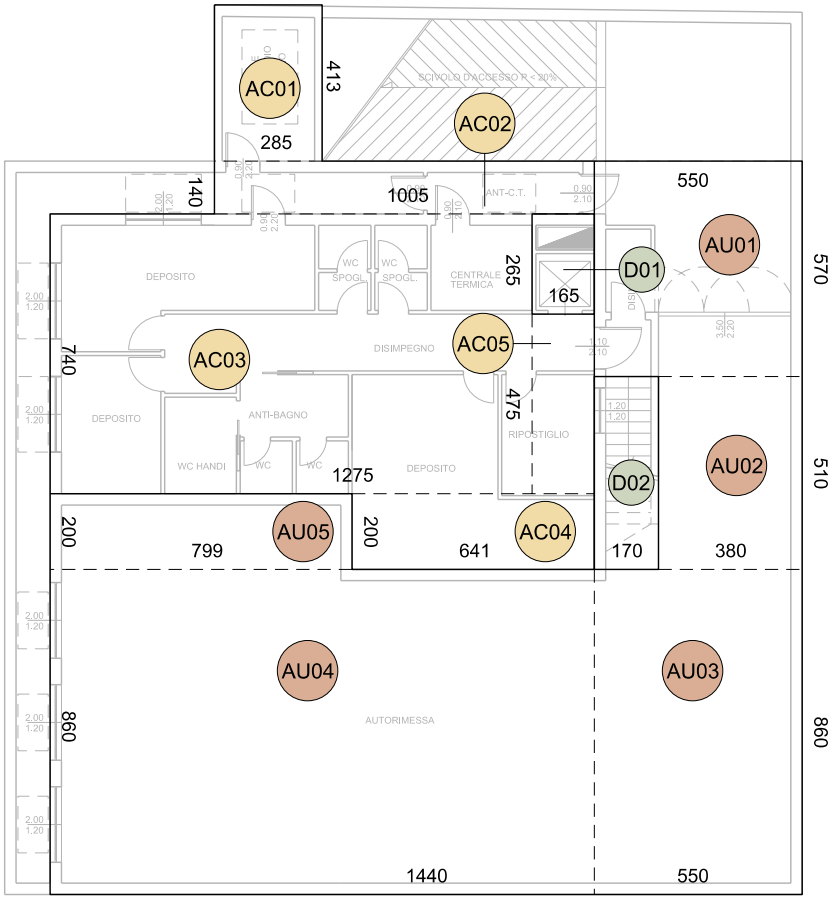

PIANO INTERRATO

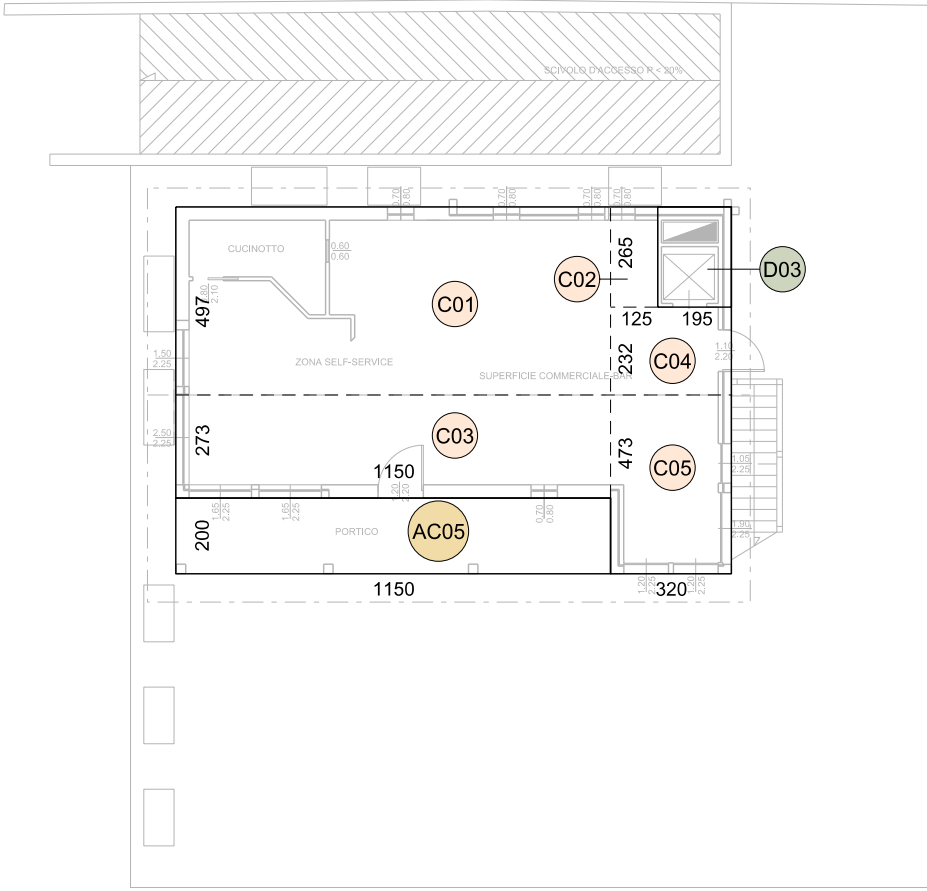

PIANO TERRA

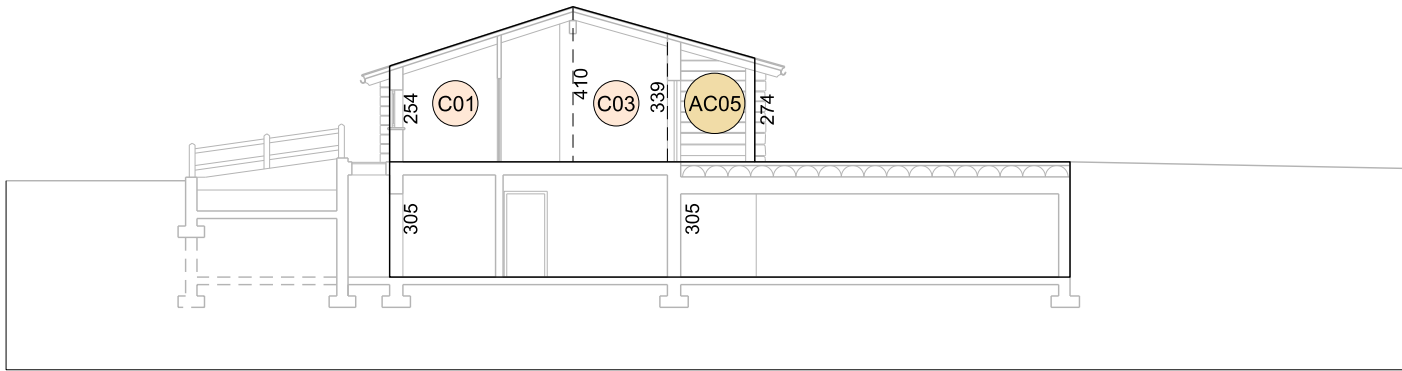

SEZIONE

Tav.8.2	P.I.I.	07/10/2024	R.M.	A.G.	A.G.	00
Nome del file :	Fase di lavoro :	Data :	Redatto :	Verificato :	Approvato :	Revisione :

COMUNE DI LIVIGNO
PROVINCIA DI SONDRIO

PROGRAMMA INTEGRATO DI INTERVENTO
BAR CENTRO SCI FONDO
IN VARIANTE AL P.G.T. VIGENTE

	EDER S.A.S.	data: 07/10/2024	
	STATO DI FATTO		
	Schemi di conteggio superficie netta e superficie lorda in base alle destinazioni d'uso urbanistiche Schema di conteggio superficie coperta	allegato n° 8	tav. n° 2
	progettisti: Arch. Alberto Gavazzi Arch. Simone Songini	scala: 1:200	