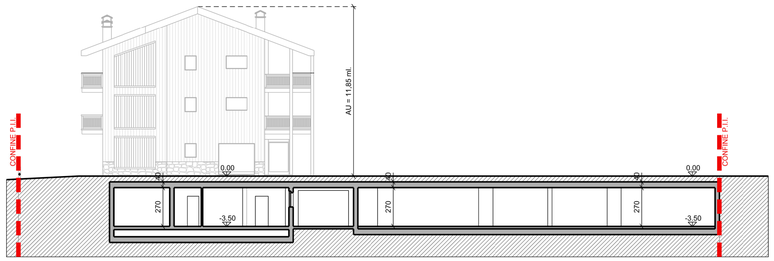

PROSPETTO OVEST

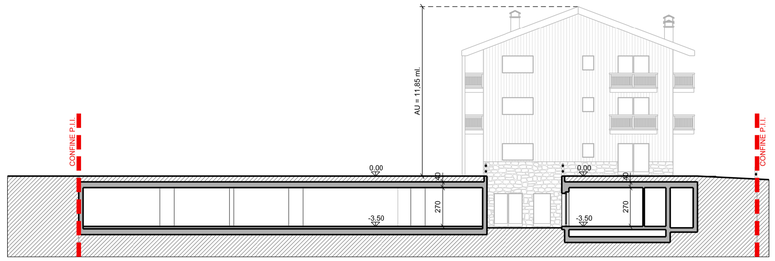

PROSPETTO EST

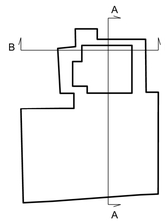

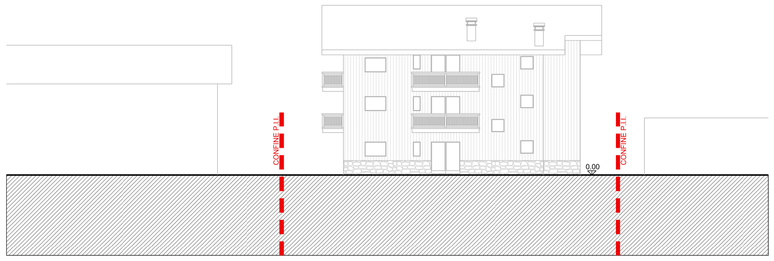

PROSPETTO SUD

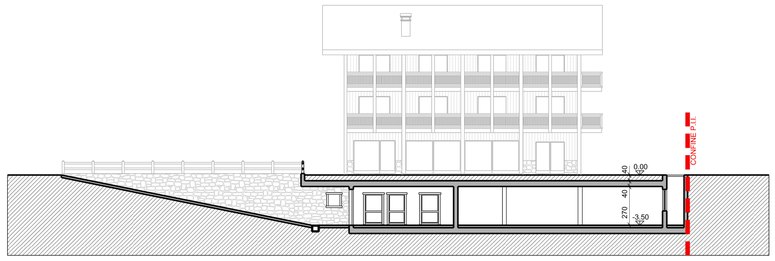

PROSPETTO SUD

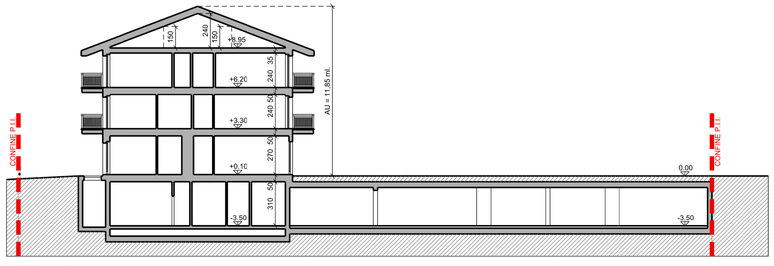

SEZIONE A-A

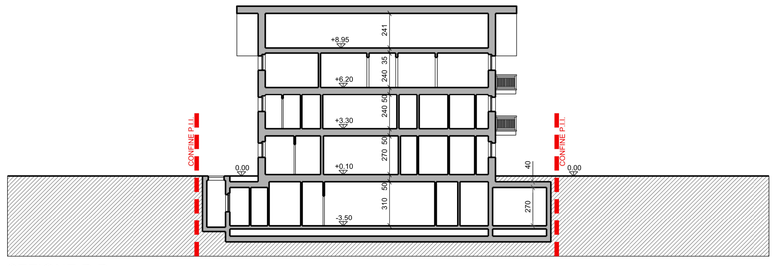

SEZIONE B-B

Tav.4.4	P.I.I.	22/04/2026	R.M.	A.G.	A.G.	00
Nome del file :	Fase di lavoro :	Data :	Redatto :	Verificato :	Approvato :	Revisione :

COMUNE DI LIVIGNO

PROVINCIA DI SONDRIO

PROGRAMMA INTEGRATO DI INTERVENTO
EX CASA SUSANNA

IN VARIANTE AL P.G.T. VIGENTE

SILENE SPORT S.N.C.

PROGETTO

data: 22/04/2026

Prospetto Nord, Prospetto Sud
Prospetto Est, Prospetto Ovest
Sezione A-A, Sezione B-B

allegato n° 4

tav. n° 4

progettisti: Arch. Alberto Gavazzi
Arch. Simone Songini

scala: 1:200

Studio: Via Bottà, 6-23017 Morbegno tel. 0342.612808 e-mail alberto@studioarkgeo.it C.F. GVZ LRT 60D30 F712V