


STATO DI FATTO - PROFILO VIA BONDI

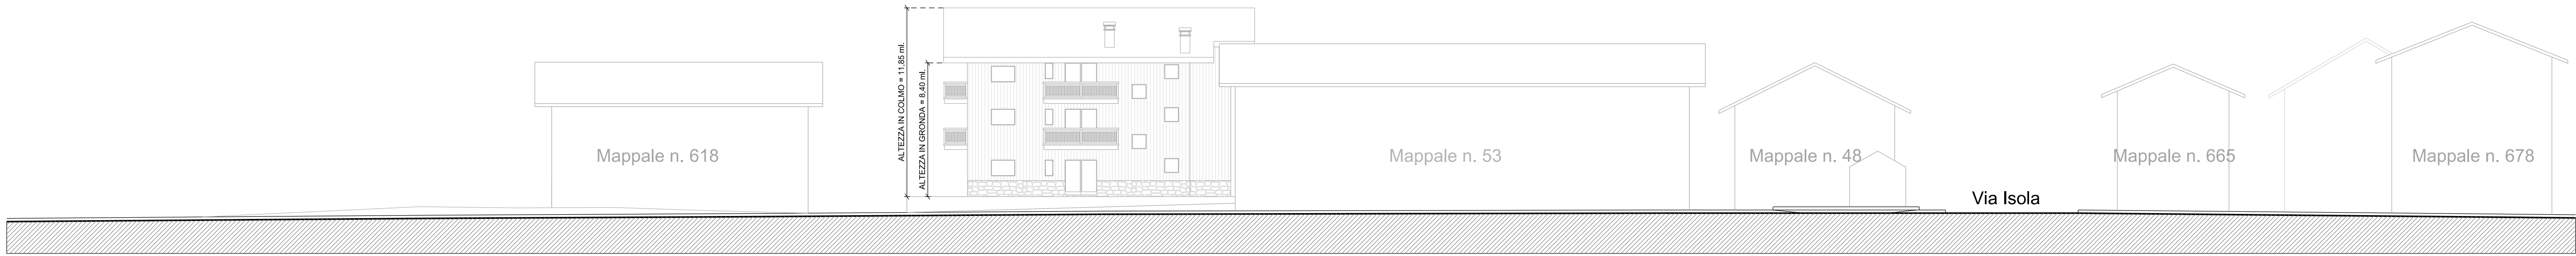

PROGETTO - PROFILO VIA BONDI

Tav.4.5	P.L.L.	13/10/2025	R.M.	A.G.	A.G.	03
Tav.4.5	P.L.L.	07/10/2025	R.M.	A.G.	A.G.	02
Tav.4.5	P.L.L.	20/09/2025	R.M.	A.G.	A.G.	01
Tav.4.5	P.L.L.	28/03/2025	R.M.	A.G.	A.G.	00
Nome del file :		Fase di lavoro :	Date :	Redatto :	Verificato :	Approvato :
						Revisione :

COMUNE DI LIVIGNO			
PROVINCIA DI SONDRIO			
PROGRAMMA INTEGRATO DI INTERVENTO			
EX CASA SUSANNA			
IN VARIANTE AL P.G.T. VIGENTE			
SILENE SPORT S.N.C.	data:		13/10/2025
PROGETTO			
Stato di fatto - profilo Via Bondi Progetto - profilo Via Bondi	allegato n°	tav. n°	
	4	5	
progettisti: Arch. Alberto Gavazzi Arch. Simone Songini	scala:		1:200
Studio: Via Bottà, 6-23017 Morbegno tel. 0342.612808 e-mail alberto@studioarkgeo.it C.F. GVZ LRT 60D30 F712V			