


PROSPETTO EST

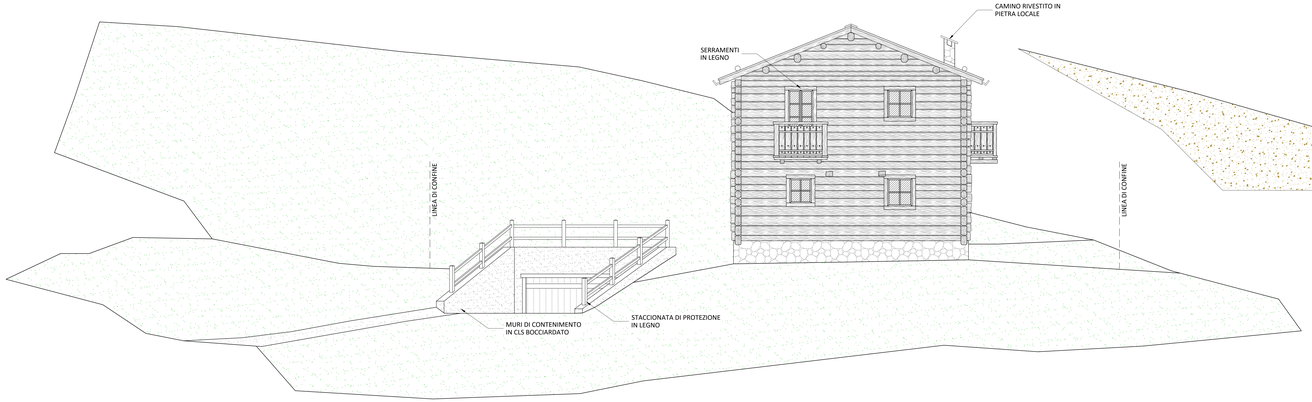

PROSPETTO NORD

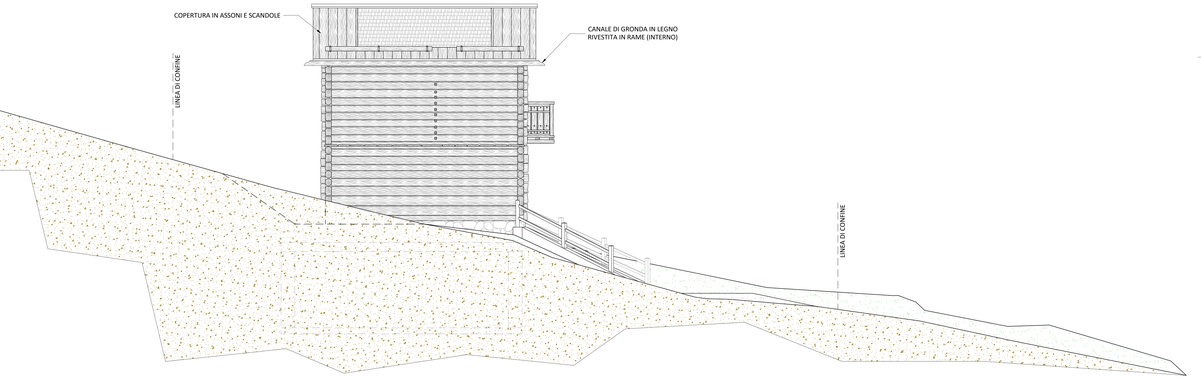

PROSPETTO OVEST

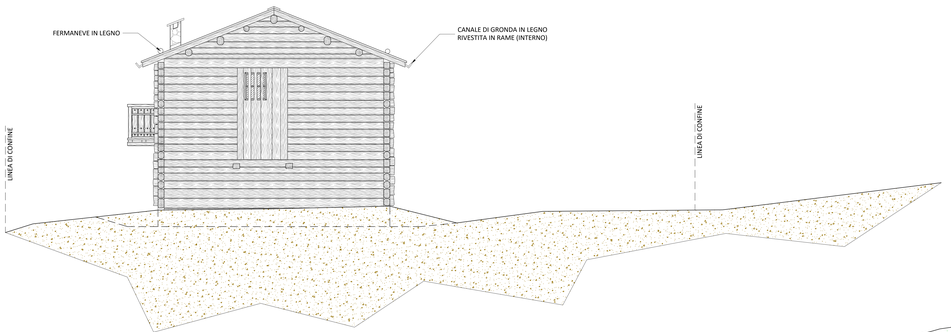

PROSPETTO SUD



STUDIO TECNICO
Geom. GALLI PAOLO
via Saroch 1117/A
23041 Livigno (SO)
cell. 334.1714180
e-mail:studio.geometragalli@gmail.com
C.F.: GLL PLA 80L30 I826A

COMUNE DI LIVIGNO — PROVINCIA DI SONDRIO

PROGETTO:
RISTRUTTURAZIONE EDILIZIA, SENZA AMPLIAMENTO VOLUMETRICO, ATTUATA ATTRAVERSO DEMOLIZIONE E RICOSTRUZIONE DEL FABBRICATO ESISTENTE MEDIANTE PIANO DI RECUPERO EDILIZIO URBANO

LOCALITA': PEMONT

IDENTIFICAZIONE CATASTALE: Fg. 30 Mapp. 175 - 1837 - 1838 1842 - 1843 e 1846

OGGETTO:
PROSPETTI IN PROGETTO

COMMITTENTE:
Sig. COLA Marco

TAVOLA: 3

SCALA: 1:50

DATA: OTTOBRE 2026

ARCHIVIO: 2026\ColaMarco\Ristrutturazione fabbricato Mottolino

IL PROGETTISTA:

IL PROGETTO E OGNI SUA PARTE SONO PROPRIETA' DI QUESTO STUDIO CHE LA PROTEGGE DI DIRITTO SECONDO LA LEGGE SUL DIRITTO D'AUTORE