

SEZIONE B-B'

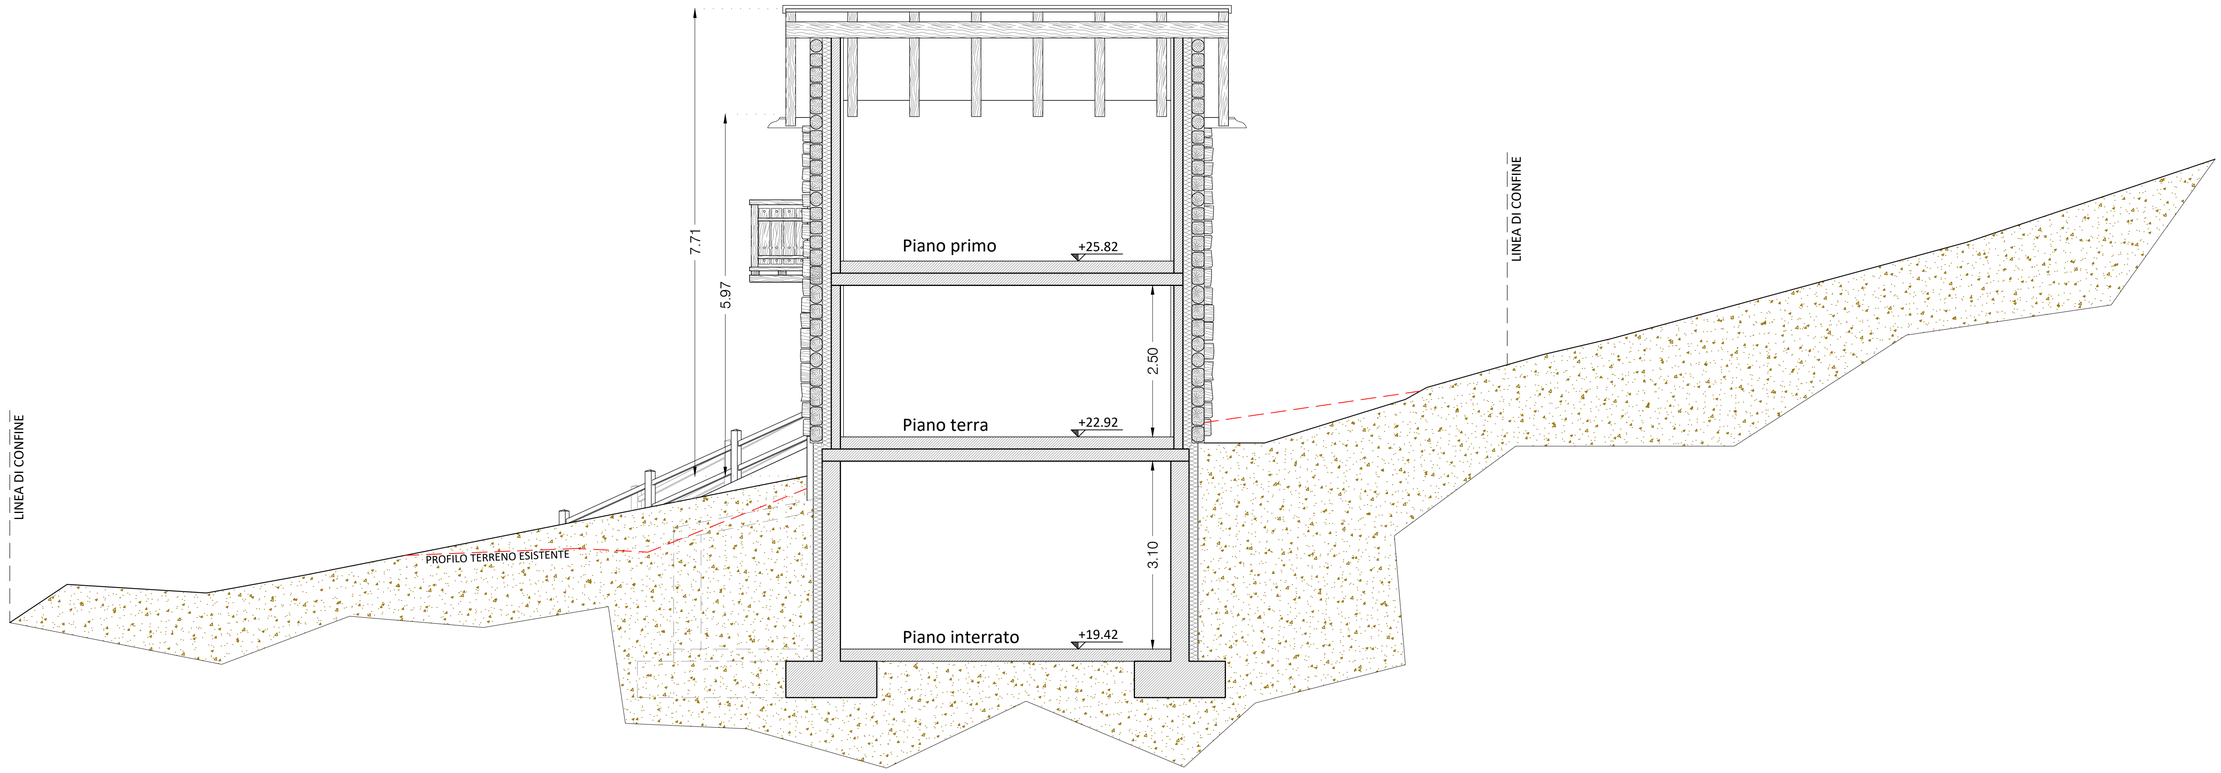

SEZIONE A-A'

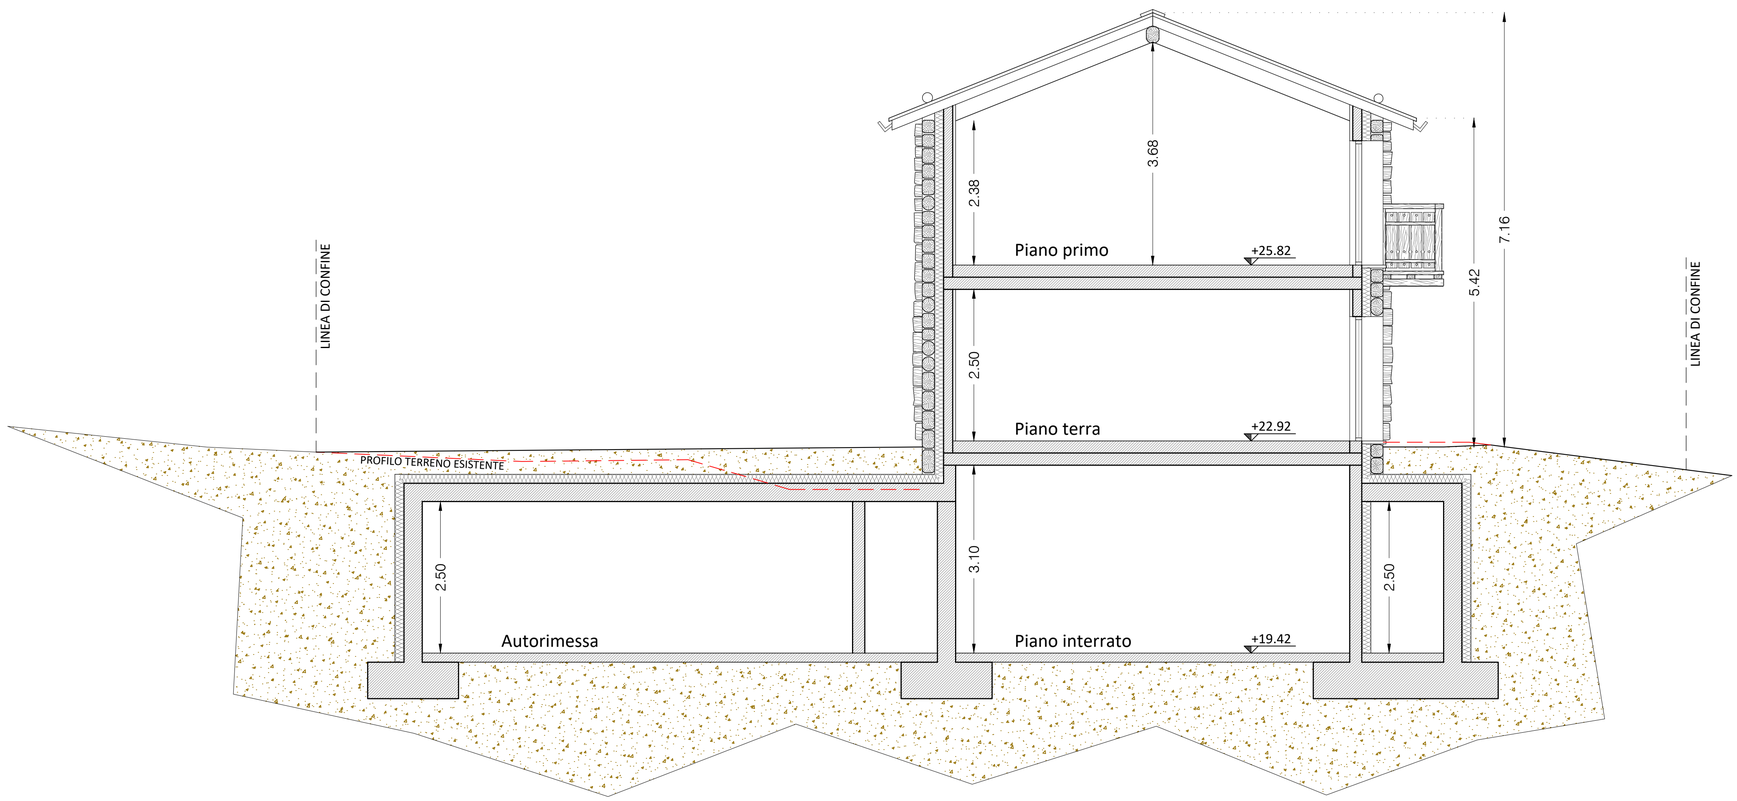

STUDIO TECNICO
Geom. GALLI PAOLO
via Saroch 1117/A
23041 Livigno (SO)
cell. 334.1714180
e-mail studio.geometragalli@gmail.com
C.F. GLL PLA 86L30 I828A

COMUNE DI LIVIGNO — PROVINCIA DI SONDRIO

PROGETTO:

RISTRUTTURAZIONE EDILIZIA, SENZA AMPLIAMENTO VOLUMETRICO, ATTUATA ATTRAVERSO DEMOLIZIONE E RICOSTRUZIONE DEL FABBRICATO ESISTENTE MEDIANTE PIANO DI RECUPERO EDILIZIO URBANO

LOCALITA':
PEMONT

IDENTIFICAZIONE CATASTALE:
Fg. 30
Mapp. 175 - 1837 - 1838
1842 - 1843 e 1846

OGGETTO:

SEZIONI IN PROGETTO

COMMITTENTE:

Sig. COLA Marco

TAVOLA: 4

SCALA: 1.50

DATA: OTTOBRE 2026

ARCHIVIO:
2026/ColaMarco/Ristrutturazione fabbricato Mottolino

IL PROGETTISTA:

IL PROGETTISTA SI RISERVA LA PROPRIETA' DI QUESTO DISEGNO CON LA PROIBIZIONE DI RIPRODURLO O TRASFERIRLO A TERZI SENZA AUTORIZZAZIONE