




PROSPETTO SUD

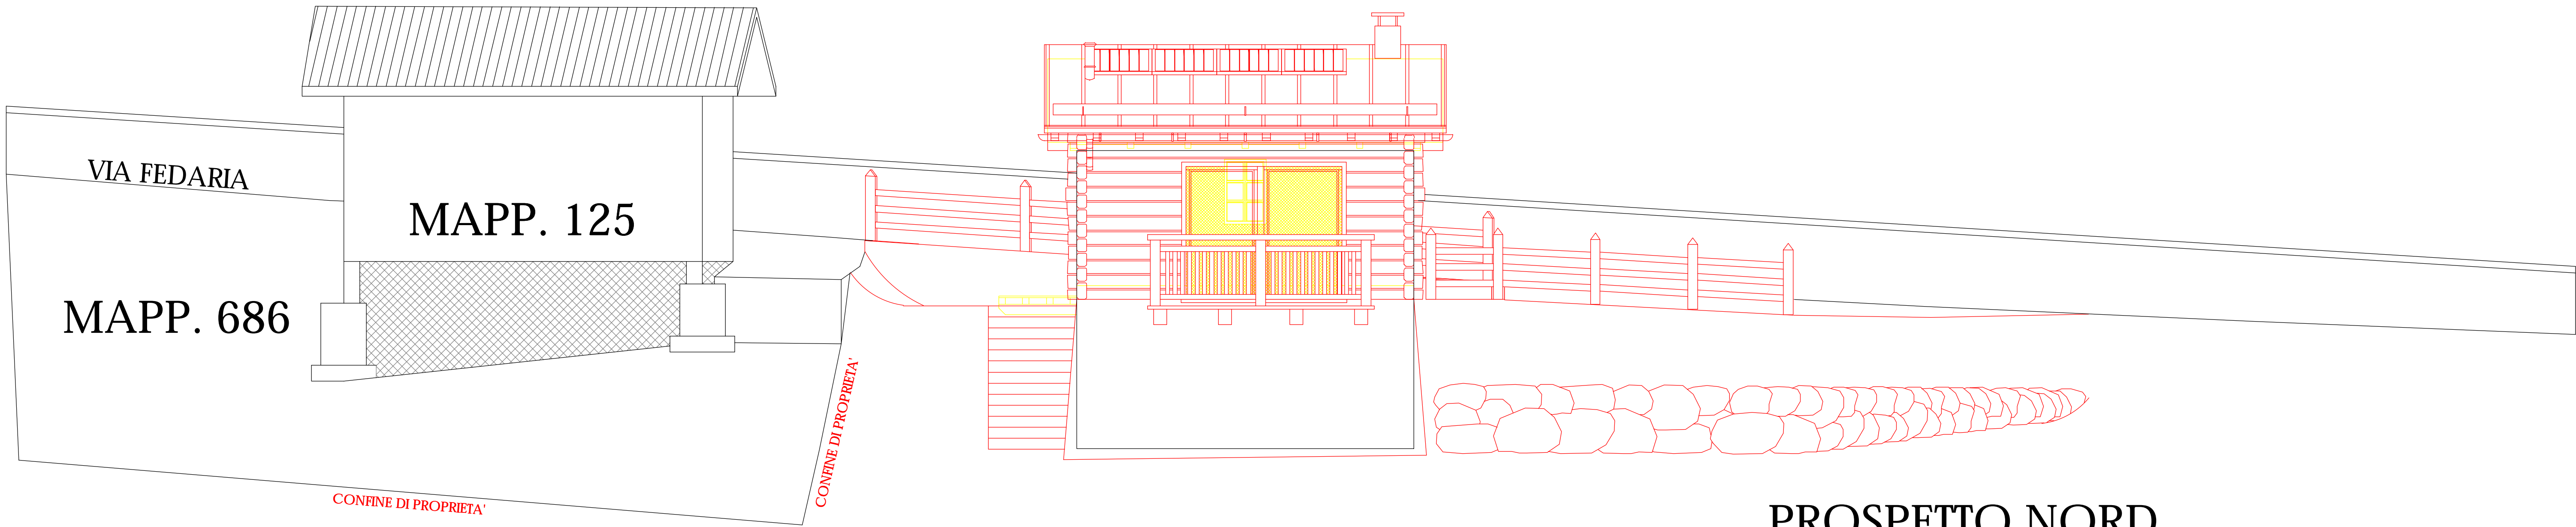


PROSPETTO NORD

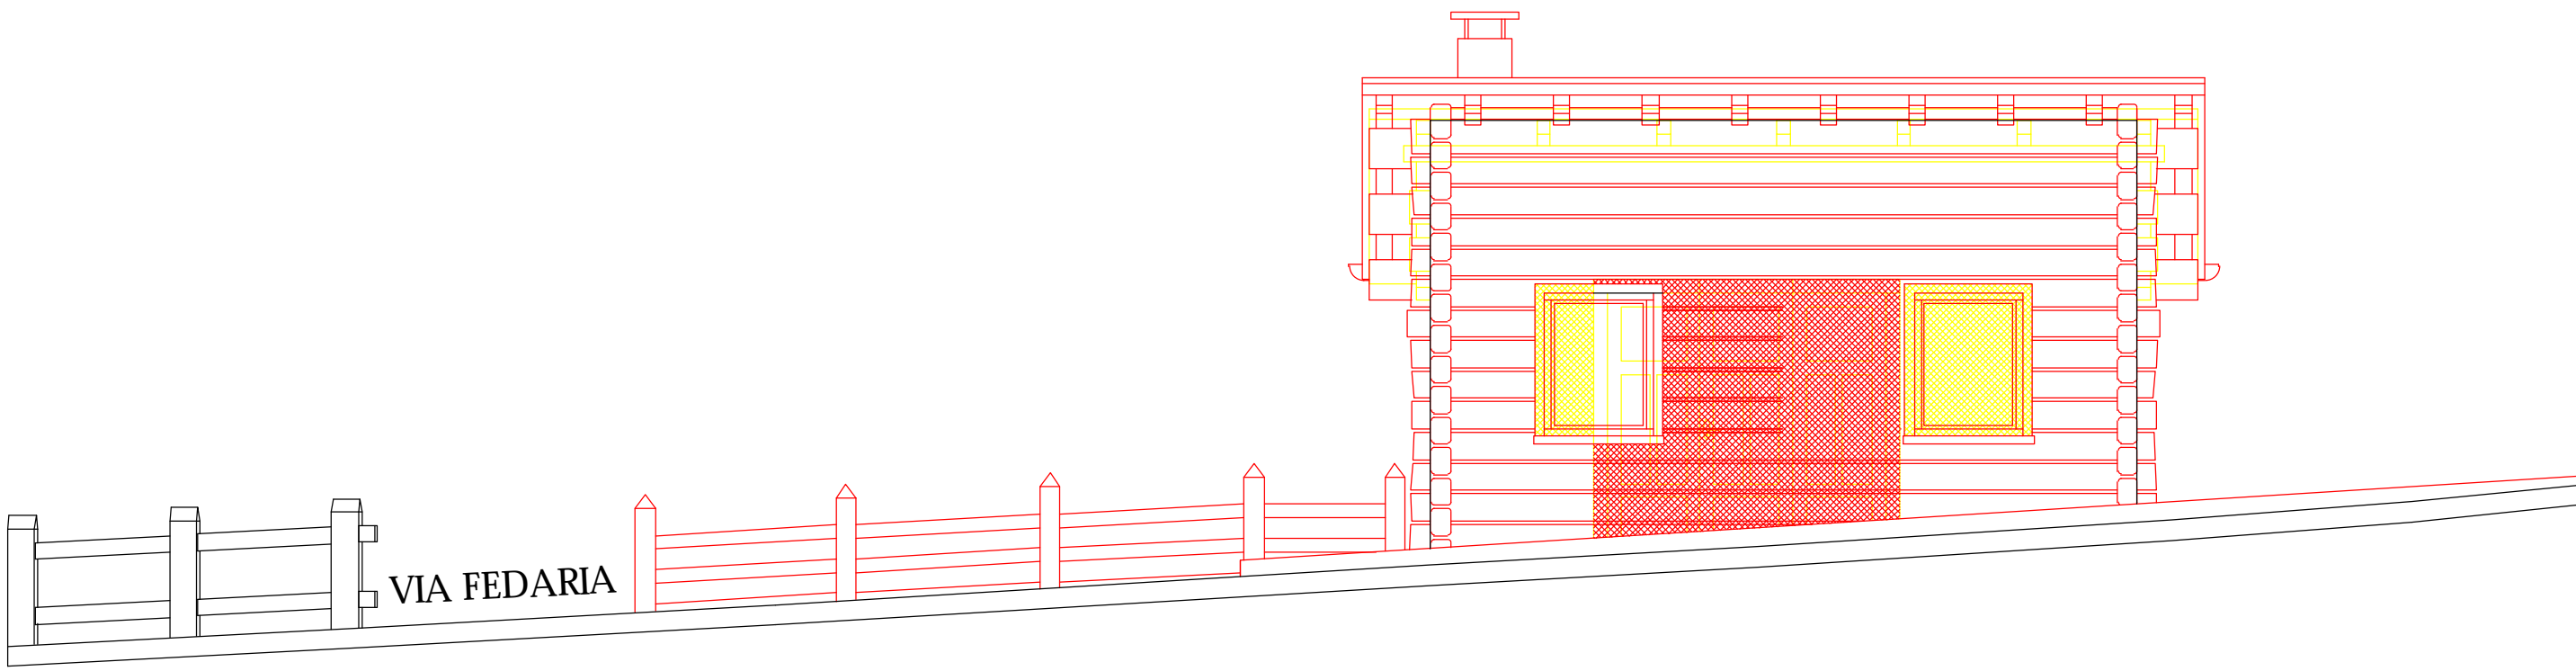

SEZIONE A-A

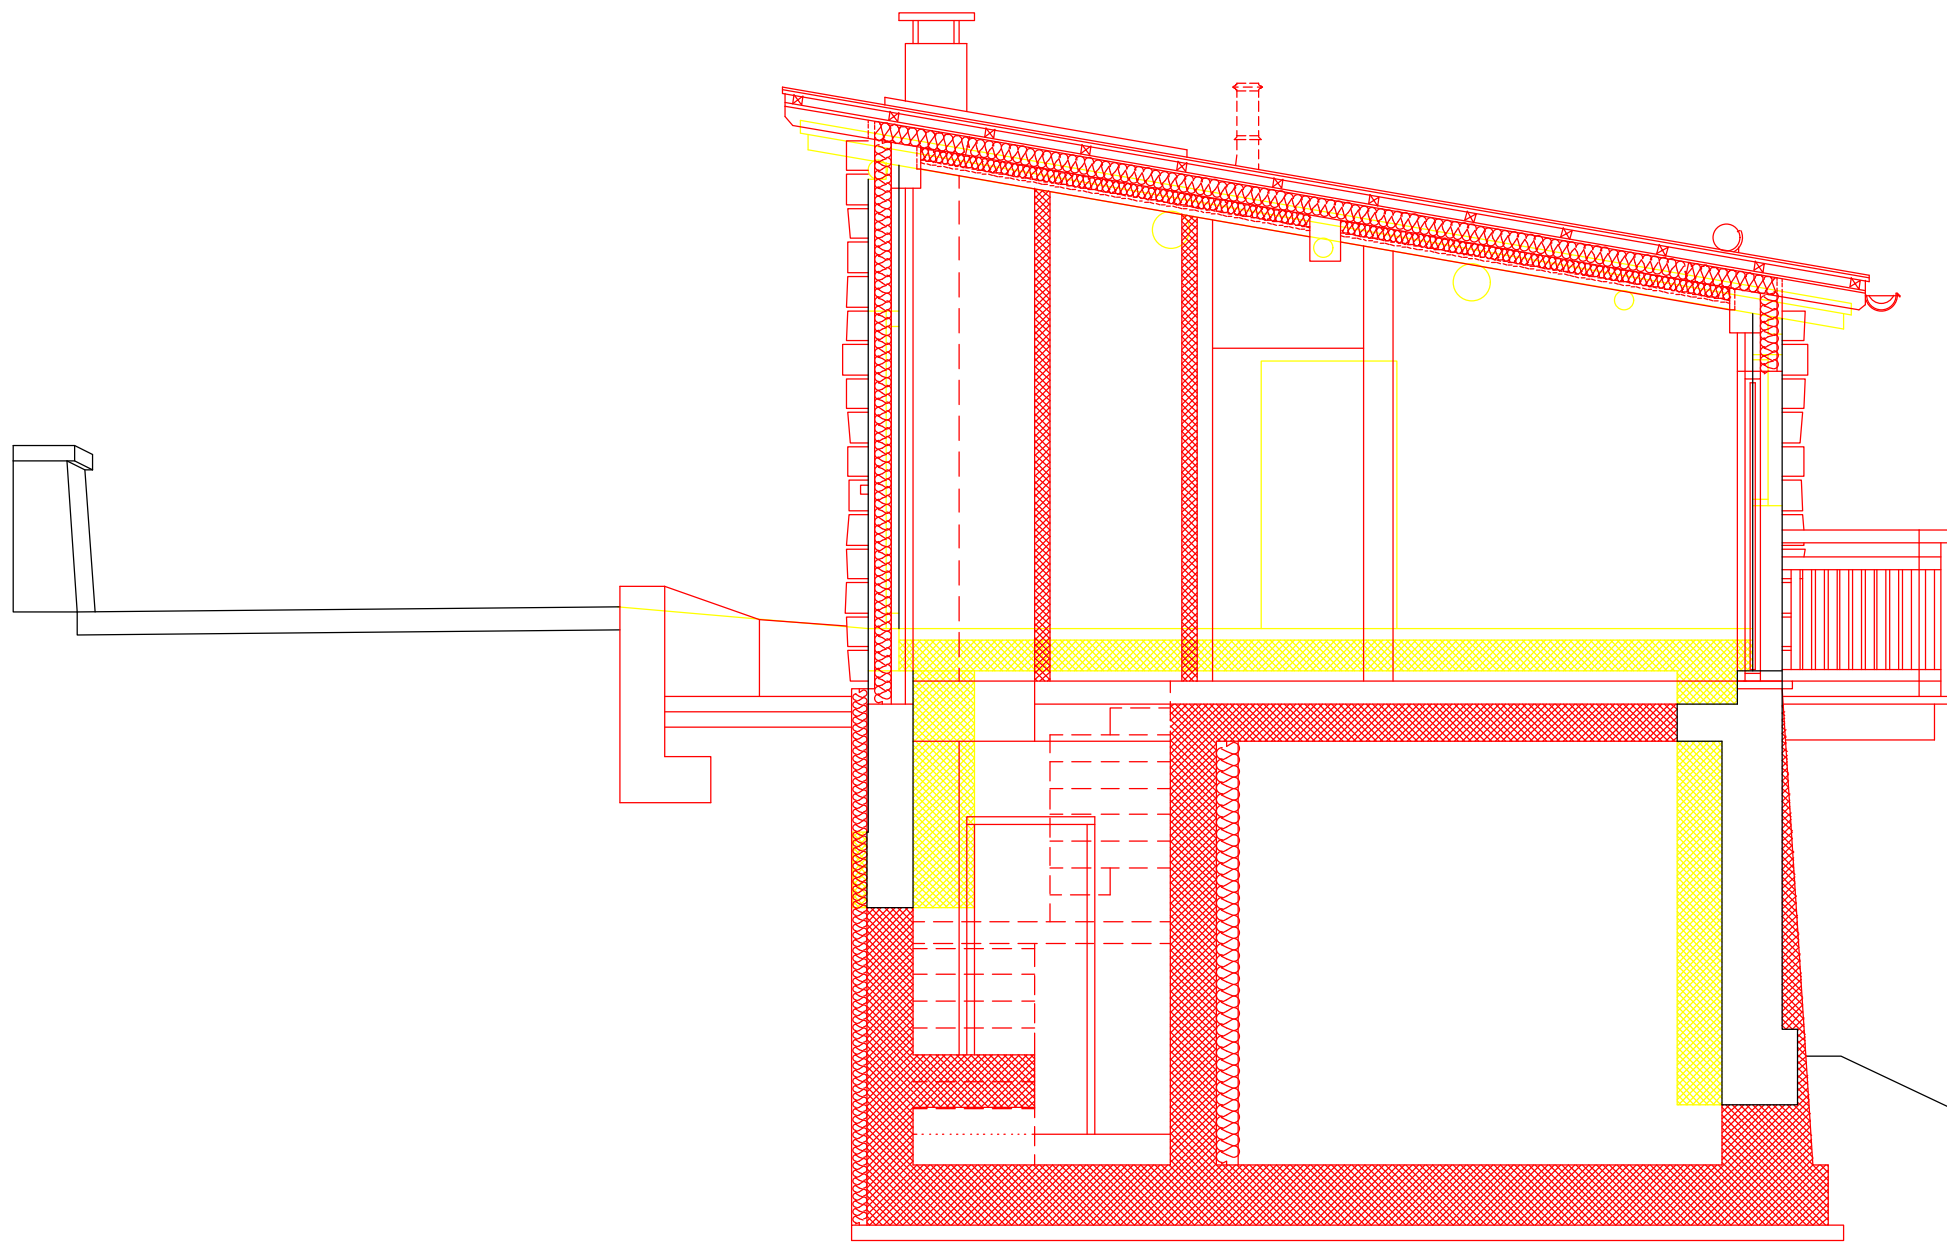


SEZIONE B-B

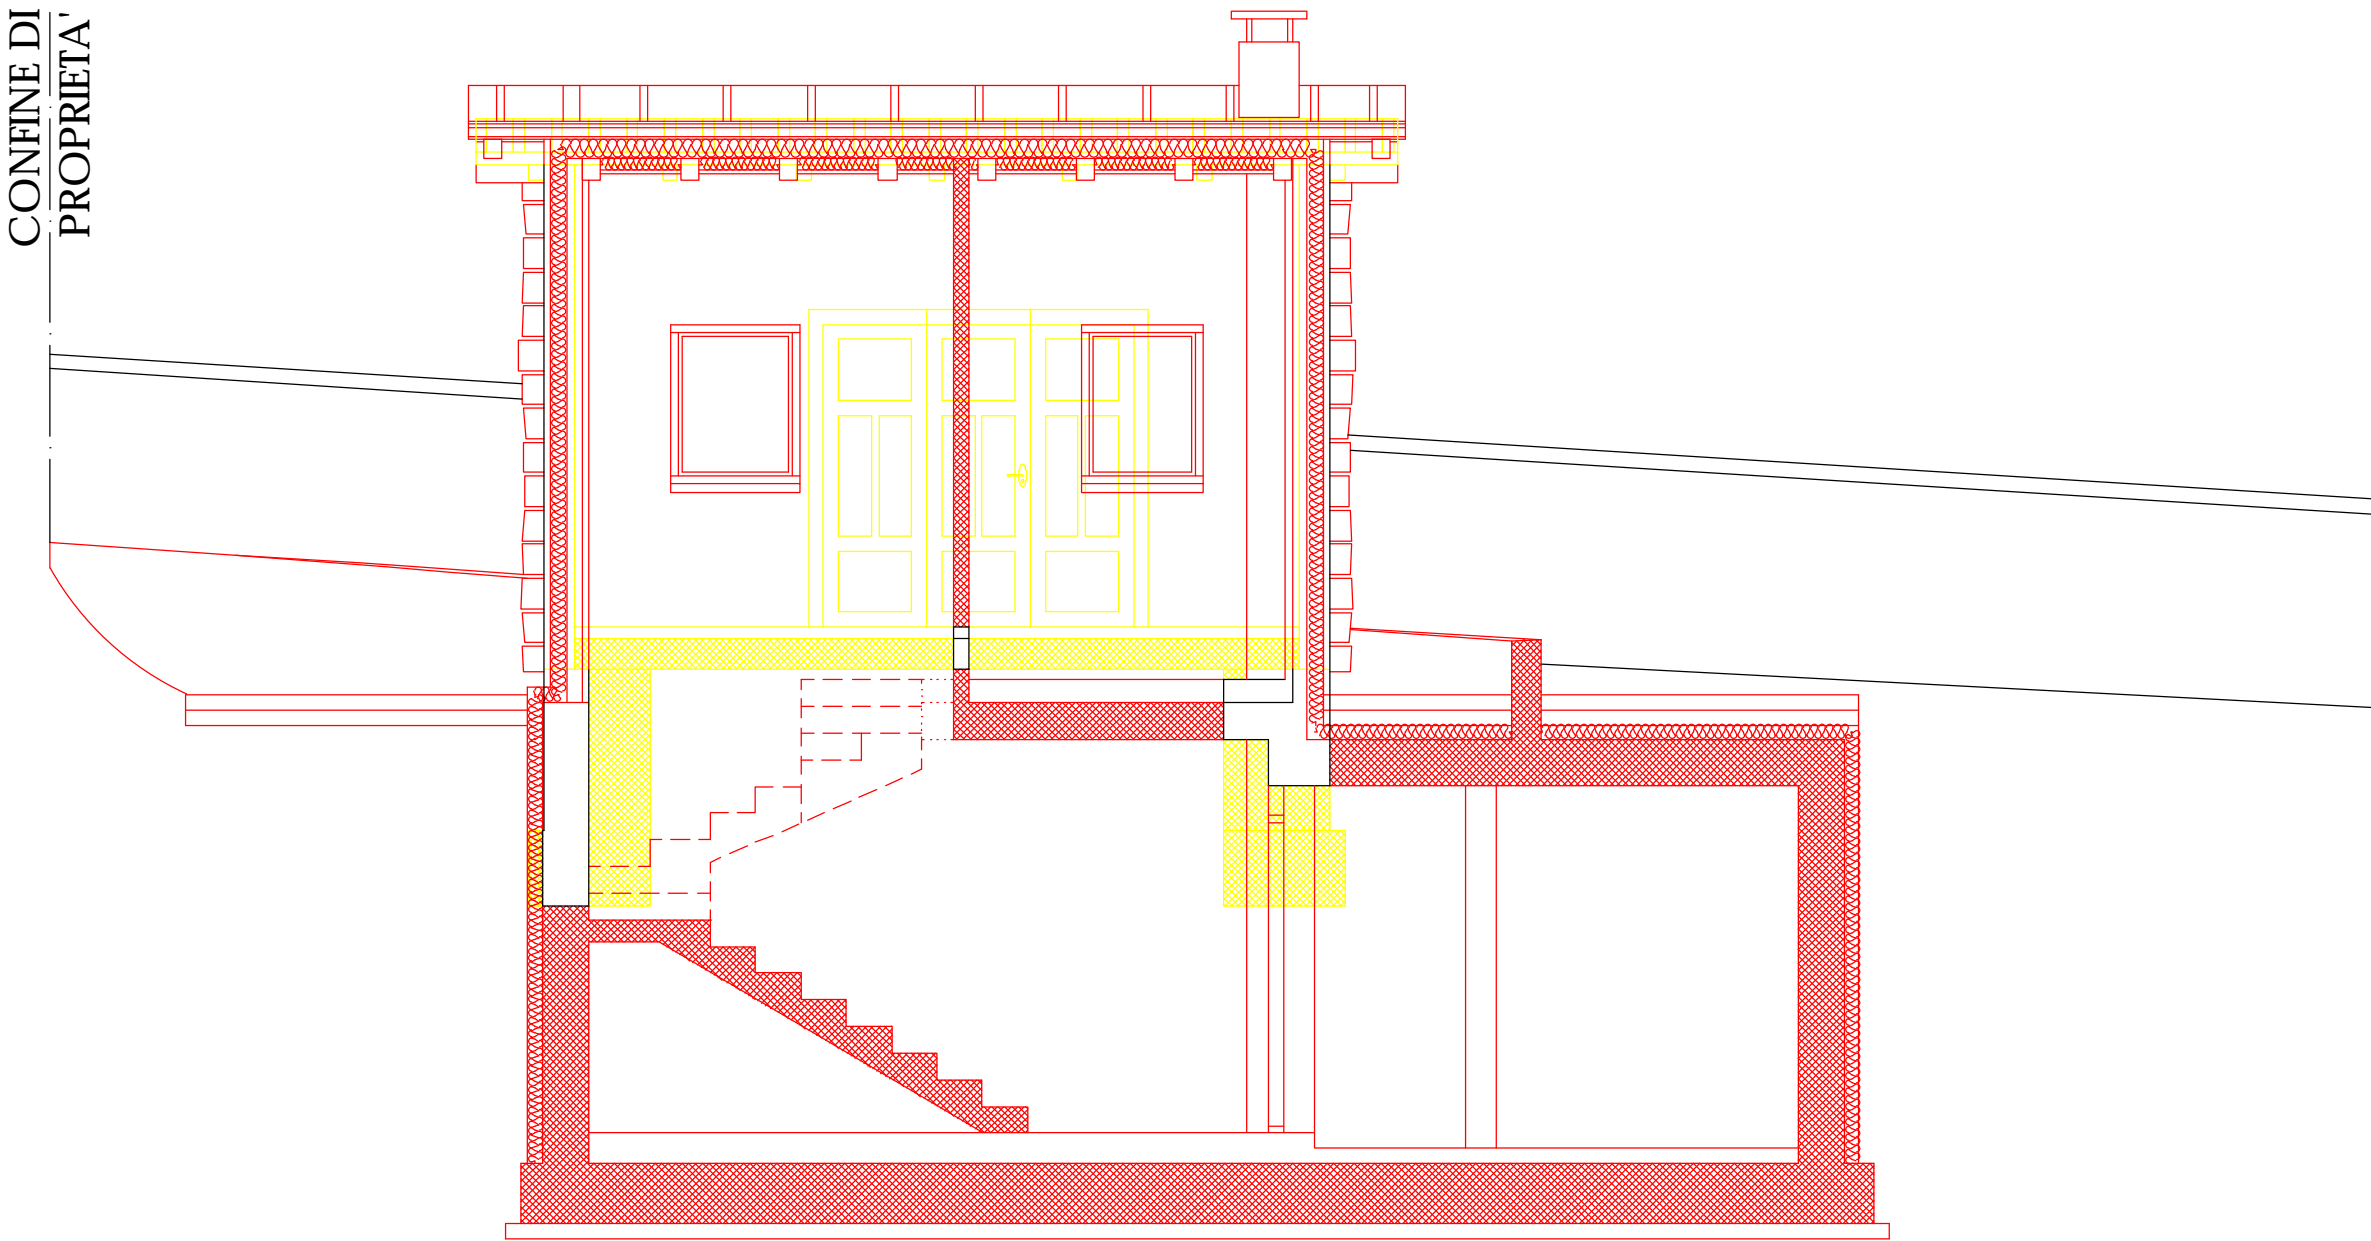


Legenda

- Demolizioni
- Costruzioni

PROSPETTO EST

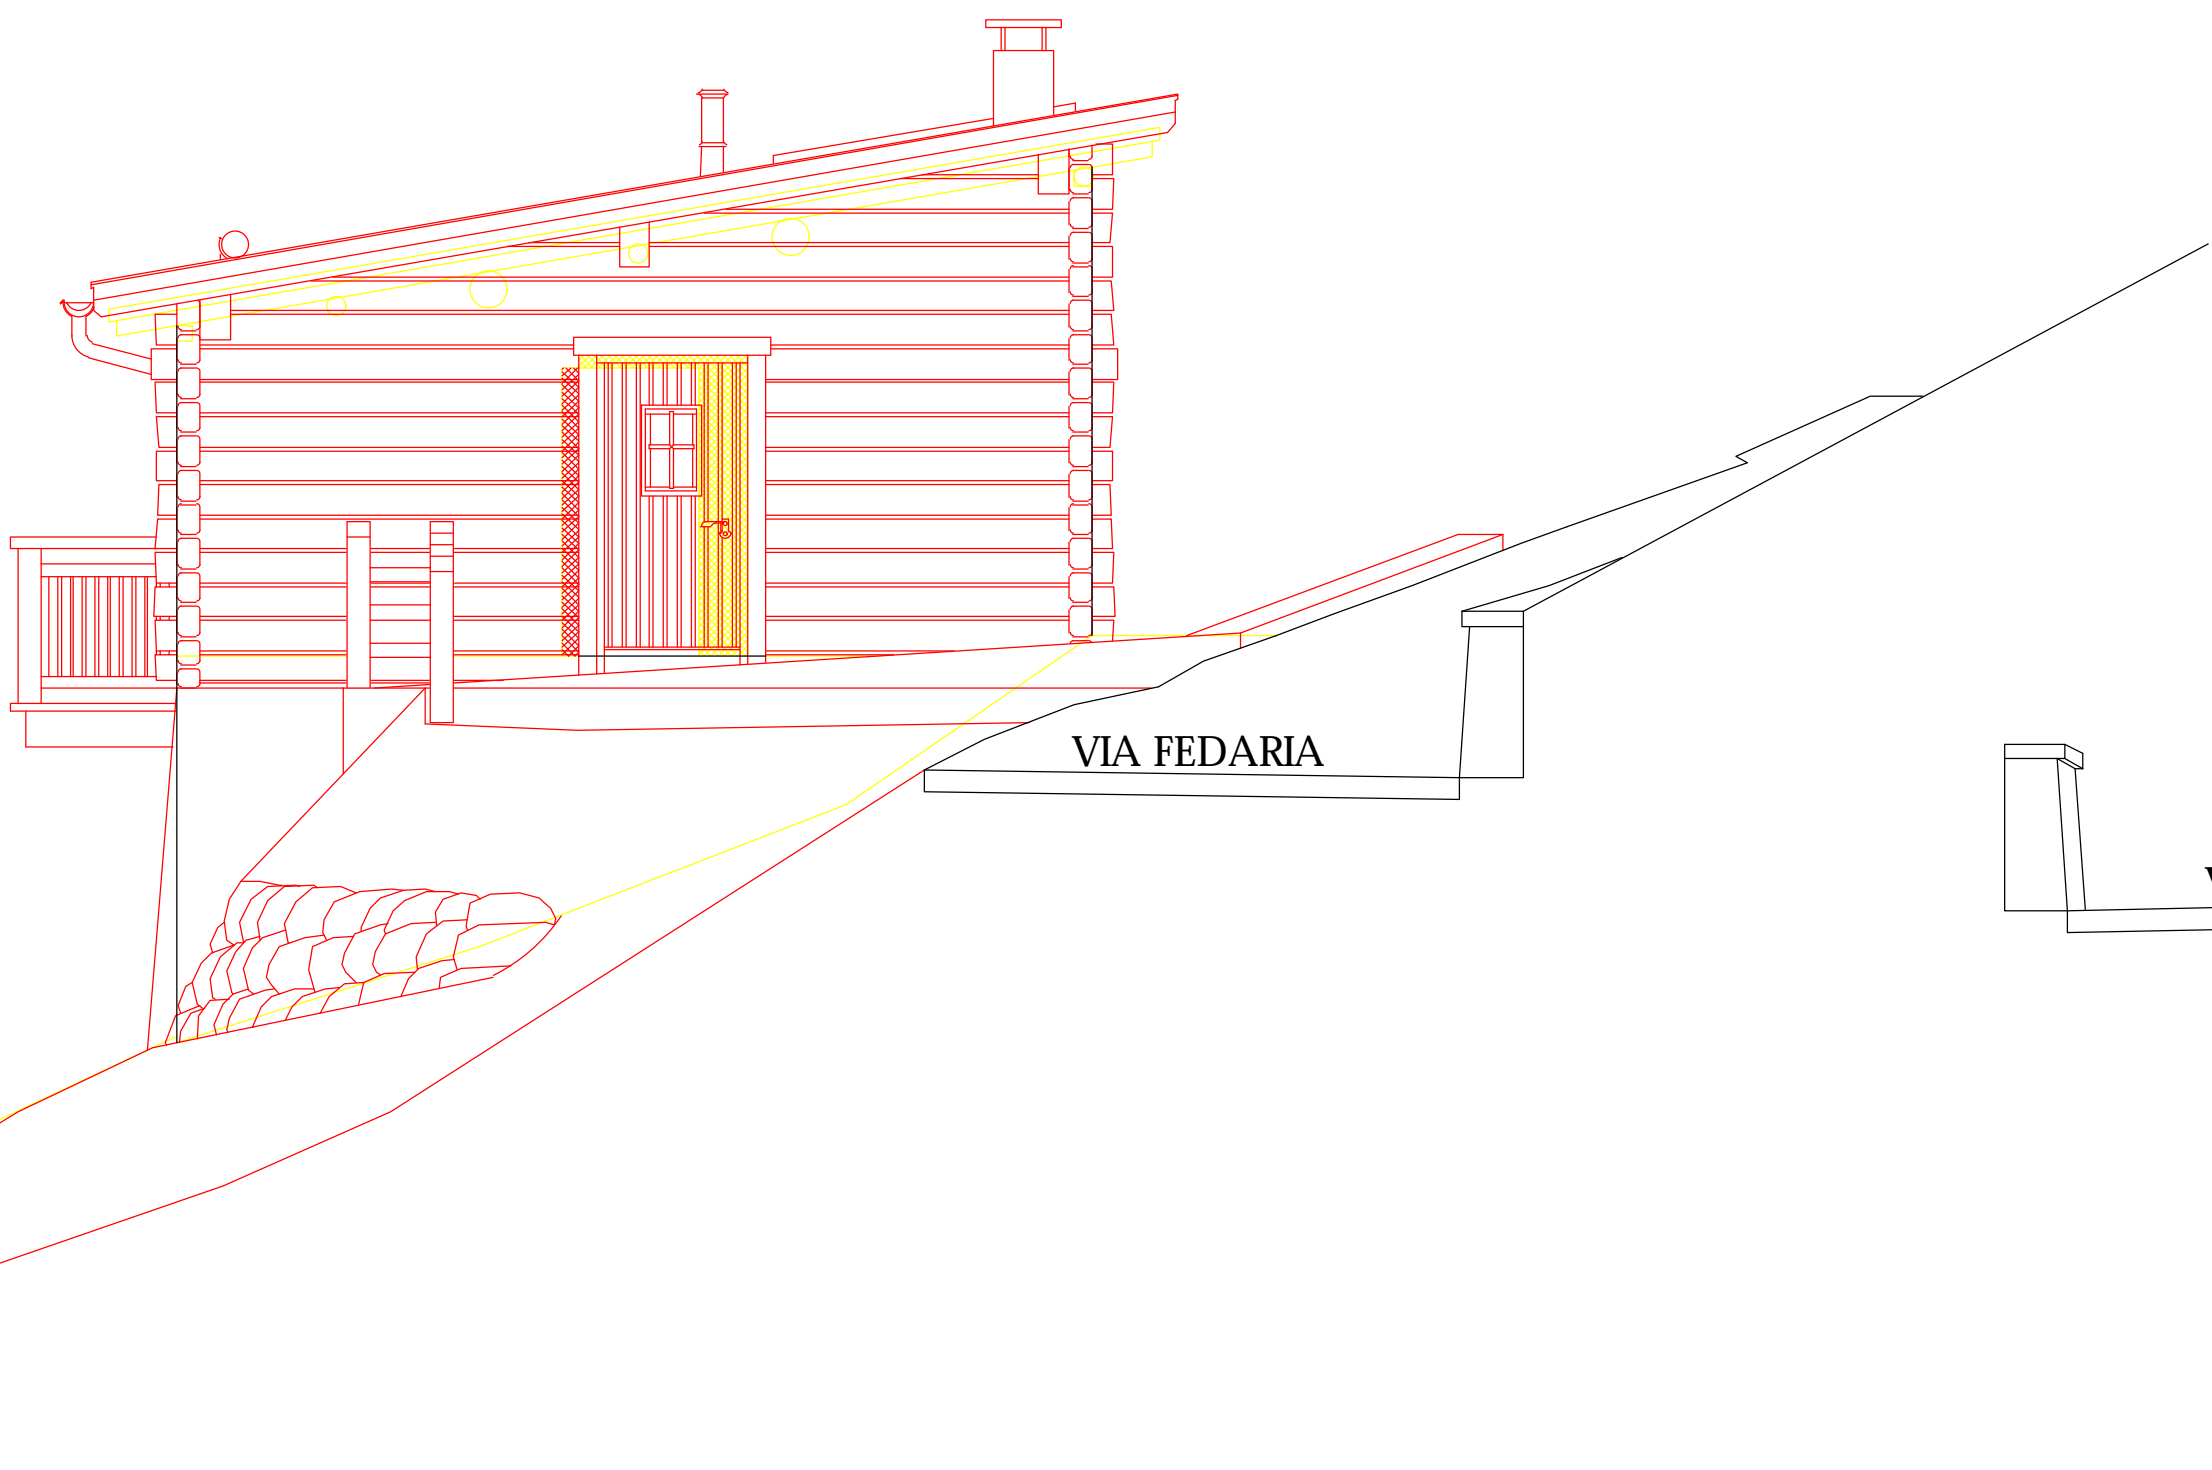

PROSPETTO OVEST

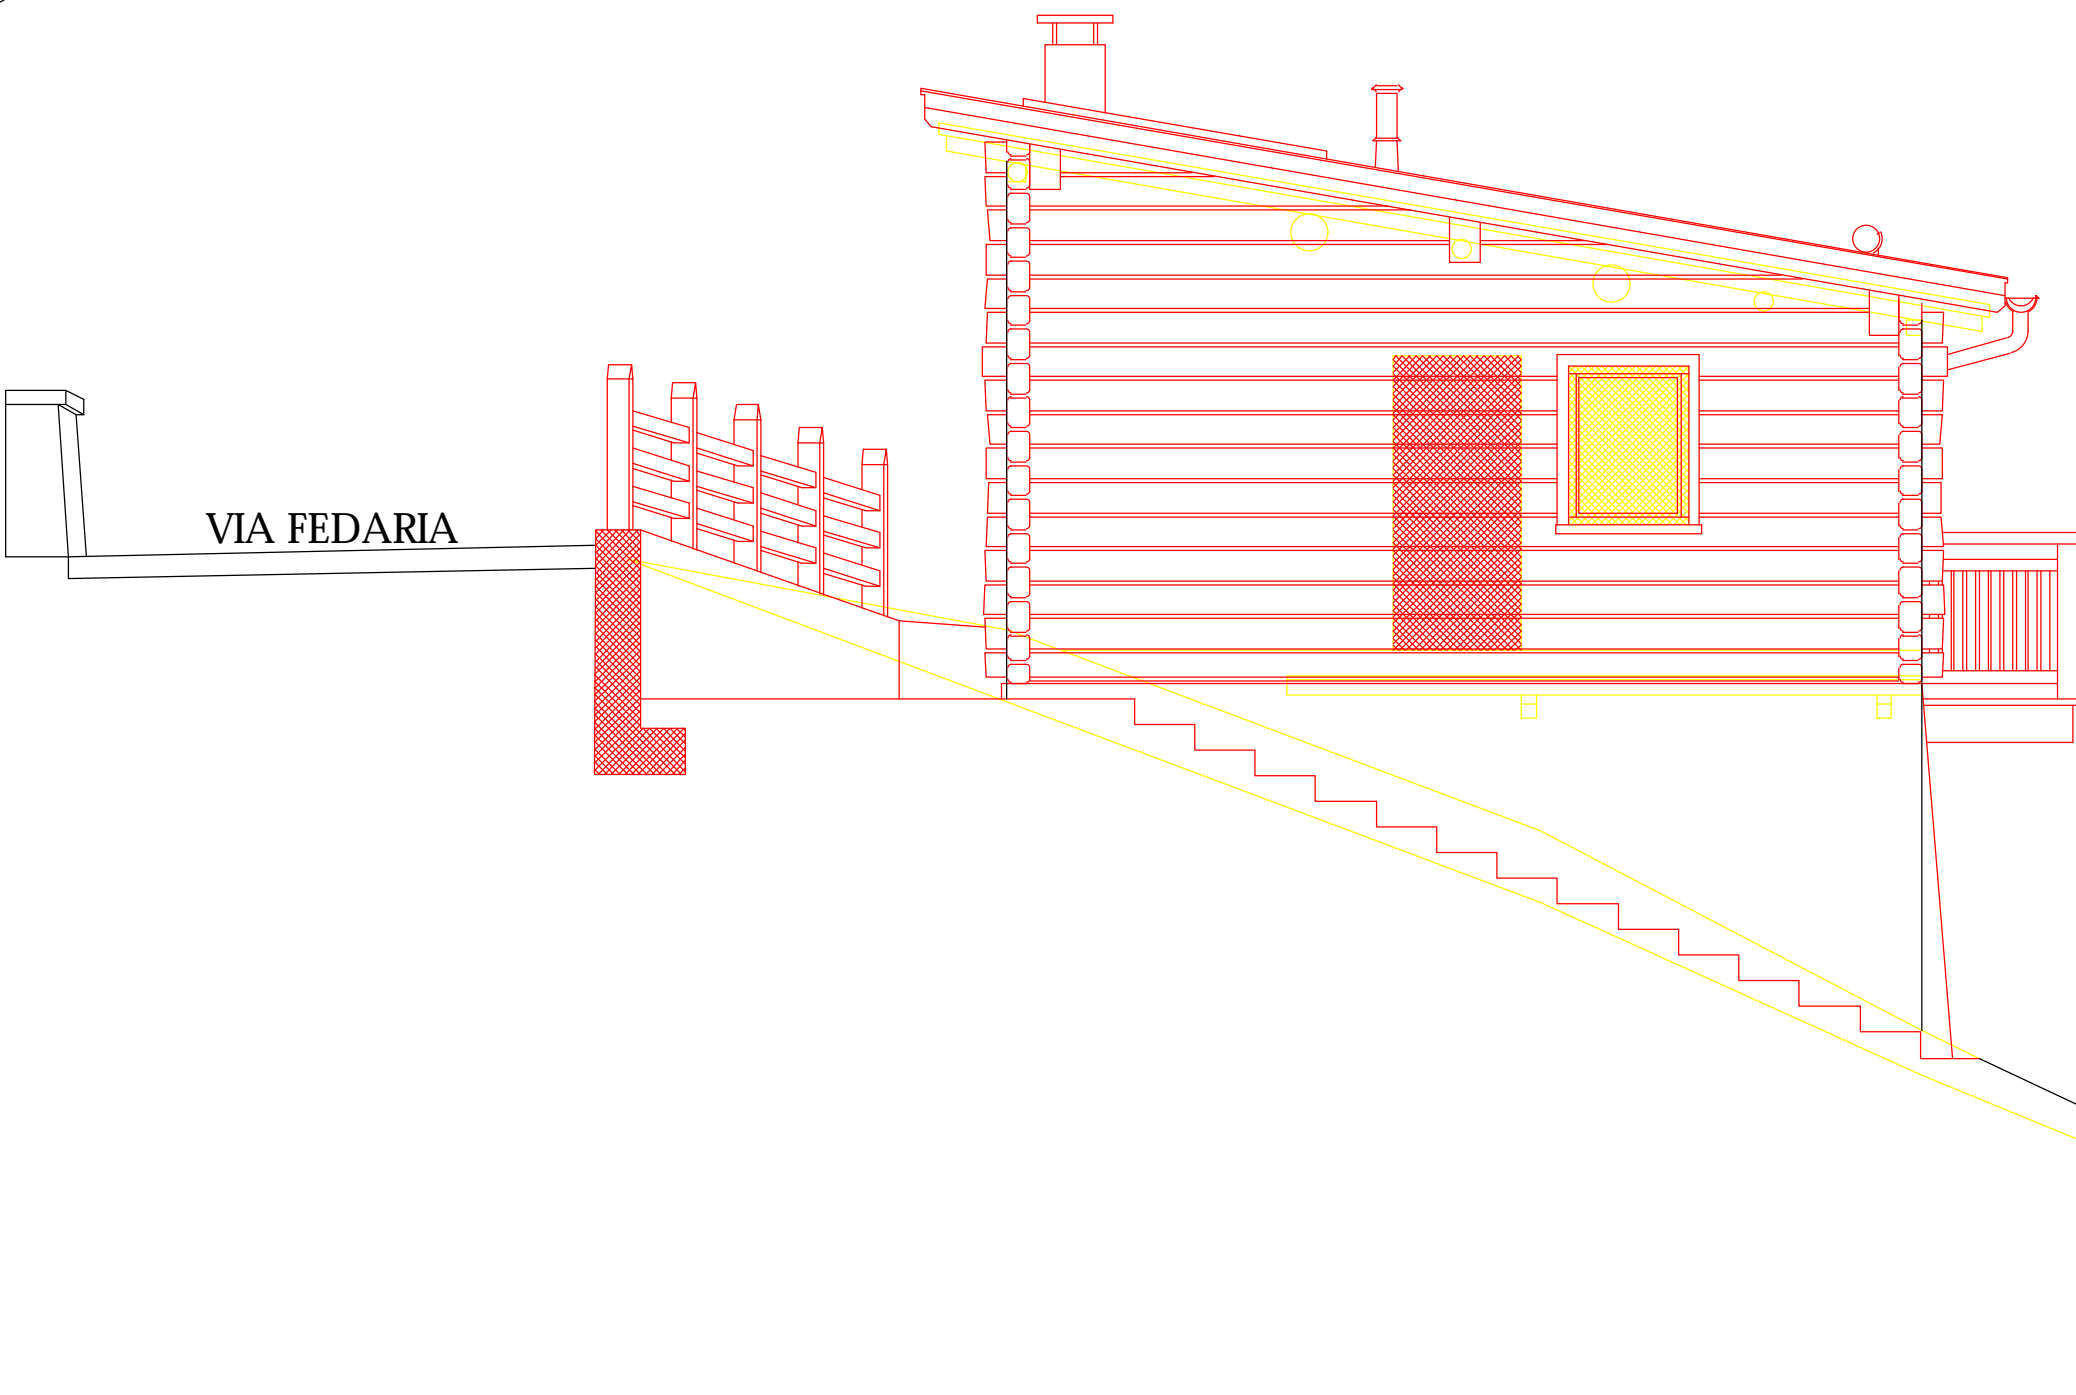

STUDIO ASSOCIATO
D.M.P.
Via Dala Gesa n.681 - 23041 - Livigno (SO)
tel./fax 0342/987561
e-mail: info@studioadmp.eu
c.f. 93017290146

Geometra **MOTTI DAVIDE** c.f. MIT DVT 65721 68210 Collegio Geometri Prov. di Sondrio n.1043
Geometra **PINI MASSIMO** c.f. PINI MMN 72A18 62008 Collegio Geometri Prov. di Sondrio n.1158
Architetto **BORMOLINI BRIAN** c.f. BORMI BRN 88A24 21338 Ordine Architetti Prov. di Sondrio n.515

Comune: **LIVIGNO** Provincia: **SONDRIO**

Località/Via: **VAL FEDERIA**

Identificazione catastale :
Foglio n. **18** Mapp. n. **672 - 685**

Progetto: **PIANO DI RECUPERO EDILIZIO URBANO**
INTERVENTO DI RISTRUTTURAZIONE EDILIZIA
MEDIANTE DEMOLIZIONE E RICOSTRUZIONE DI
FABBRICATO ESISTENTE CON CAMBIO DI
DESTINAZIONE D'USO E REALIZZAZIONE VANO
TECNICO INTERRATO

Oggetto: **PROSPETTI E SEZIONE A-A**
COMPARATIVA

Committente: **SIG. RA LUMINA DANIELA**

Tavola: 5	Scala : 1:50	
	Data : GENNAIO 2025	Aggiornamento : MARZO 2025
	File : 2025/LUMINA DANIELA/GARAGE FEDERIA	
	Data :	

Aggiornamenti:	Data :
	Data :

DSGN : CNTL :

I tecnici

Geom. Massimo Pini
Il presente documento è sottoscritto con firma
digitale ai sensi dell'art. 21 del d.lgs. n. 82/2005

Arch. Brian Bormolini
Il presente documento è sottoscritto con firma
digitale ai sensi dell'art. 21 del d.lgs. n. 82/2005

Questo disegno è di proprietà dello Studio Associato D.M.P. Non può essere riprodotto né divulgato senza la nostra autorizzazione.