PROSPETTO NORD

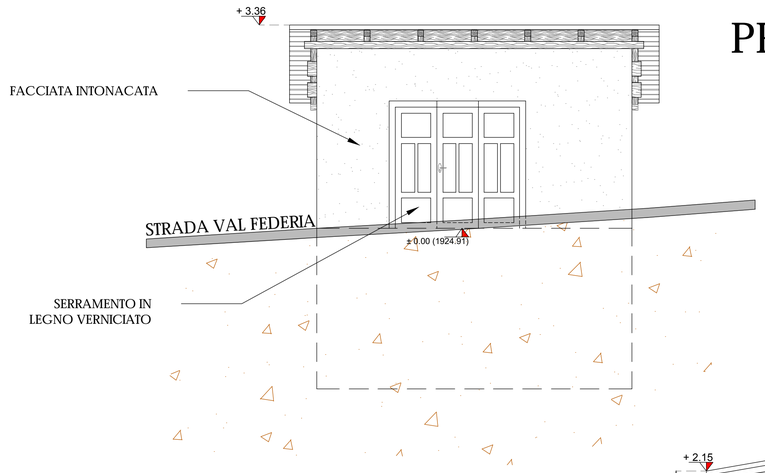

PROSPETTO OVEST

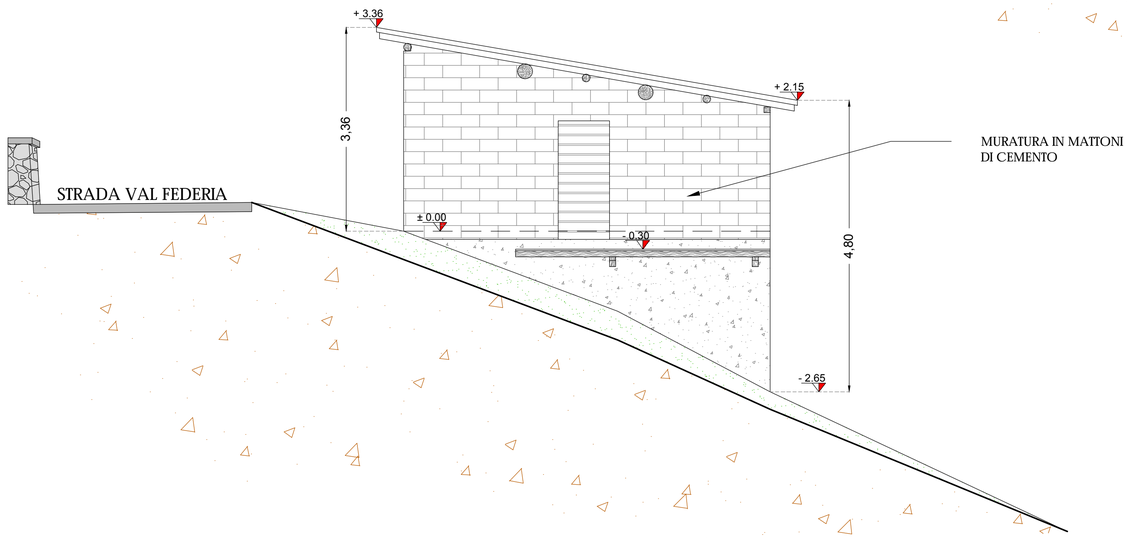

PROSPETTO EST

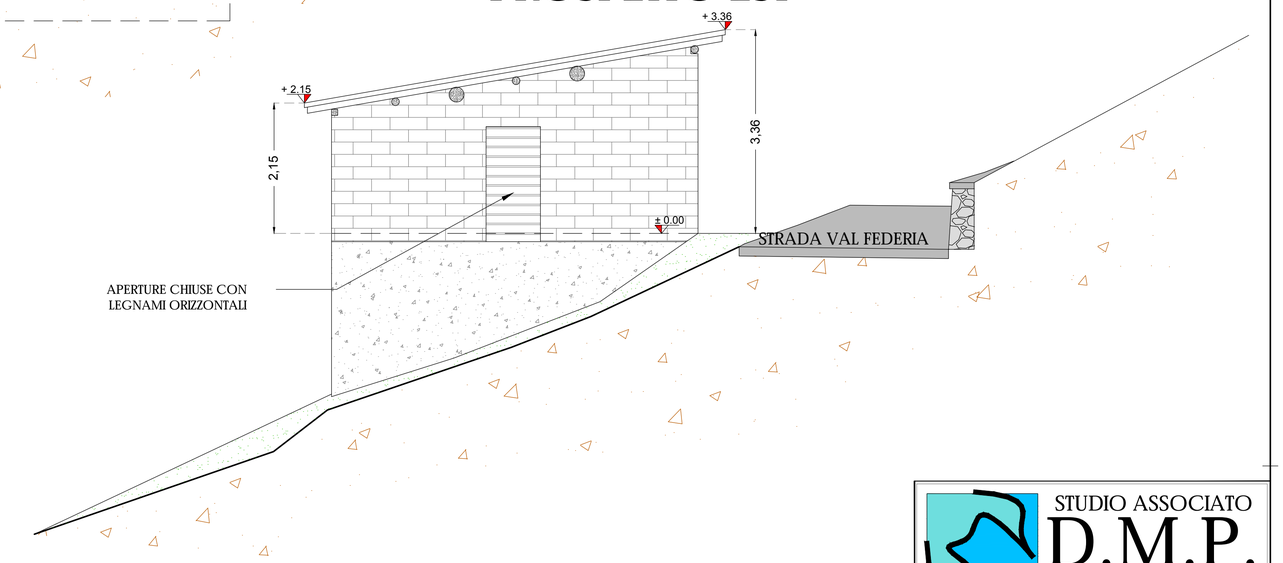

PROSPETTO SUD

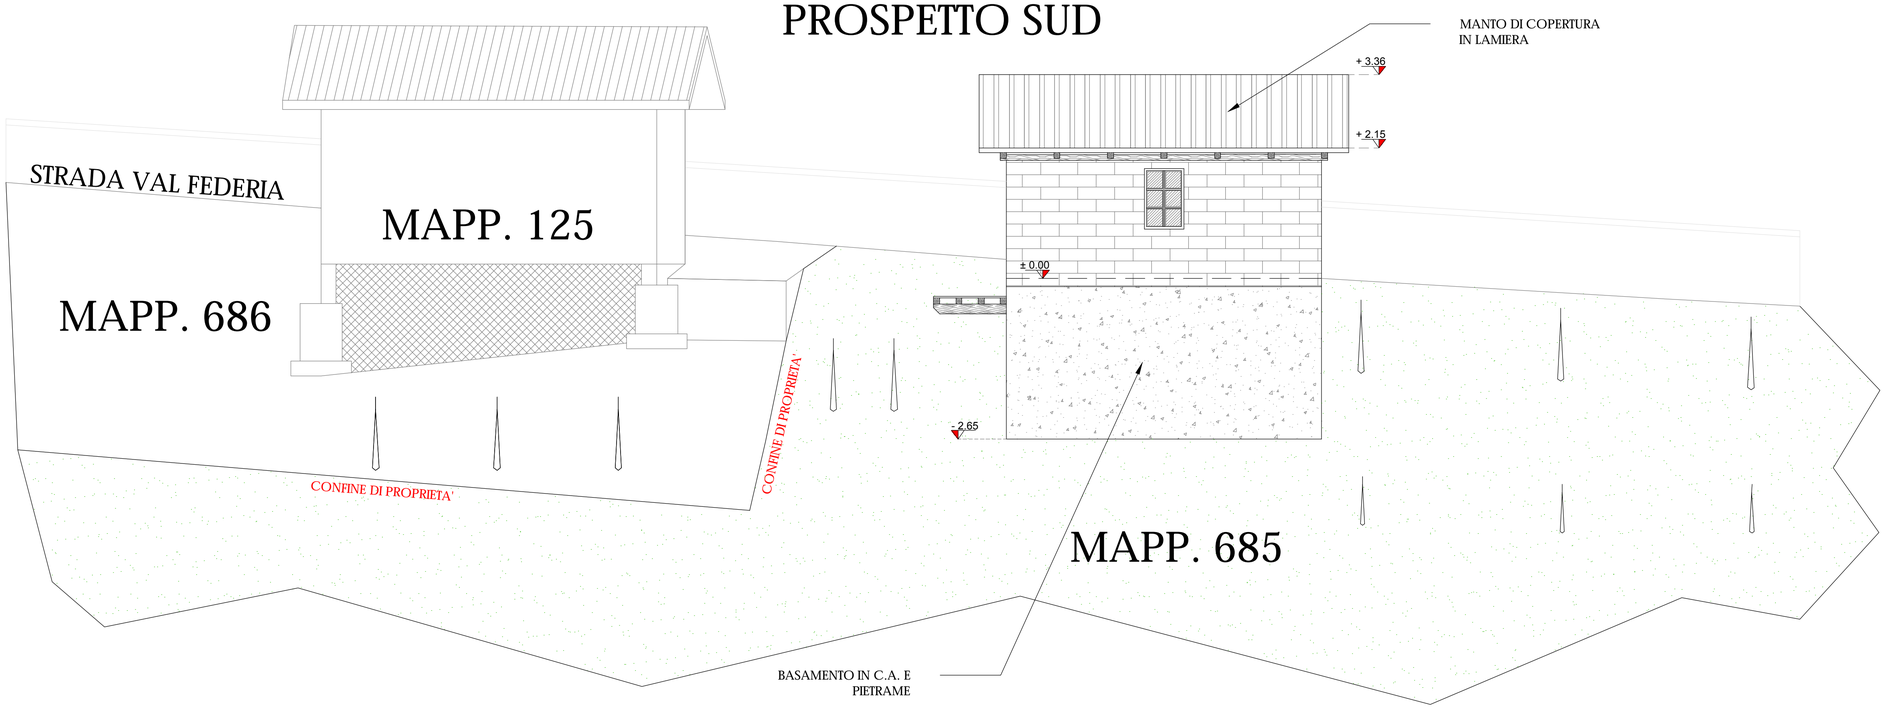

STUDIO ASSOCIATO
D.M.P.
Via Dala Gesa n.661 -23041- Livigno (SO)
tel./fax (0342) 997561
e-mail : info@studiodmp.eu
c.f. 92017290146

Geometra MOTTINI DAVIDE c.f. MTT DVD 65T21 E621U Collegio Geometri Prov. di Sondrio n.1043
Geometra PINI MASSIMO c.f. PNI MSM 72A18 E200R Collegio Geometri Prov. di Sondrio n.1158
Architetto BORMOLINI BRIAN c.f. BRM BRN 88A24 Z133B Ordine Architetti Prov. di Sondrio n.515

Comune: LIVIGNO Provincia: SONDRIO

Località/Via : VAL FEDERIA

Identificazione catastale :
Foglio n. 18 Mapp. n. 672 - 685

Progetto : PIANO DI RECUPERO EDILIZIO URBANO
INTERVENTO DI RISTRUTTURAZIONE EDILIZIA MEDIANTE DEMOLIZIONE E RICOSTRUZIONE DI FABBRICATO ESISTENTE CON CAMBIO DI DESTINAZIONE D'USO E REALIZZAZIONE VANO TECNICO INTERRATO

Oggetto : PROSPETTI
STATO DI FATTO

Committenti: SIG.RA LUMINA DANIELA

Tavola: C

Scala : 1:50

Data : MARZO 2025

Aggiornamento :

File : 2025/LUMINA DANIELA/GARAGE FEDERIA

Aggiornamenti : Data :

Data :

DSGN : CNTL :

I tecnici

Geom. Massimo Pini
Il presente documento è sottoscritto con firma digitale ai sensi dell'art.21 del d.lgs . 82/2005

Arch. Brian Bormolini
Il presente documento è sottoscritto con firma digitale ai sensi dell'art.21 del d.lgs . 82/2005

Questo disegno è di proprietà dello Studio Associato D.M.P. Non può essere riprodotto ne divulgato senza la nostra autorizzazione.