




SEZIONE C-C'
PROSPETTO EST STATO DI FATTO

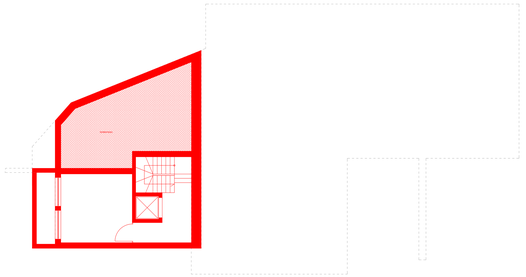


PIANO INTERRATO RAFFRONTO

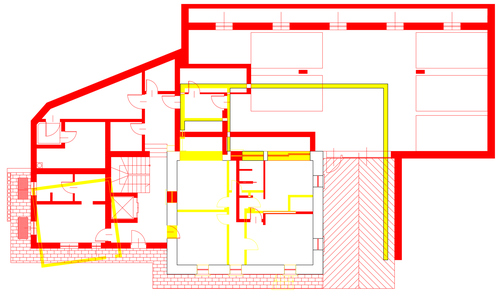


PIANO TERRA RAFFRONTO

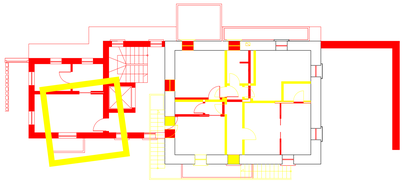


PIANO PRIMO RAFFRONTO

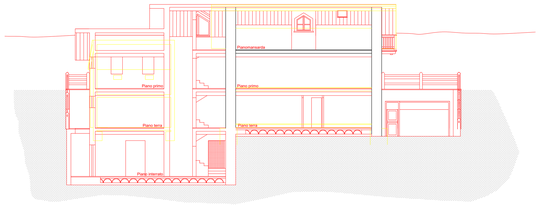


SEZIONE A-A'

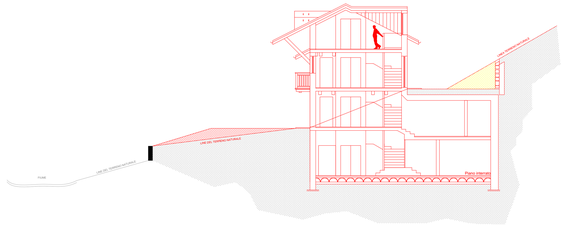


SEZIONE B-B' RAFFRONTO

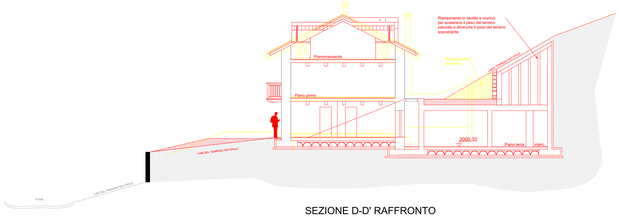


SEZIONE D-D' RAFFRONTO

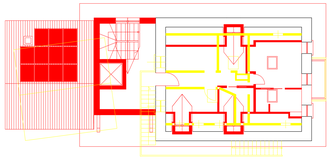

PIANO MANSARDA RAFFRONTO

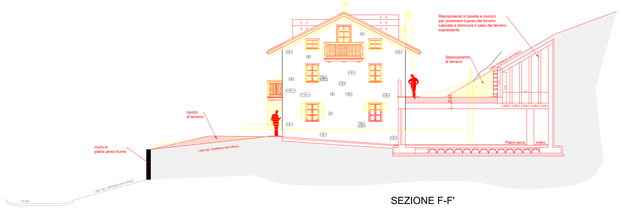

SEZIONE F-F'

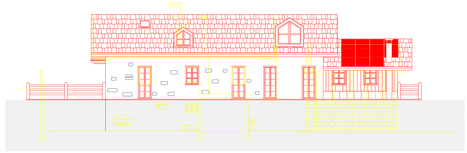


PROSPETTO EST RAFFRONTO




PROSPETTO OVEST RAFFRONTO



PROSPETTO NORD RAFFRONTO

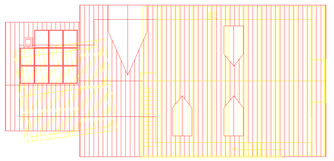

PIANTA COPERTURA RAFFRONTO

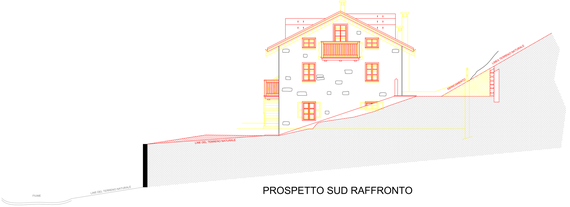

PROSPETTO SUD RAFFRONTO

studio silvestri

Dott. Arch. Massimo Silvestri

Via Fresta n°117/A 23041 Livigno
tecnico@studio-silvestri.net
Tel. 0342/996 079

COMUNE DI LIVIGNO - PROVINCIA DI SONDRIO

Committenti:
Salvemini Eleonora , Nitschke-Hansen Eske Sting,
Nitschke Soren, Nitschke Lisbeth Norman

TAVOLA 5

Progetto
Piano di recupero in base alla legge regionale 12/2005 Art. 14 per la ristrutturazione interna ed architettonica del fabbricato esistente censito al foglio 45 mappale 18; ristrutturazione con cambio di destinazione d'uso da agricolo a residenziale mediante demolizione e ricostruzione con rotazione del fabbricato censito al foglio 45 mappale 17, in modo da renderlo parallelo al fabbricato principale (mappale 18). Realizzazione di un corpo scala e ascensore che unisce i due fabbricati e il collega verticalmente ai vari piani; realizzazione di superfici accessorie interrate al piano terra e al piano interrato sotto il corpo adibito attualmente a stalla e fienile e realizzazione di una nuova autorimessa interrata mediante la L.122/'89. Il tutto riferito al compendio immobiliare sito in località Via Li Pont a Trepalle il tutto censito al foglio 45 mappali 17-18-144-145-146-147-148.

FOGLIO 45

MAPPALI 17-18-144-145-146-147-148

MARZO 2026

Dis. Valentina

RAFFRONTO

Scala 1:100

Disegno
PIANTE, PROSPETTI E SEZIONI

Agg. 09-26

TUTTI I DIRITTI DI AUTORE SONO RISERVATI