

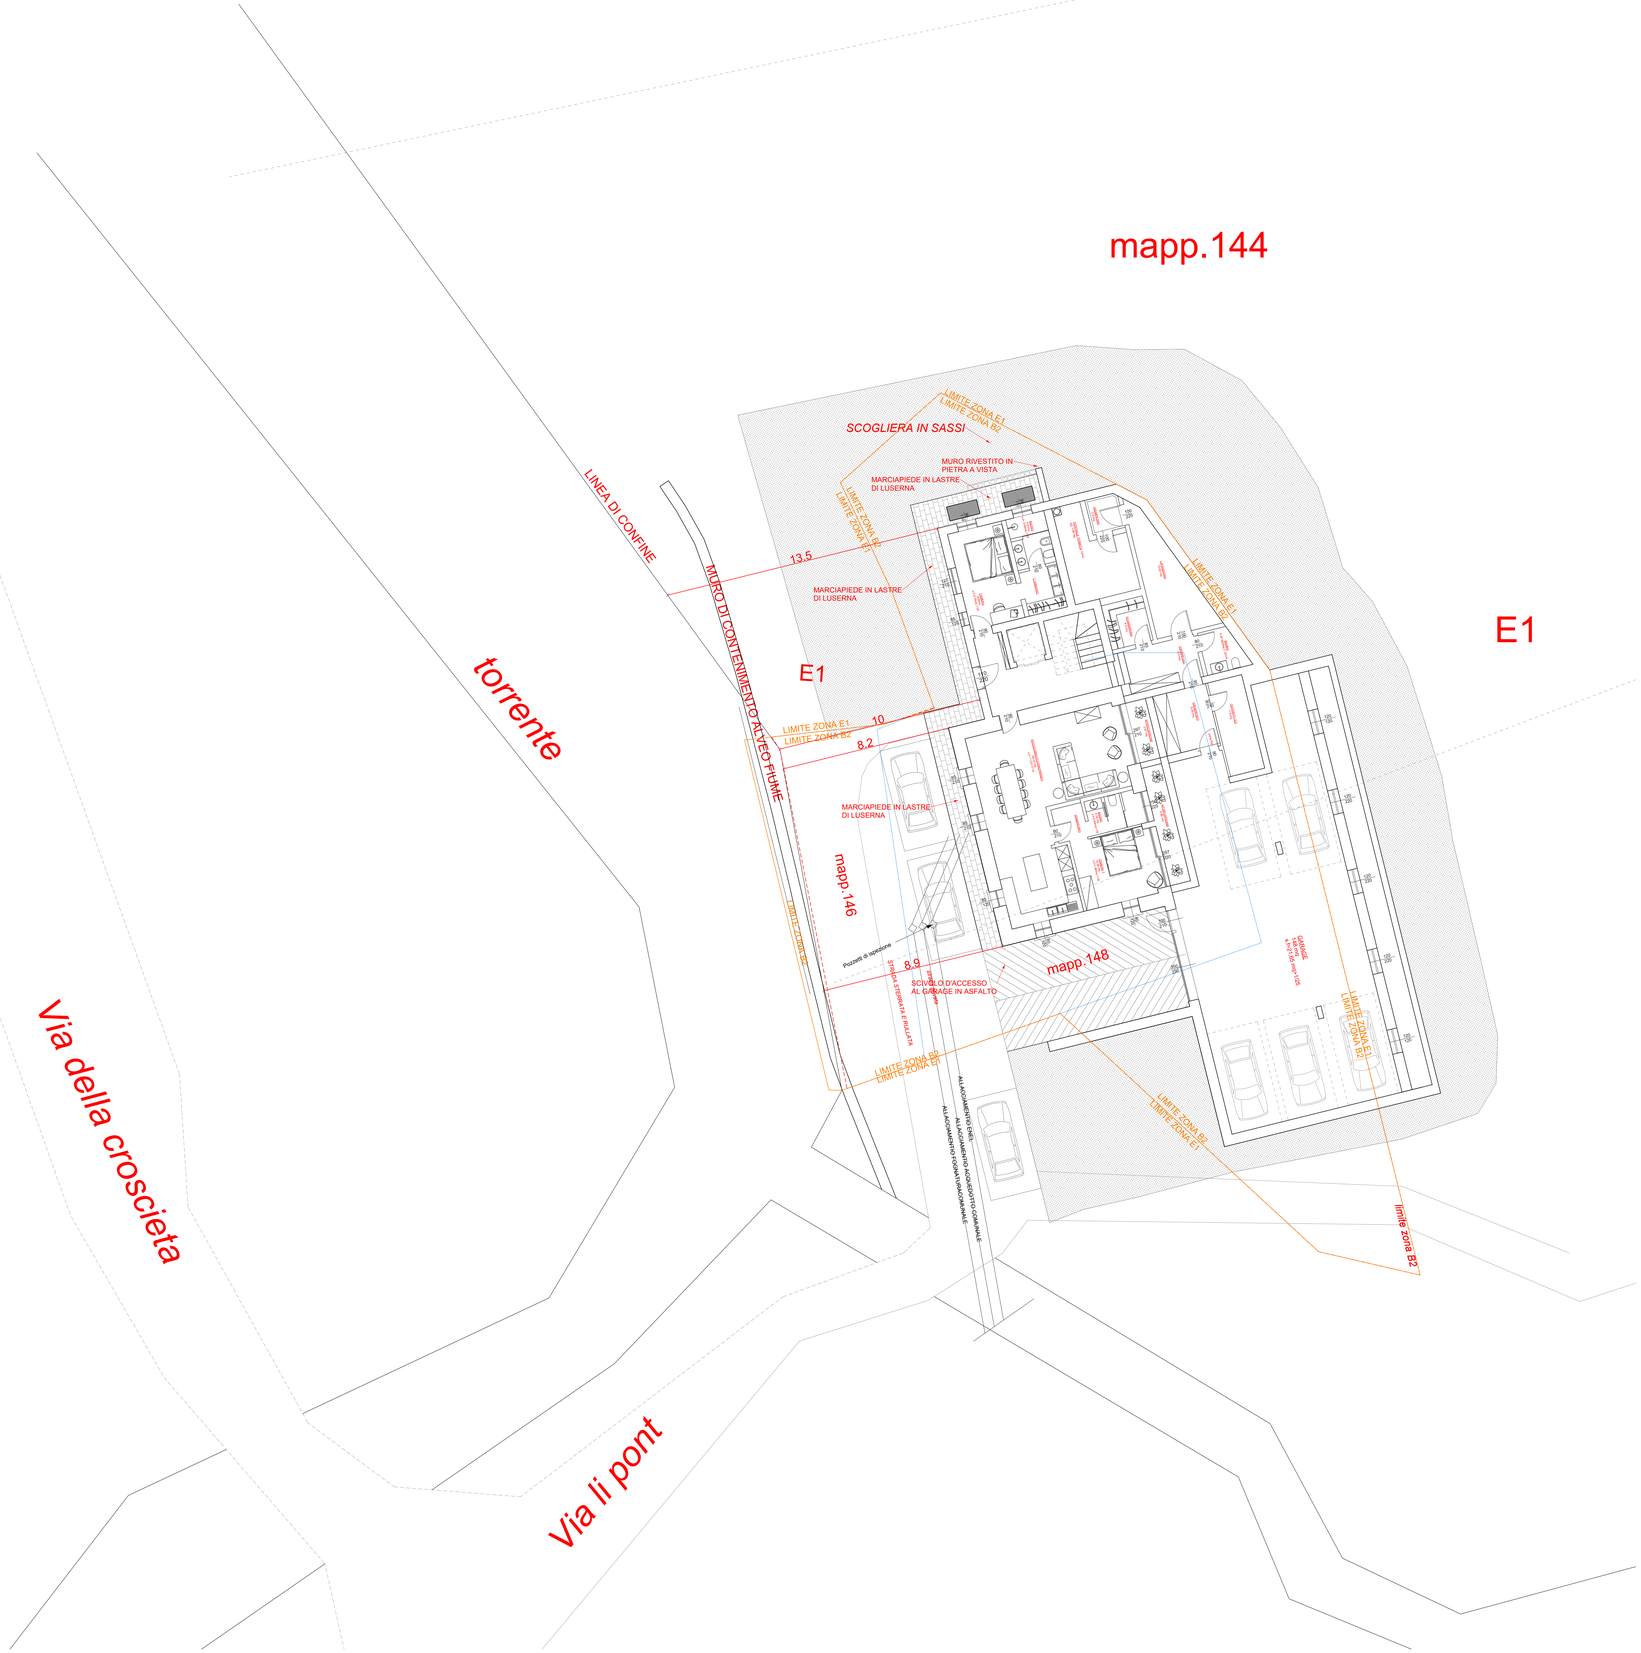


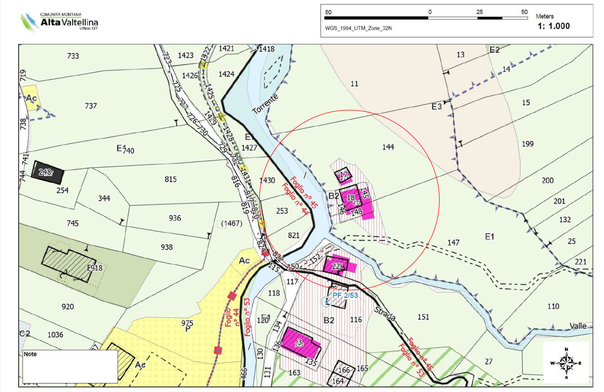

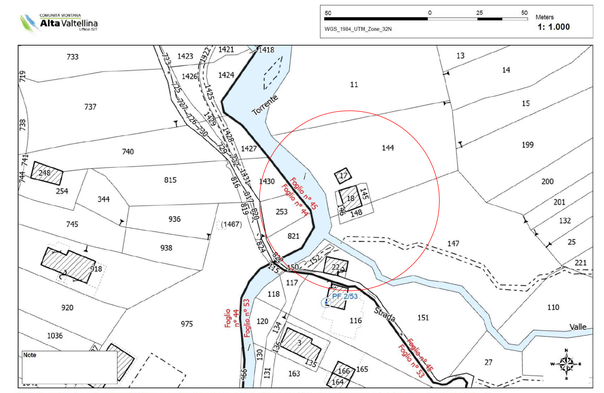

studio silvestri

Dott. Arch. Massimo Silvestri

Via Freita n°117/A 23041 Livigno
tecnico@studio-silvestri.net
Tel. 0342/996.079

COMUNE DI LIVIGNO - PROVINCIA DI SONDRIO

Committenti:
Salvemini Eleonora , Nitschke-Hansen Eske Sting, Nitschke Soren, Nitschke Lisbeth Norman

TAVOLA 6

Progetto
Piano di recupero in base alla legge regionale 12/2005 Art. 14 per la ristrutturazione interna ed architettonica del fabbricato esistente censito al foglio 45 mappale 18; ristrutturazione con cambio di destinazione d'uso da agricolo a residenziale mediante demolizione e ricostruzione con rotazione del fabbricato censito al foglio 45 mappale 17, in modo da renderlo parallelo al fabbricato principale (mappale 18). Realizzazione di un corpo scala e ascensore che unisce i due fabbricati e li collega verticalmente ai vari piani; realizzazione di superfici accessorie interrate al piano terra e al piano interrato sotto il corpo adibito attualmente a stalla e fienile e realizzazione di una nuova autorimessa interrata mediante la L.122/'89. Il tutto riferito al compendio immobiliare sito in località Via Li Pont a Treppalle il tutto censito al foglio 45 mappali 17-18-144-145-146-147-148.

FOGLIO 45

MAPPALI 17-18-144 -145-146-147-148

MARZO 2026

Dis. Valentina

STATO DI PROGETTO

Scala 1:100

Disegno
PLANIMETRIA D'ASSIEME

Agg. 09-26

TUTTI I DIRITTI DI AUTORE SONO RISERVATI