

ESTRATTO DI MAPPA




FOGLIO 44, MAPPALI n° 341-1528-1529

scala 1:2000

Edificio oggetto di intervento

AEROFOTOGRAMMETRIA

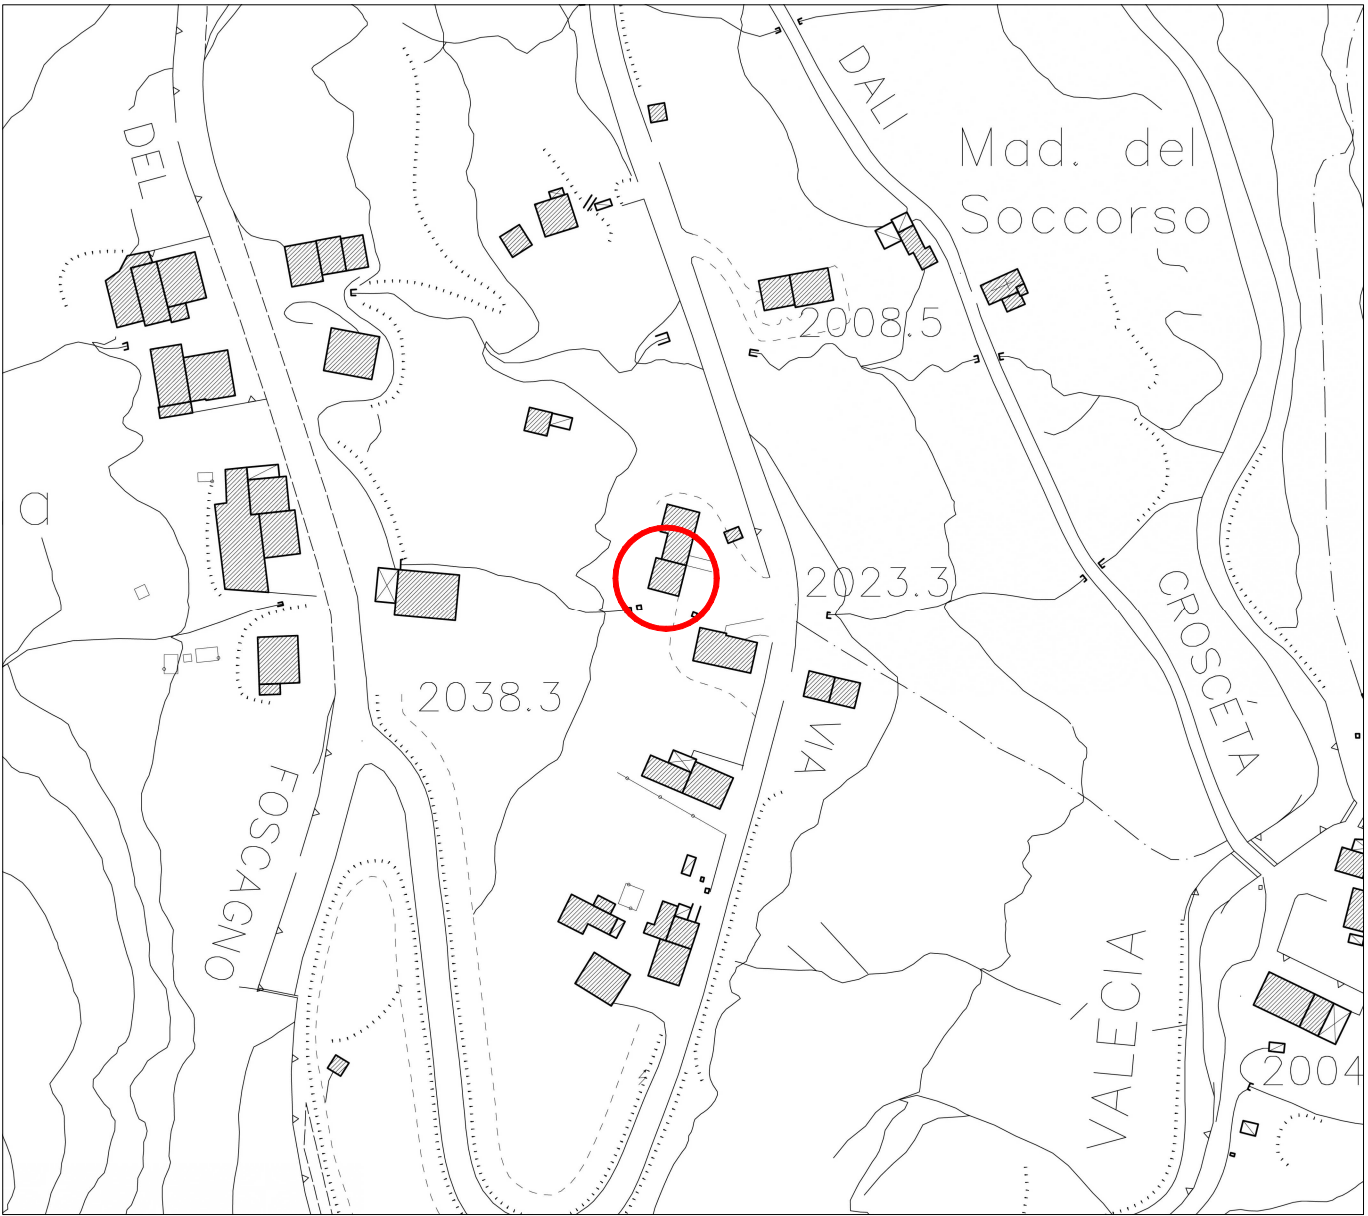

scala 1:2000

Edificio oggetto di intervento


OROTOFOTO



scala 1:2000

Edificio oggetto di intervento


ESTRATTO DI P.G.T._Tessuto urbano consolidato (Tav. 7-8)

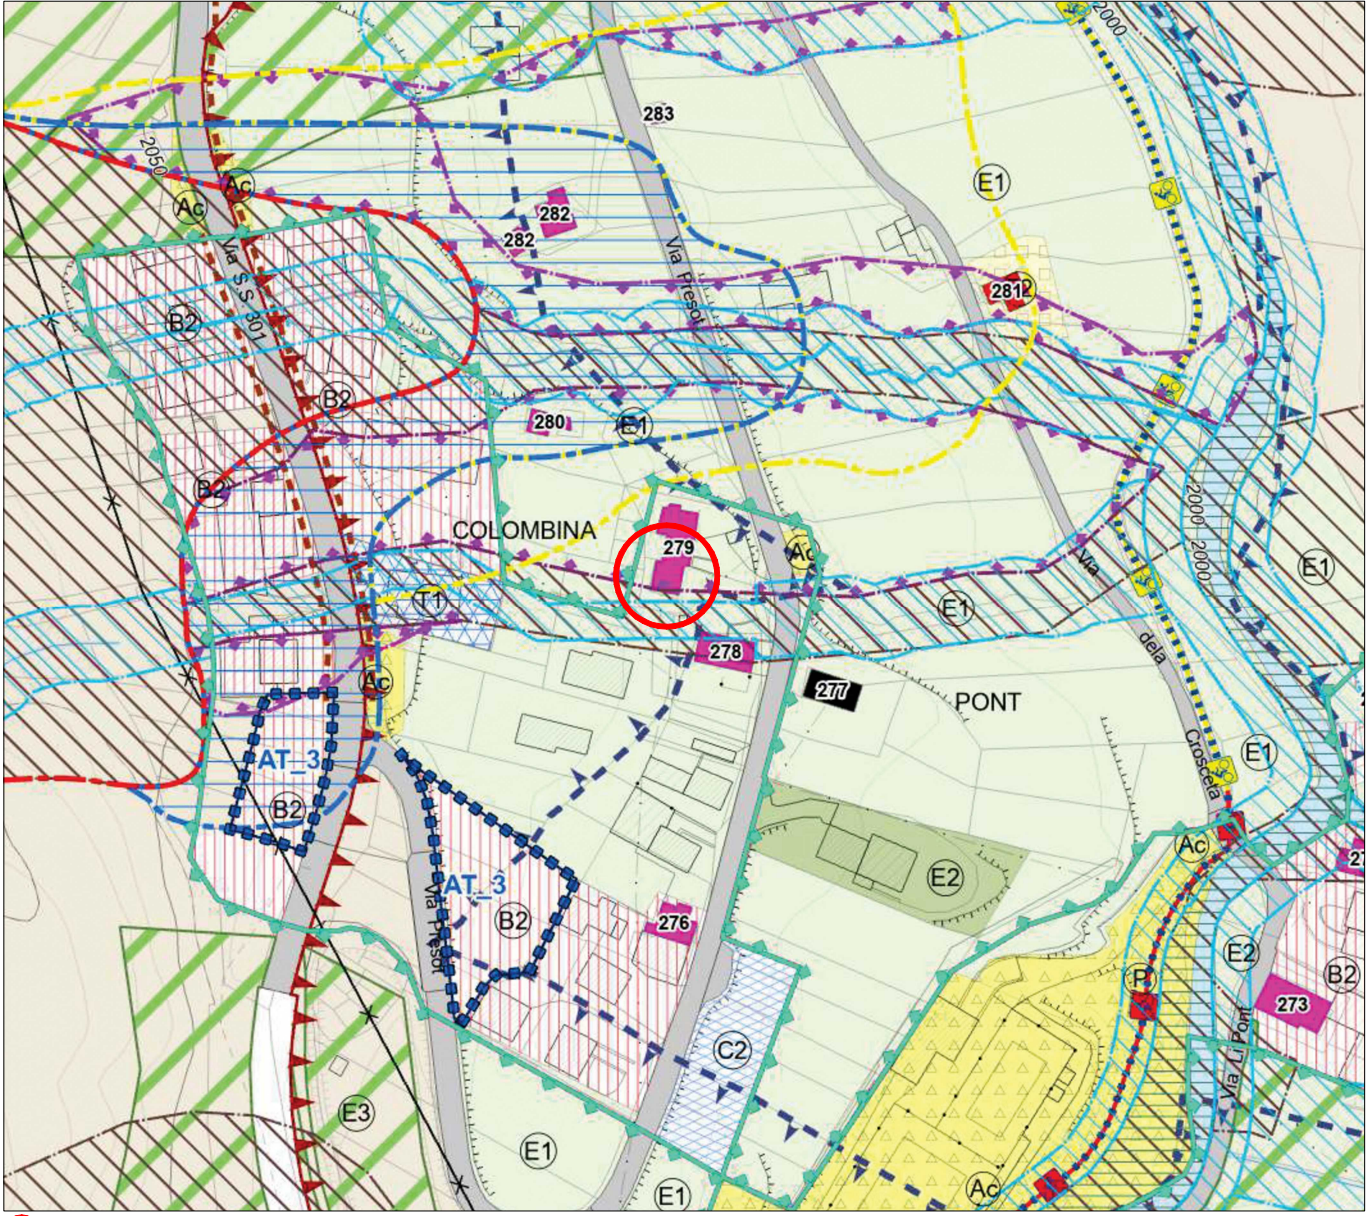

scala 1:2000

Edifici di valore ambientale - classe C (art. 64)
Zona E1 - agricole agricole comunali a prateria (art.55), con sovrapposto: Classe 4 - fattibilità con gravi limitazioni; Zona 1 - zona a rischio idrogeologico molto elevato; vincolo idrogeologico; vincolo idraulico.

ESTRATTO DI P.G.T._Sistema dei servizi (Tav. 9-8)

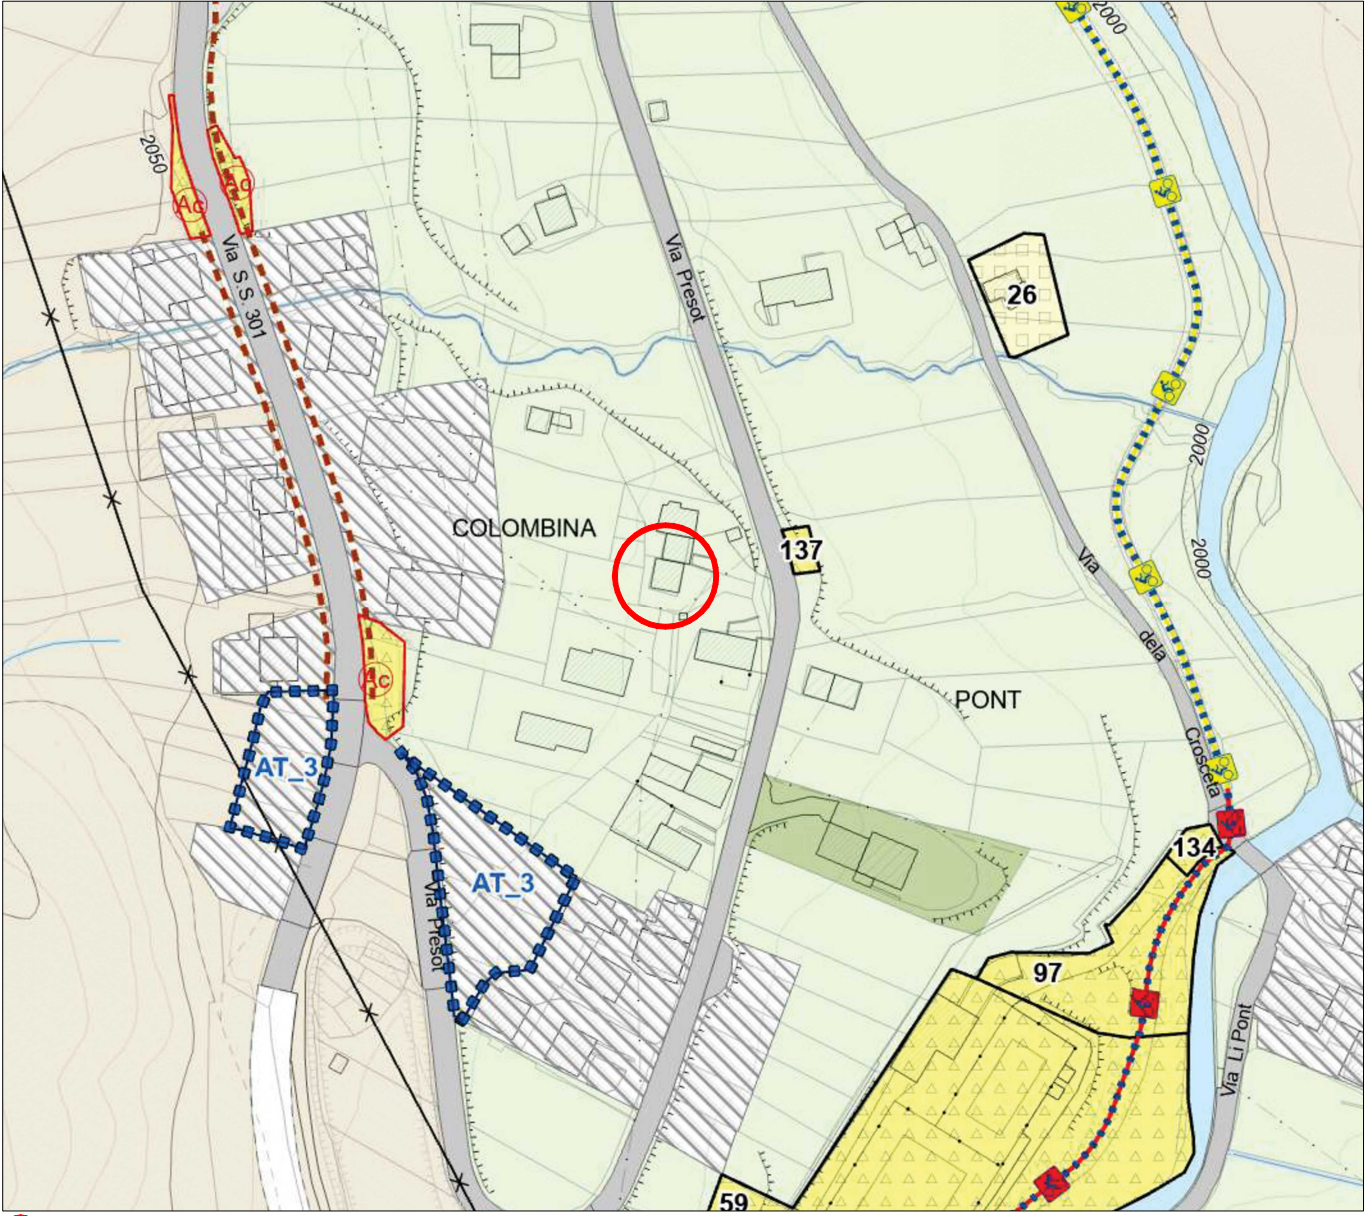

scala 1:2000

Edificio oggetto di intervento
Zona E1 - agricole agricole comunali a prateria (art.55)

 via A. Volta 273 23010 Berbenno (SO) tel/fax 0342 493725 email: berbenno@studiolps.it C.F. / P.IVA 00824740146 LABORATORIO DI PROGETTAZIONE SOSTENIBILE STUDIO TECNICO ASSOCIATO via Canton 278 23041 Livigno (SO) tel/fax 0342 997549 e-mail: livigno@studiolps.it C.F. / P.IVA 00824740146	DATA 06 febbraio 2026	COMMITTENTE CASTELLANI ERCOLE STEFANO	PROGETTISTA Geom. Matteo Mottini m.mottini@studiolps.it cell. 3358219231
	DATA AGGIORNAMENTO		
	SCALA 1:2000	PROGETTO RISTRUTTURAZIONE EDIFICIO ESISTENTE IN VIA PRESOT FRAZIONE TREPALLE A LIVIGNO	
	SCALA STAMPA 10 = 100	OGGETTO PIANO DI RECUPERO	
	TUTTI I DIRITTI SU QUESTA TAVOLA SONO RISERVATI AI TERMINI DI LEGGE; RIPRODUZIONE VIETATA		
	FILE Lavori\21\007-21\2026.02.06 prel\Drawg\Tavole		
	TAVOLA 01	- INQUADRAMENTO TERRITORIALE	