ESTRATTO DI P.G.T._Tessuto urbano consolidato (Tav. 7-8)

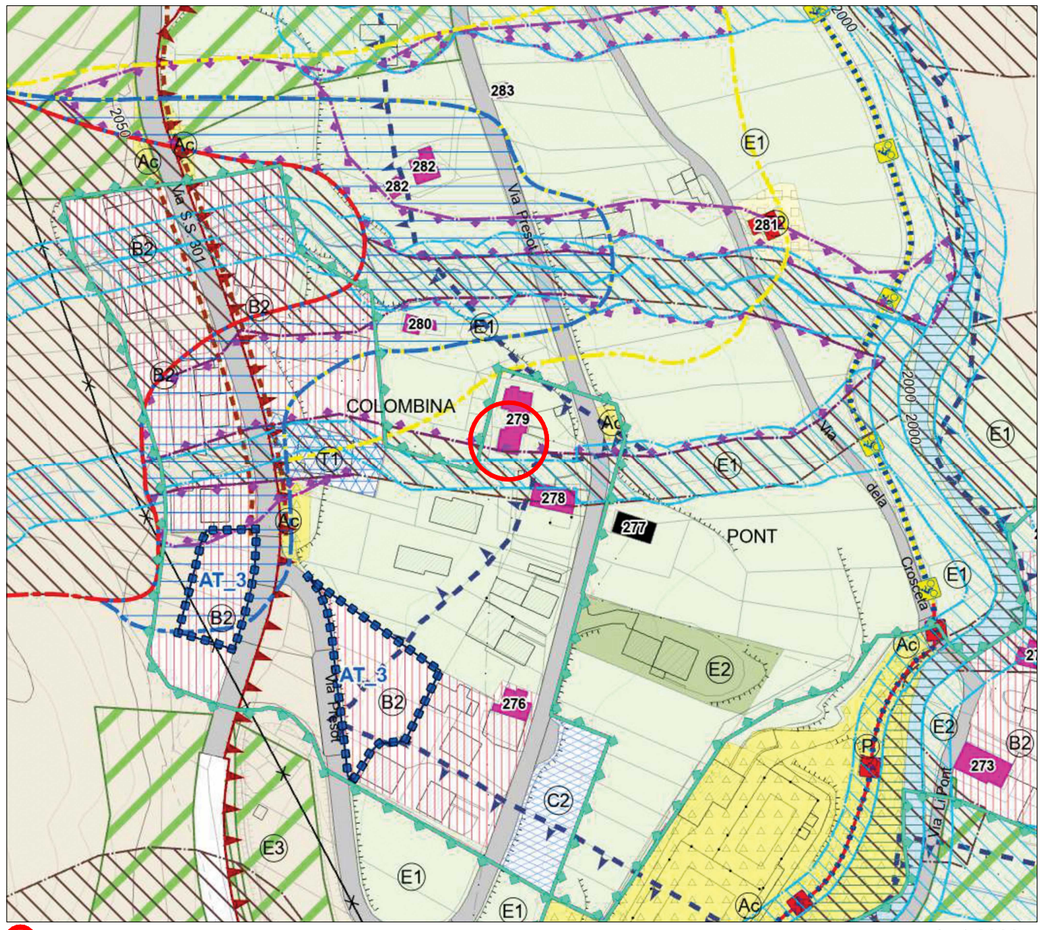

Edificio oggetto di intervento

scala 1:2000

Edifici di valore ambientale - classe C (art. 64)
Zona E1 - agricole agricole comunali a prateria (art.55), con sovrapposto: Classe 4 - fattibilità con gravi limitazioni; Zona 1 - zona a rischio idrogeologico molto elevato; vincolo idrogeologico; vincolo idraulico.

ESTRATTO DI P.G.T._Sistema dei servizi (Tav. 9-8)

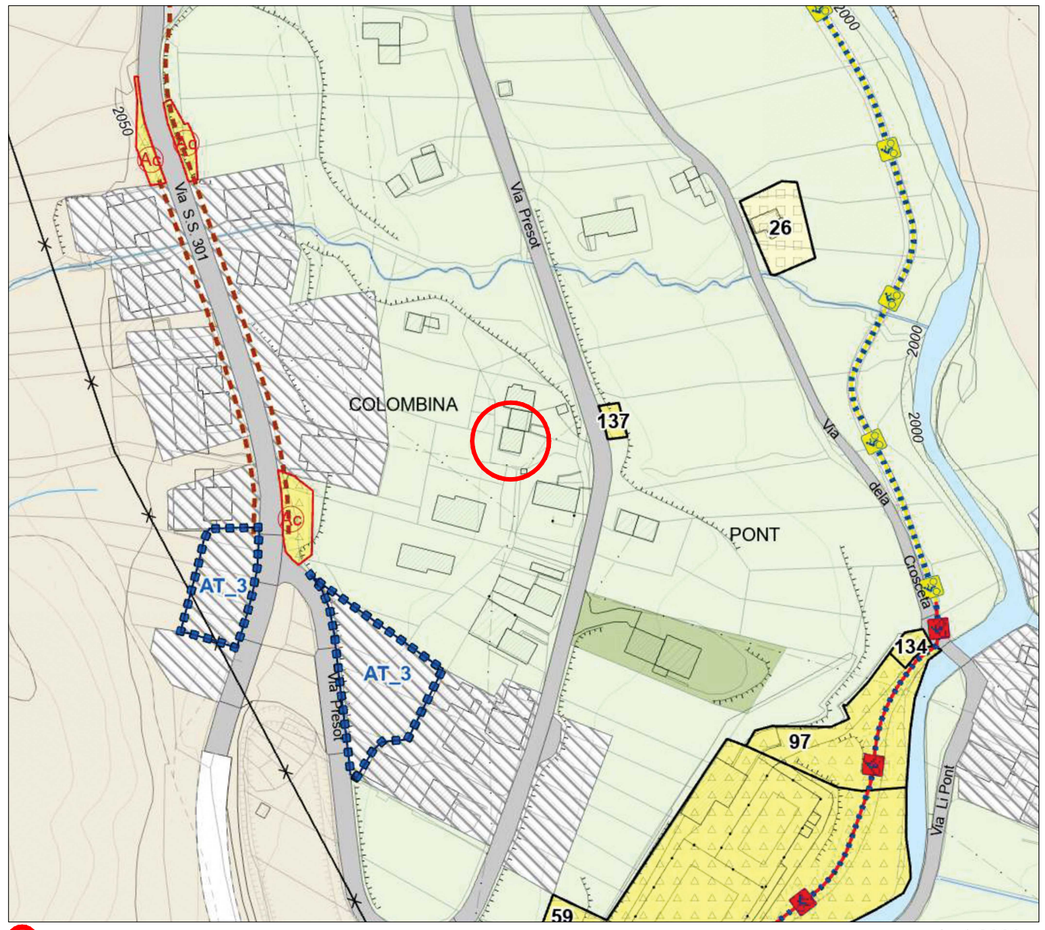

Edificio oggetto di intervento

scala 1:2000

Zona E1 - agricole agricole comunali a prateria (art.55)

via A. Volta 273
23010 Berbenno (SO)
tel/fax 0342 493725
e-mail: berbenno@studiolps.it
C.F. / P.IVA 00824740146

LABORATORIO DI PROGETTAZIONE SOSTENIBILE
STUDIO TECNICO ASSOCIATO

via Canton 278
23041 Livigno (SO)
tel/fax 0342 997549
e-mail: livigno@studiolps.it
C.F. / P.IVA 00824740146

DATA
06 febbraio 2026

DATA AGGIORNAMENTO

SCALA
1:2000

SCALA STAMPA
10 = 100

TUTTI I DIRITTI SU QUESTA TAVOLA SONO RISERVATI AI TERMINI DI LEGGE; RIPRODUZIONE VIETATA

FILE
Lavori\21\L007-21\2026.02.06 preu\Dwg\Tavole

TAVOLA
02

COMMITTENTE
CASTELLANI ERCOLE STEFANO

PROGETTO
RISTRUTTURAZIONE EDIFICIO ESISTENTE IN VIA PRESOT FRAZIONE TREPALLE A LIVIGNO

OGGETTO
PIANO DI RECUPERO

- STRALCIO STRUMENTO URBANISTICO

PROGETTISTA
Geom. Matteo Mottini
m.mottini@studiolps.it
cell. 3358219231

ALBO PROV. GEOMETRI SONDRIO
Geom. Mottini Matteo N. 1325