
ESTRATTO DI P.G.T._Tessuto urbano consolidato (Tav. 7-8)

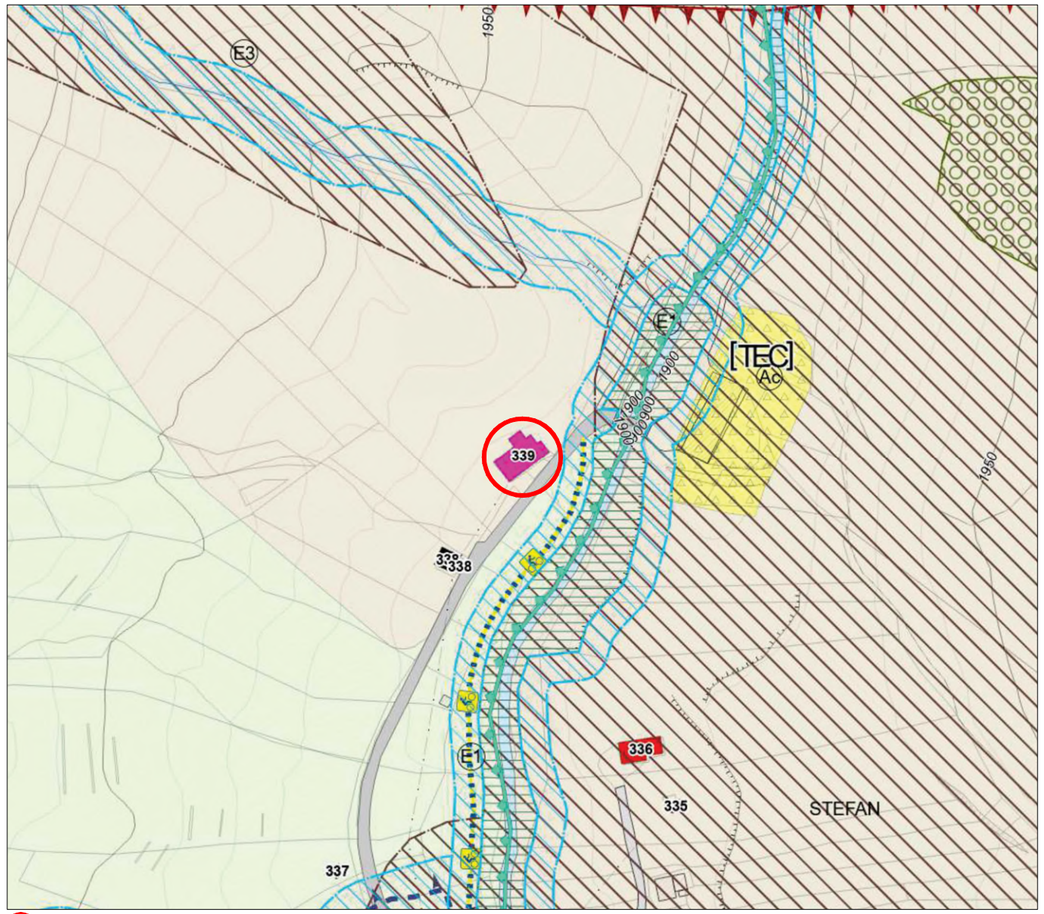


Edificio oggetto di intervento

scala 1:2000

Edifici di valore ambientale - classe C (art. 64)
Zona E3 - aree agricole di versante (art.57), Zona E1 - aree agricole di versante (art.55), con sovrapposto:
Classe 4 - fattibilità con gravi limitazioni; ambiti di elevata naturalità; vincolo idrogeologico; vincolo idraulico; aree d'alveo del reticolo idrografico principale

ESTRATTO DI P.G.T._Sistema dei servizi (Tav. 9-8)

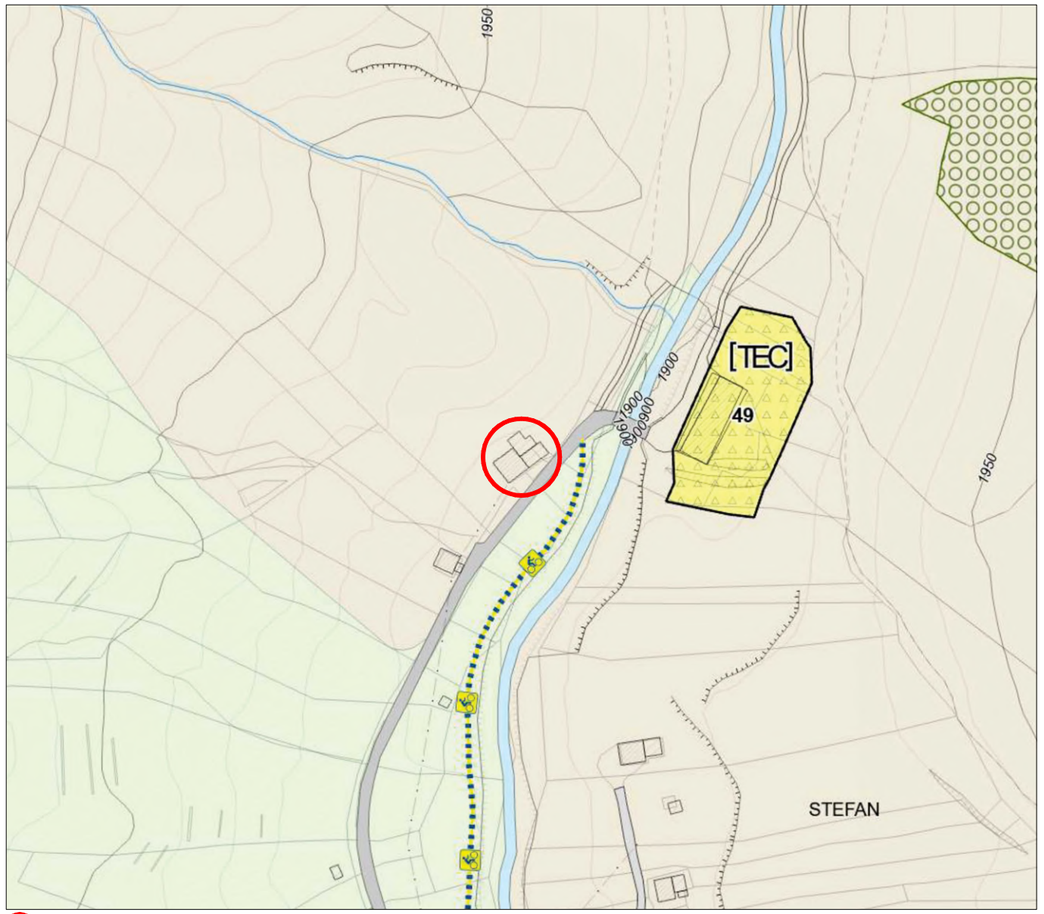

Edificio oggetto di intervento

scala 1:2000

Zona E3 - aree agricole di versante (art.57), Zona E1 - aree agricole di versante (art.55)

via A. Volta 273
23010 Berbenno (SO)
tel/fax 0342 493725
e-mail: berbenno@studiolps.it
C.F. / P.IVA 00824740146

LABORATORIO DI PROGETTAZIONE SOSTENIBILE
STUDIO TECNICO ASSOCIATO

via Canton 278
23041 Livigno (SO)
tel/fax 0342 997549
e-mail: livigno@studiolps.it
C.F. / P.IVA 00824740146

DATA
04 marzo 2026

DATA AGGIORNAMENTO

SCALA
VARIE

SCALA STAMPA
10 = 100

TUTTI I DIRITTI SU QUESTA TAVOLA SONO RISERVATI AI TERMINI DI LEGGE; RIPRODUZIONE VIETATA

FILE
Lavori\23\L081-23\2026.03.04 preu\Dwg\Tavole

TAVOLA
02

COMMITTENTI
AZIENDA AGRICOLA RODIGARI MICHELE

PROGETTO
REALIZZAZIONE NUOVI VANI ACCESSORI INTERRATI E RECUPERO AD USO RESIDENZIALE EDIFICIO ESISTENTE IN LOCALITA' BRESFORT A TREPALLE

OGGETTO
PIANO DI RECUPERO

-STRALCIO STRUMENTO URBANISTICO

PROGETTISTA
Geom. Matteo Mottini
m.mottini@studiolps.it
cell: 3358219231

ALBO PROV. GEOMETRI SONDRIO
Geom. Mottini Matteo N. 925

PROGETTISTA
Arch.Marco Salinetti
m.salinetti@studiolps.it
cell: 3483[illegible]

ordine architetti pianificatori paesaggisti conservatori provincia di sondrio
architetto MARCO SALINETTI
n. 109