


PLANIMETRIA DI RILIEVO
Scala 1:200

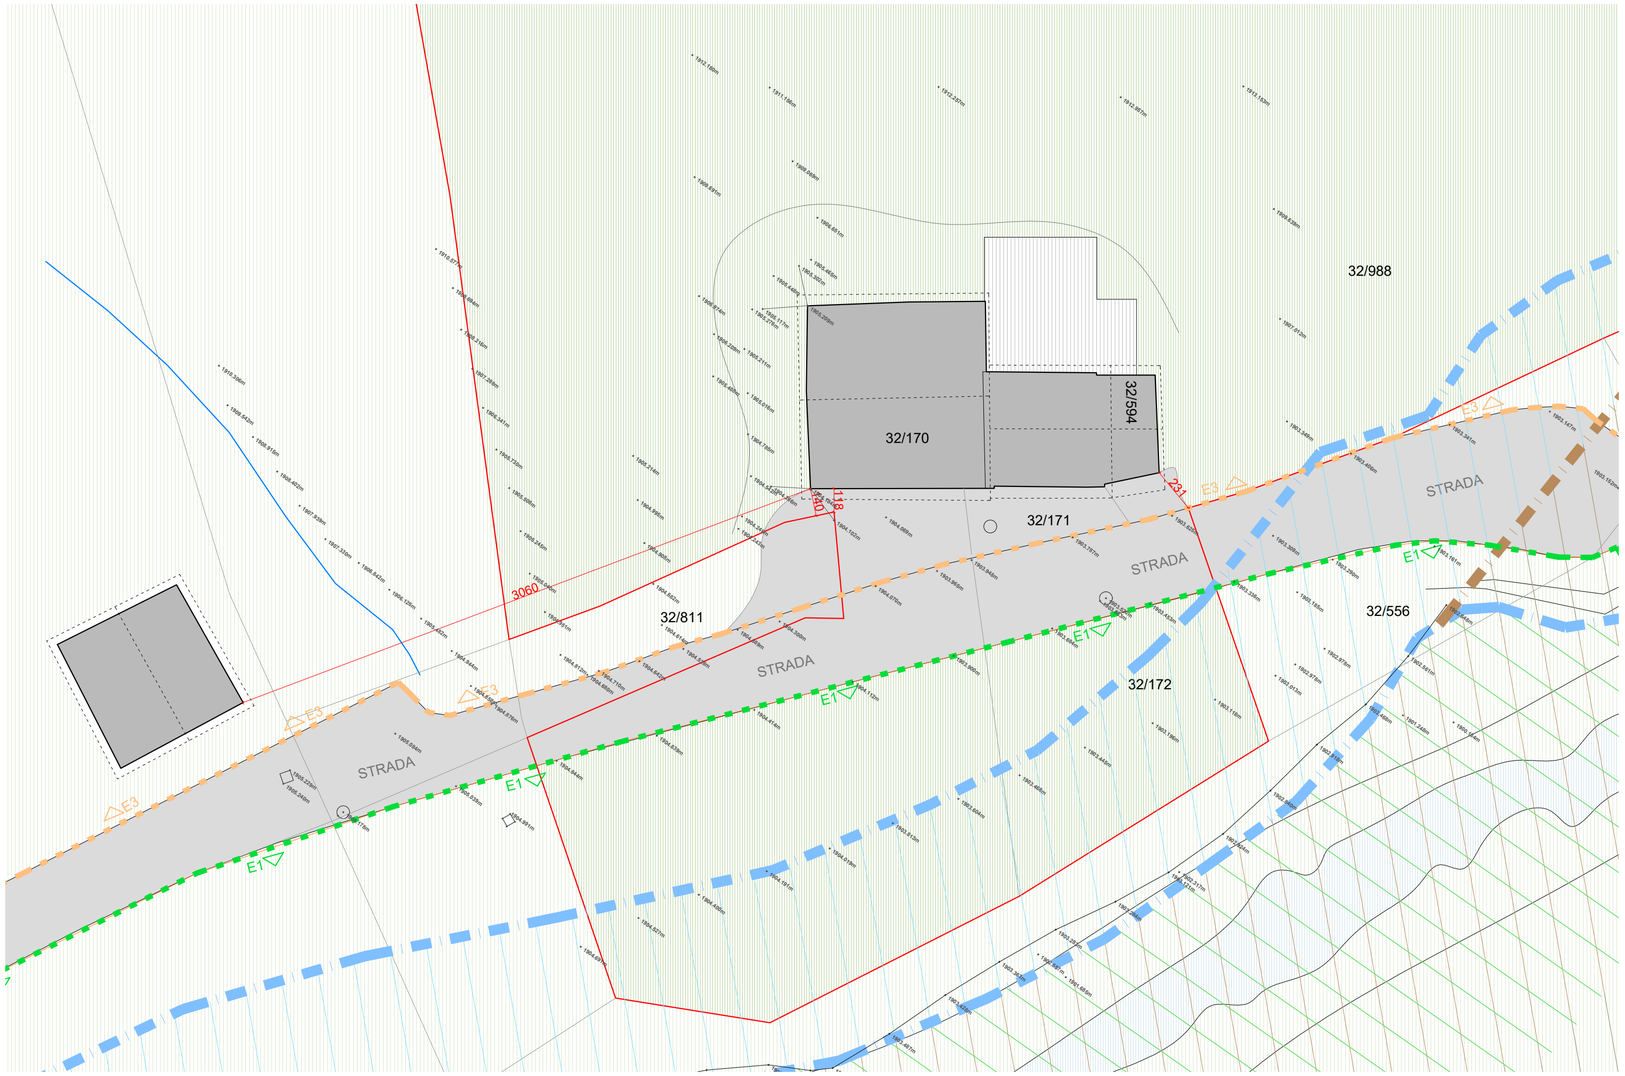


PROFILO SUD
Scala 1:200

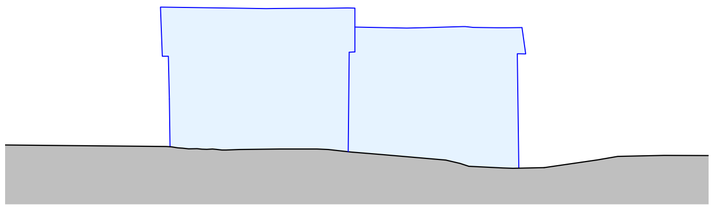


PROFILO OVEST
Scala 1:200

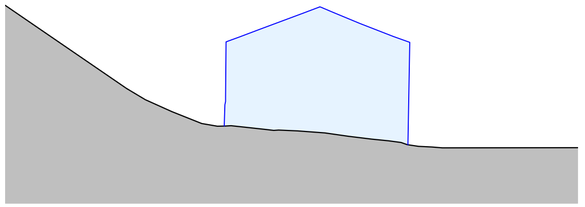

PROFILO EST
Scala 1:200

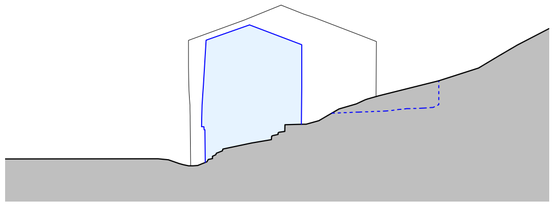

PROFILO NORD
Scala 1:200

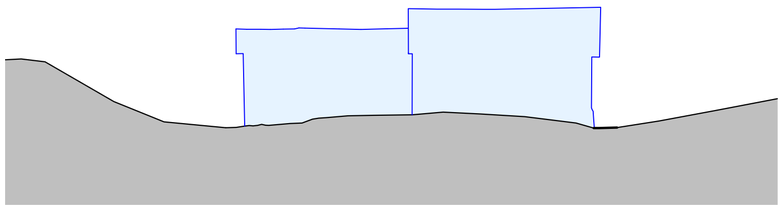

LEGENDA

- CONFINE DI PROPRIETA'
- TERRENI DI PROPRIETA' SITEMATI A VERDE
- TERRENI CONFINATI DI ALTRA PROPRIETA'
- SEDIME EDIFICIO FUORI TERRA
- VINCOLO IDRAULICO
- AREE D'ALVEO RETICOLO IDROGRAFICO PRINCIPALE
- CLASSE 4 - FATTIBILITA' CON GRAVI LIMITAZIONI
- LIMITE PERIMETRAZIONE ZONA E3
- LIMITE PERIMETRAZIONE ZONA E1

via A. Volta 273
23010 Berbenno (SO)
tel/fax 0342 493725
e-mail: berbenno@studiolps.it
C.F. / P.IVA 00824740146

LABORATORIO DI PROGETTAZIONE SOSTENIBILE
STUDIO TECNICO ASSOCIATO

via Canton 278
23041 Livigno (SO)
tel/fax 0342 997549
e-mail: livigno@studiolps.it
C.F. / P.IVA 00824740146

DATA
04 marzo 2026

DATA AGGIORNAMENTO

SCALA
VARIE

SCALA STAMPA
10 = 100

TUTTI I DIRITTI SU QUESTA TAVOLA SONO RISERVATI AI TERMINI DI LEGGE; RIPRODUZIONE VIETATA

FILE
Lavori\23\L081-23\2026.03.04 preu\Dwg\Tavole

TAVOLA
03

COMMITTENTI
AZIENDA AGRICOLA RODIGARI MICHELE

PROGETTO
REALIZZAZIONE NUOVI VANI ACCESSORI INTERRATI E RECUPERO AD USO RESIDENZIALE EDIFICIO ESISTENTE IN LOCALITA' BRESFORT A TREPALLE

OGGETTO
PIANO DI RECUPERO

-PLANIEMTRIA E PROFILI DI RILIEVO

PROGETTISTA
Geom. Matteo Mottini
m.mottini@studiolps.it
cell: 3358219231

PROGETTISTA
Arch.Marco Salinetti
m.salinetti@studiolps.it
cell: 3483

ALBO PROV. GEOMETRI SONDRIO
Geom. Mottini Matteo N. 1325

ordine architetti pianificatori paesaggisti conservatori provincia di sondrio
architetto MARCO SALINETTI n. 109