


SEZIONE AA - RILIEVO
Scala 1:100

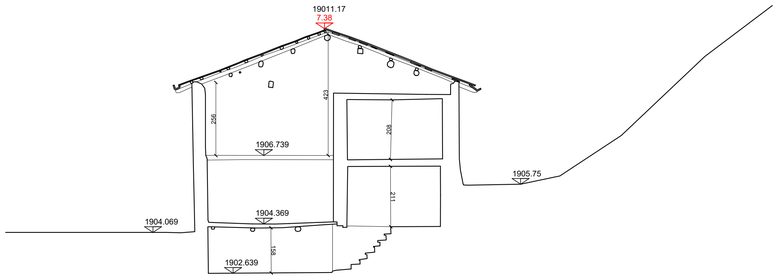


SEZIONE AA - COMPARAZIONE
Scala 1:100

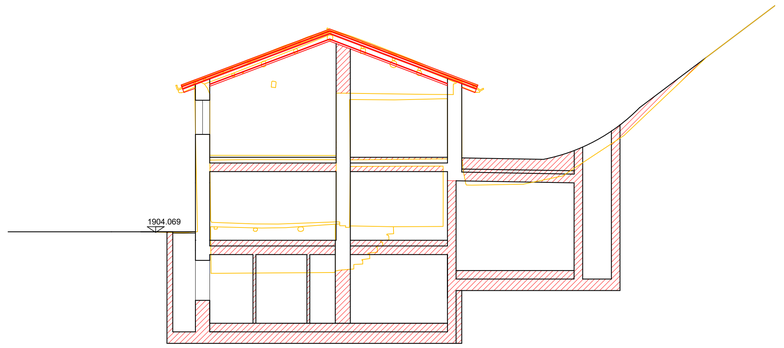


SEZIONE AA - PROGETTO
Scala 1:100

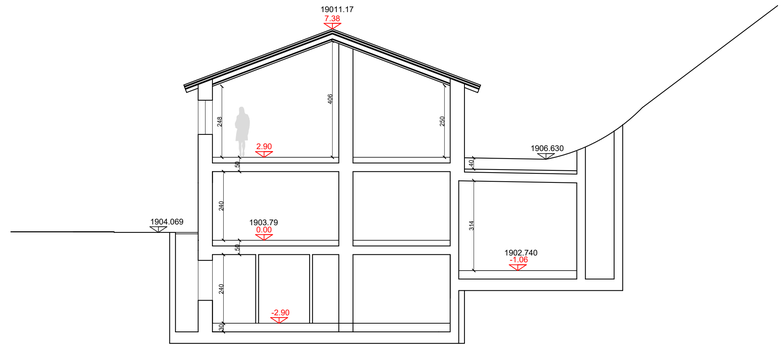


SEZIONE BB - RILIEVO
Scala 1:100

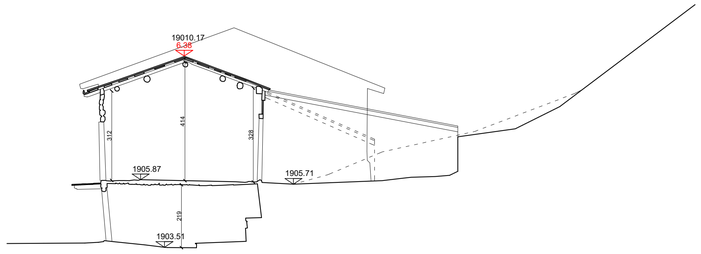


SEZIONE BB - COMPARAZIONE
Scala 1:100

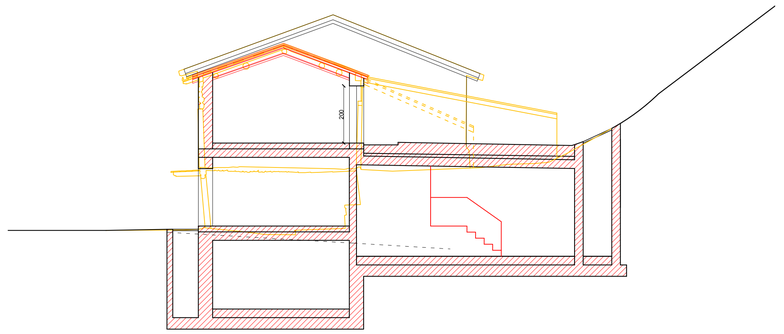


SEZIONE BB - PROGETTO
Scala 1:100

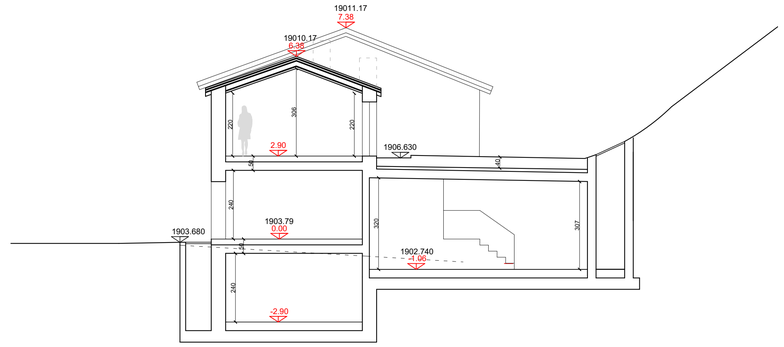


SEZIONE CC - PROGETTO
Scala 1:100

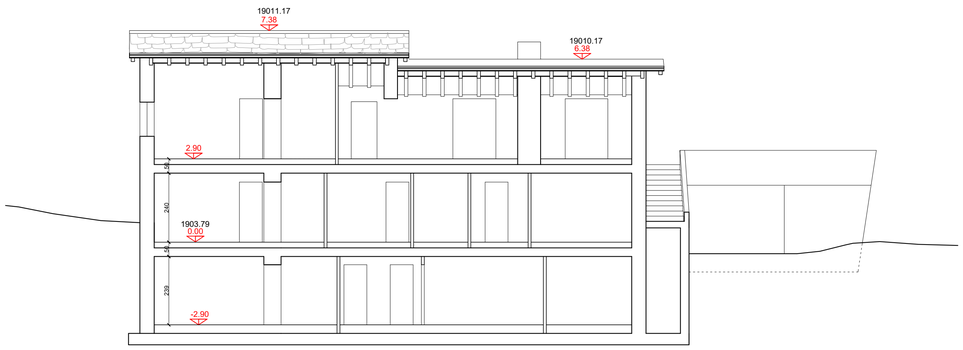

SEZIONE AA ESTESA - PROGETTO
Scala 1:100

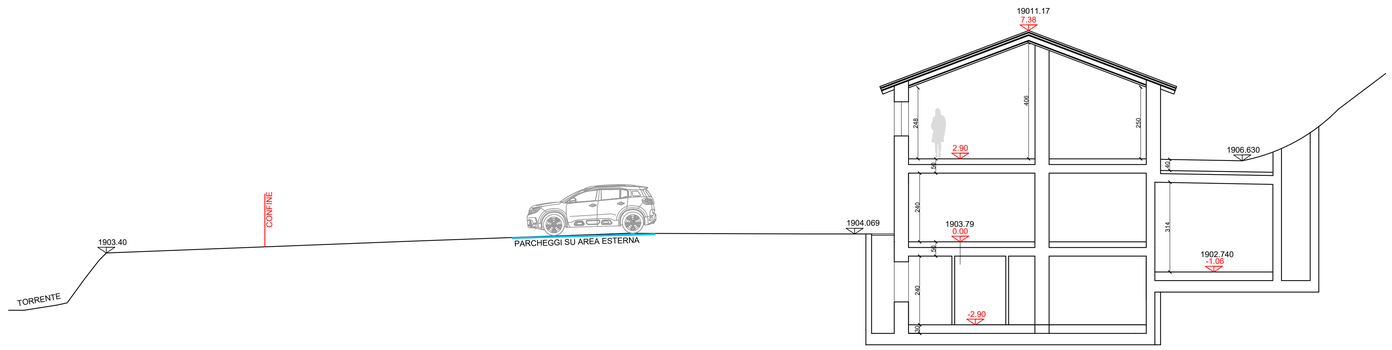

SEZIONE DD - PROGETTO
Scala 1:100

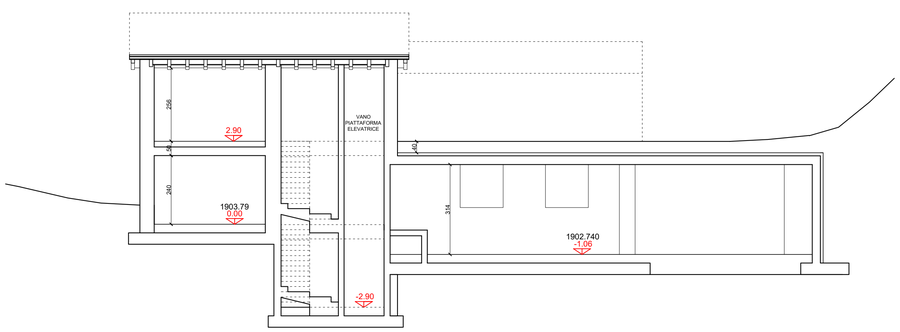

via A. Volta 273
23010 Berbenno (SO)
tel/fax 0342 493725
e-mail: berbenno@studiolps.it
C.F. / P.IVA 00824740146

LABORATORIO DI PROGETTAZIONE SOSTENIBILE
STUDIO TECNICO ASSOCIATO

via Canton 278
23041 Livigno (SO)
tel/fax 0342 997549
e-mail: livigno@studiolps.it
C.F. / P.IVA 00824740146

DATA
04 marzo 2026

DATA AGGIORNAMENTO

SCALA
1:100

SCALA STAMPA
10 = 100

TUTTI I DIRITTI SU QUESTA TAVOLA SONO RISERVATI AI TERMINI DI LEGGE; RIPRODUZIONE VIETATA

FILE
Lavori\23\L081-23\2026.03.04 prev\Dwg\Tavole

TAVOLA
07

COMMITTENTI
AZIENDA AGRICOLA
RODIGARI MICHELE

PROGETTO
REALIZZAZIONE NUOVI VANI ACCESSORI INTERRATI E RECUPERO AD USO RESIDENZIALE EDIFICIO ESISTENTE IN LOCALITA' BRESFORT A TREPALLE

OGGETTO
PIANO DI RECUPERO

-PROSPETTI RILIEVO, PROGETTO E COMPARAZIONE -VISTE

PROGETTISTA
Geom. Matteo Mottini
m.mottini@studiolps.it
cell: 3358219231

PROGETTISTA
Arch.Marco Salinetti
m.salinetti@studiolps.it
cell: 340 [illegible]

ORDINE PROV. GEOMETRI E LAUREATI SONDRIO
Geom. Mottini Matteo
n. 2425
ordine architetti pianificatori paesaggisti conservatori provincia di sondrio
architetto MARCO SALINETTI
n. 109