
PROSPETTO EST - RILIEVO
Scala 1:100




PROSPETTO EST - COMPARAZIONE
Scala 1:100

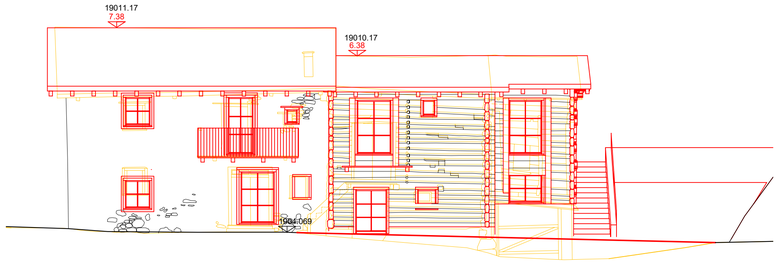


PROSPETTO EST - PROGETTO
Scala 1:100




PROSPETTO SUD - RILIEVO
Scala 1:100

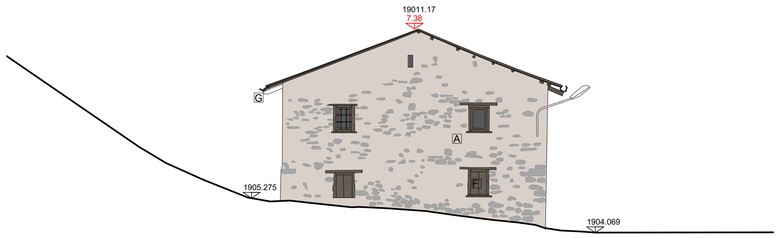


PROSPETTO SUD - COMPARAZIONE
Scala 1:100

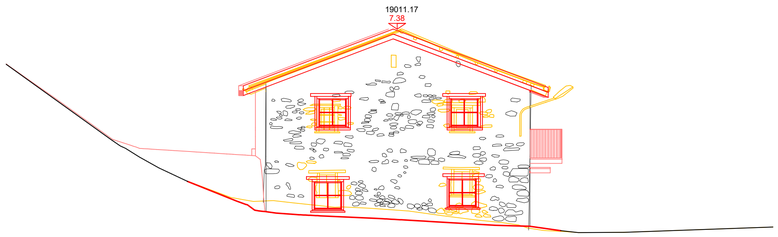


PROSPETTO SUD - PROGETTO
Scala 1:100

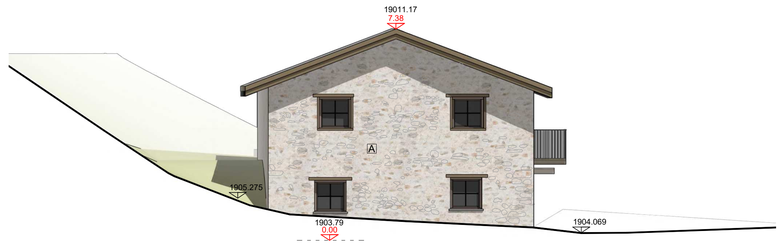


PROSPETTO NORD - RILIEVO
Scala 1:100

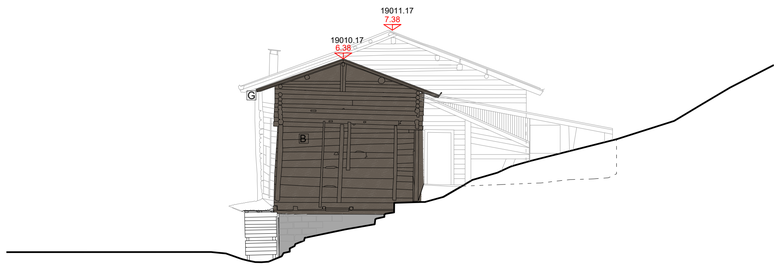


PROSPETTO NORD - COMPARAZIONE
Scala 1:100

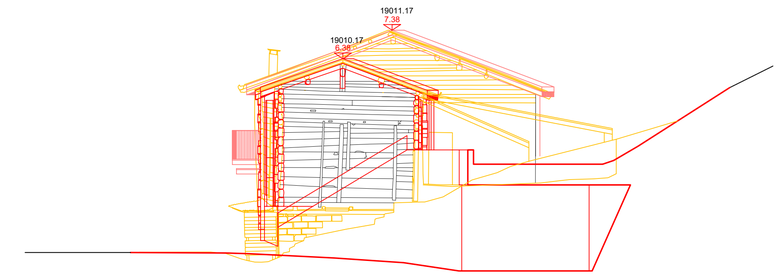


PROSPETTO NORD - PROGETTO
Scala 1:100

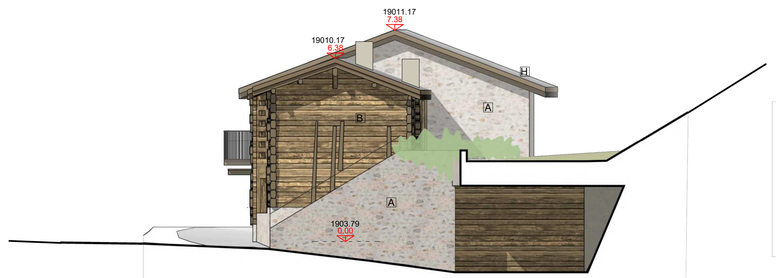


PROSPETTO OVEST - RILIEVO
Scala 1:100

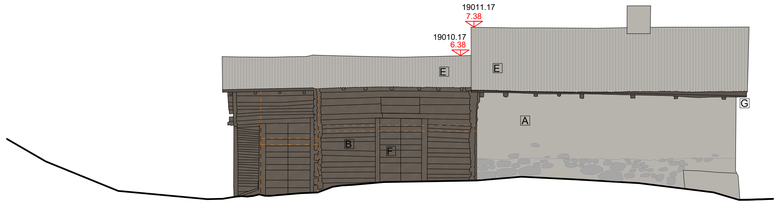

PROSPETTO OVEST - COMPARAZIONE
Scala 1:100

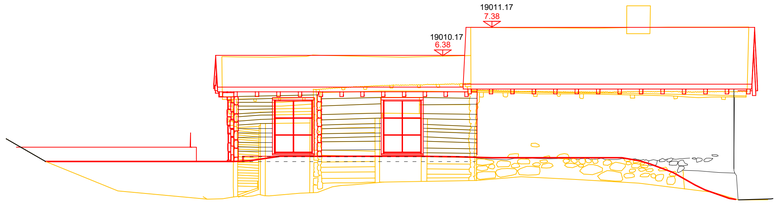

PROSPETTO OVEST - PROGETTO
Scala 1:100

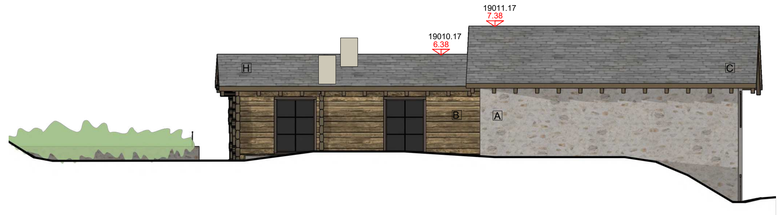


VISTA SUD EST



VISTA NORD OVEST



VISTA NORD EST

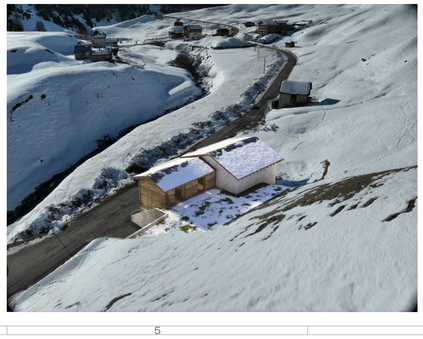

MATERIALI DI FACCIATA - RILIEVO

- A FINITURA RASOPIETRA
- B EDIFICIO CON STRUTTURA IN LEGNO
- C COPERTURA TAVOLE DI LARICE
- D COPERTURA IN SCANDOLE DI LEGNO
- E COPERTURA IN LAMIERA
- F PORTE E FINESTRE IN LEGNO
- G COPERTURA IN LEGNO DI LARICE

MATERIALI DI FACCIATA - PROGETTO

- A FINITURA RASOPIETRA
- B RIVESTIMENTO IN LEGO REALIZZATO MEDIANTE RIUTILIZZO DEL LEGNAME ESISTENTE
- H COPERTURA IN ARDESIA DELLA VALMALENCO
- D SERRAMENTI IN LEGNO E TRIPLO VETRO
- E BALCONE CON STRUTTURA IN LEGNO E PARAPETTO METALLICO

via A. Volta 273
23010 Berbenno (SO)
tel/fax 0342 493725
e-mail berbenno@studiolps.it
C.F. / P.IVA 00824740146

LABORATORIO DI PROGETTAZIONE SOSTENIBILE
STUDIO TECNICO ASSOCIATO

via Canton 278
23041 Livigno (SO)
tel/fax 0342 997549
e-mail livigno@studiolps.it
C.F. / P.IVA 00824740146

DATA
04 marzo 2026

DATA AGGIORNAMENTO

SCALA
1:100

SCALA STAMPA
10 = 100

TUTTI I DIRITTI SU QUESTA TAVOLA SONO RISERVATI AI TERMINI DI LEGGE; RIPRODUZIONE VIETATA

FILE
Lavori\23\L081-23\2026.03.04 prev\Dwg\Tavole

TAVOLA
08

COMMITTENTI
AZIENDA AGRICOLA RODIGARI MICHELE

PROGETTO
REALIZZAZIONE NUOVI VANI ACCESSORI INTERRATI E RECUPERO AD USO RESIDENZIALE EDIFICIO ESISTENTE IN LOCALITA' BRESFORT A TREPALLE

OGGETTO
PIANO DI RECUPERO

-PROSPETTI RILIEVO, PROGETTO E COMPARAZIONE
-VISTE

PROGETTISTA
Geom. Matteo Mottini
m.mottini@studiolps.it
cell: 3358219231

PROGETTISTA
Arch.Marco Salinetti
m.salinetti@studiolps.it
cell: 3484

ALBO PROV. GEOMETRI SONDRIO Geom. Mottini Matteo n. 1255

ordine architetti pianificatori paesaggisti conservatori provincia di sondrio
architetto MARCO SALINETTI
n. 109