Sezione F - F1
Nuovo Canale a Cielo Aperto in Pietrame e malta
In Progetto Scala 1 : 100

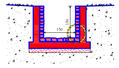

Sezione E - E1
Nuovo Scatolare Attraversamento Piazzale
In Progetto Scala 1 : 100

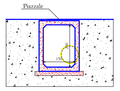

Sezione D - D1
Nuovo Canale a Cielo Aperto in Pietrame e malta
In Progetto Scala 1 : 100

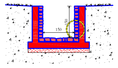

Sezione C - C1
Nuovo Scatolare Attraversamento Via Teola
In Progetto Scala 1 : 100

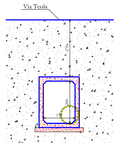

Sezione B - B1
Adeguamento Vasca di Sedimentazione
In Progetto Scala 1 : 100

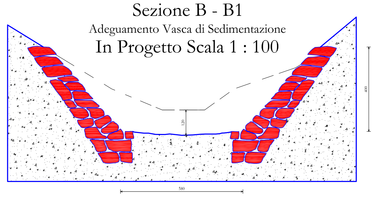

SEZIONE A-A1
Tratto Alto S.S. 301 del Foscagno/Via Teola
In Progetto Scala 1 : 200

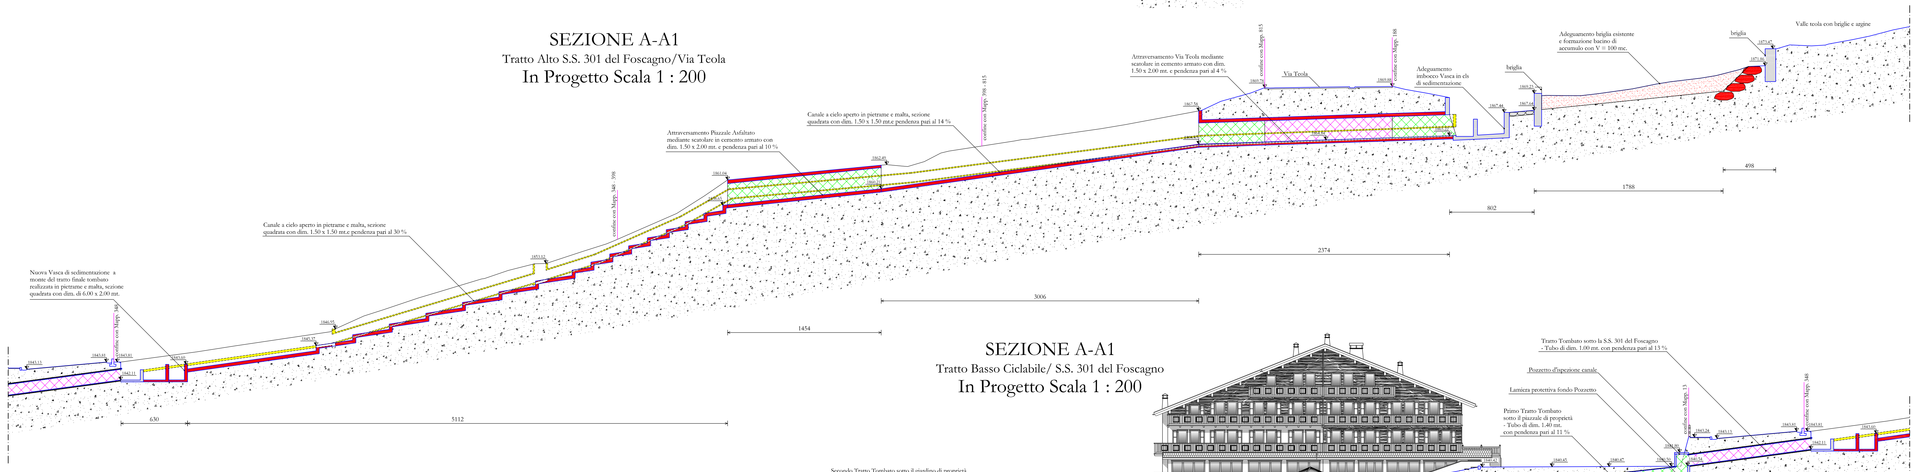

SEZIONE A-A1
Tratto Basso Ciclabile/ S.S. 301 del Foscagno
In Progetto Scala 1 : 200

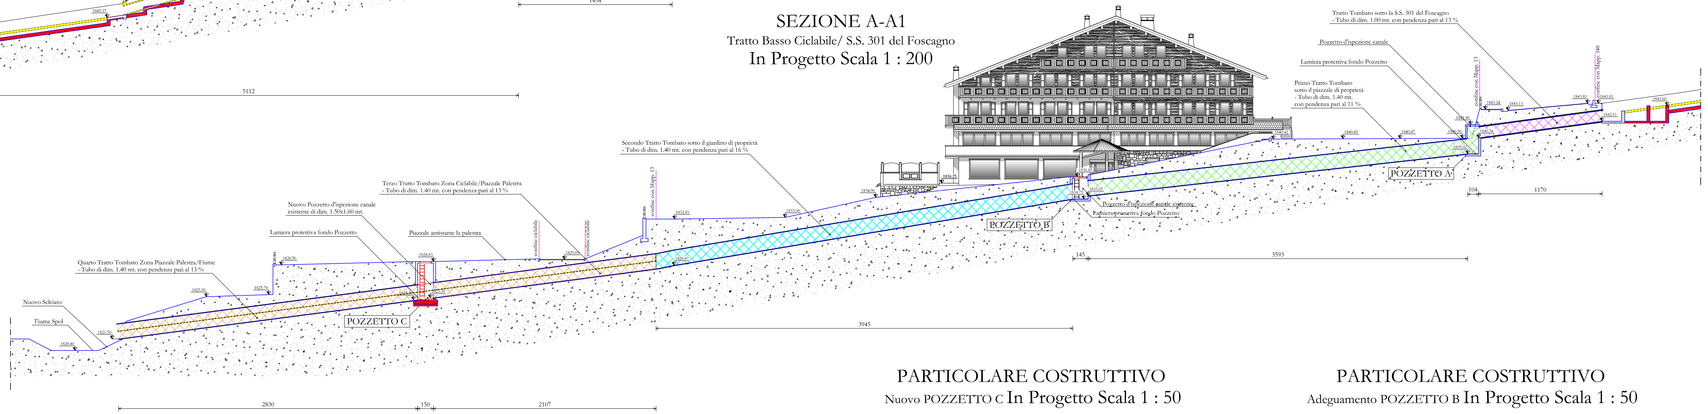

PARTICOLARE COSTRUTTIVO
Nuovo POZZETTO C In Progetto Scala 1 : 50

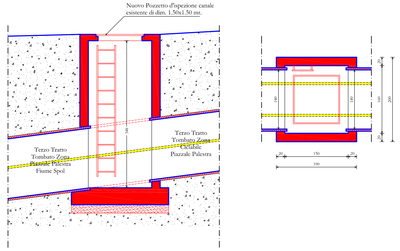

PARTICOLARE COSTRUTTIVO
Adeguamento POZZETTO B In Progetto Scala 1 : 50

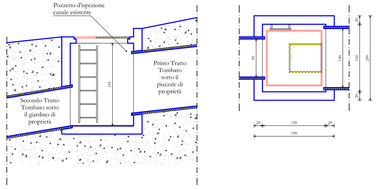

LEGENDA

- Costruzione Nuove Opere
- Demolizione Opere Esistenti

effe studio
Paolo Romani geom.
via Italia n° 16
23030 Tresenda (Sondrio)
tel. (0342) 912.535
fax (0342) 912.535
C.F. RMN PLA 75E27 B849G
e-mail effe.studio@libero.it
e-mail paolo.romani@geopec.it

Hotel Bucaneve S.a.s. di Talacci Bruno & C.
con sede in via SS n° 301 del Foscagno n° 194
COMUNE DI LIVIGNO - (Sondrio)

INTERVENTO DI REGIMAZIONE DEL CORSO D'ACQUA APPARTENENTE AL RETICOLO MINORE CON LA SIGLA SO/LV/083/VALLE DI TEOLA, UBICATO SUI MAPPALI N° 188 - 348 - 398 - 479 - 480 - 481 - 507 - 509 - 672 - 674 - 676 - 680 - 683 - 940 - 941 - 942 DEL FOGLIO N° 41 NEL COMUNE DI LIVIGNO

DATA: Settembre 2017

AGGIORNAMENTO

SCALA:

SEZIONE A-A1 Parte Alta In Progetto	1 : 200
SEZIONE A-A1 Parte Bassa In Progetto	1 : 200
SEZIONE B-B1/C-C1/D-D1/E-E1/F-F1 In Progetto	1 : 100
PARTICOLARE COSTRUTTIVO Pozzetti	1 : 50

TAVOLA 4