PLANIMETRIA D'ASSIEME Con Sviluppo Analitico Scala 1 : 200

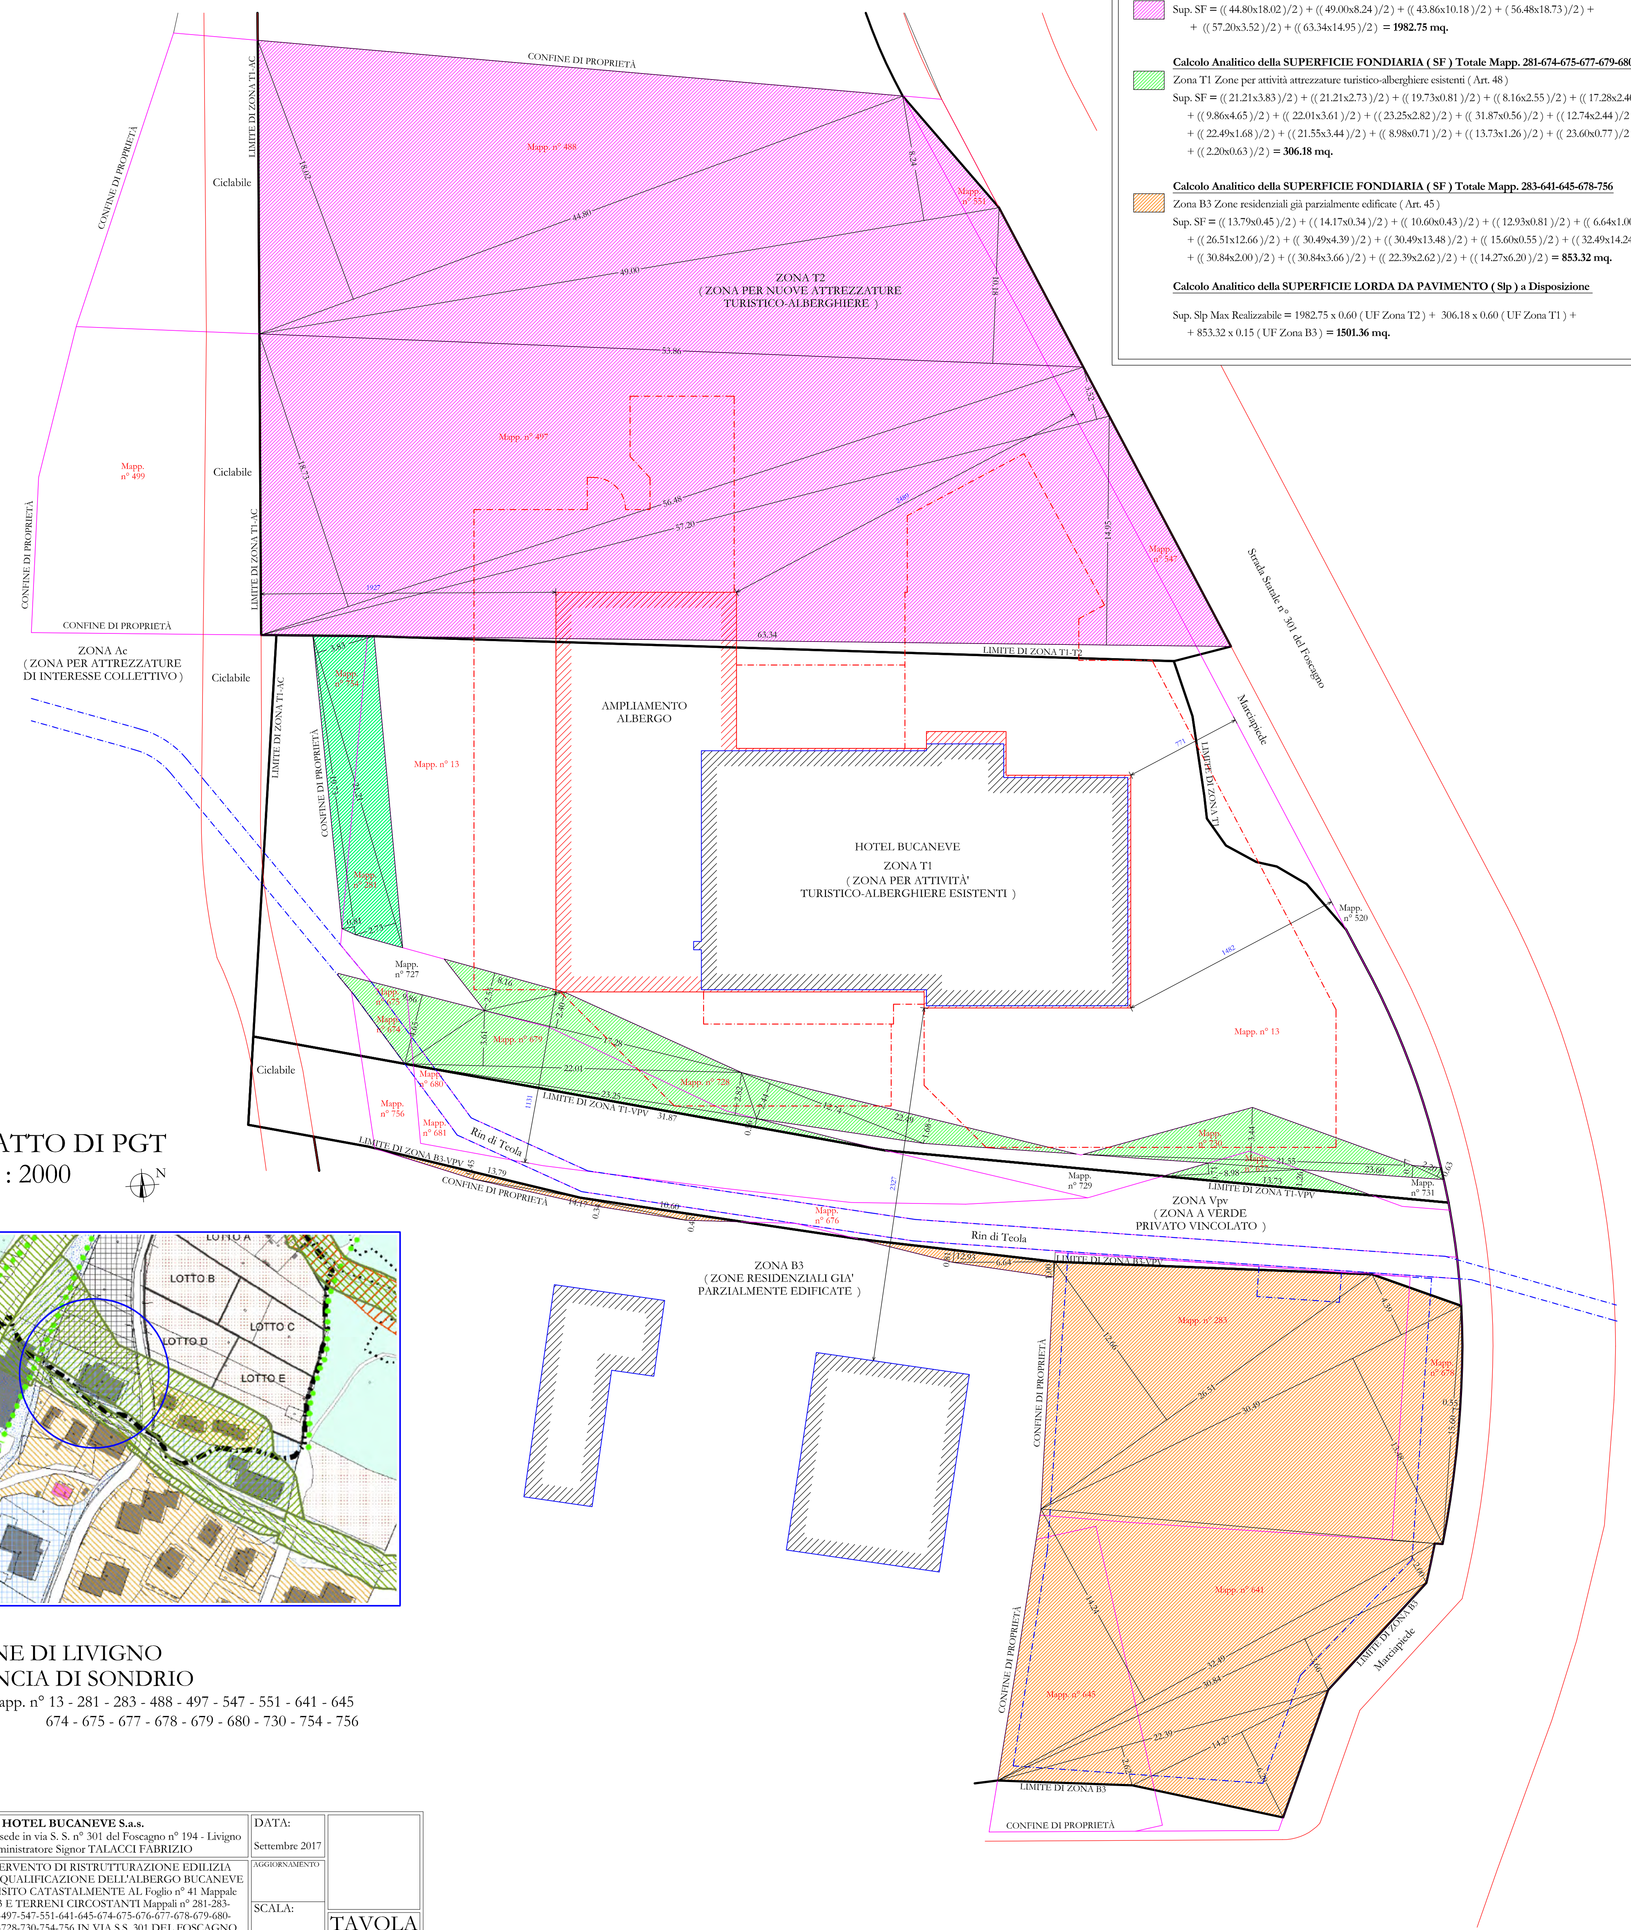

CALCOLI PLANOVOLUMETRICI

Calcolo Analitico della SUPERFICIE FONDIARIA (SF) Totale Mapp. 488-497-547-551

Zona T2 Zone per nuove attrezzature turistico-alberghiere (Art. 49)

Sup. SF = ((44.80x18.02)/2) + ((49.00x8.24)/2) + ((43.86x10.18)/2) + (56.48x18.73)/2) +
+ ((57.20x3.52)/2) + ((63.34x14.95)/2) **= 1982.75 mq.**

Calcolo Analitico della SUPERFICIE FONDIARIA (SF) Totale Mapp. 281-674-675-677-679-680-728-730-754

Zona T1 Zone per attività attrezzature turistico-alberghiere esistenti (Art. 48)

Sup. SF = ((21.21x3.83)/2) + ((21.21x2.73)/2) + ((19.73x0.81)/2) + ((8.16x2.55)/2) + ((17.28x2.40)/2) +
+ ((9.86x4.65)/2) + ((22.01x3.61)/2) + ((23.25x2.82)/2) + ((31.87x0.56)/2) + ((12.74x2.44)/2) +
+ ((22.49x1.68)/2) + ((21.55x3.44)/2) + ((8.98x0.71)/2) + ((13.73x1.26)/2) + ((23.60x0.77)/2) +
+ ((2.20x0.63)/2) **= 306.18 mq.**

Calcolo Analitico della SUPERFICIE FONDIARIA (SF) Totale Mapp. 283-641-645-678-756

Zona B3 Zone residenziali già parzialmente edificate (Art. 45)

Sup. SF = ((13.79x0.45)/2) + ((14.17x0.34)/2) + ((10.60x0.43)/2) + ((12.93x0.81)/2) + ((6.64x1.00)/2) +
+ ((26.51x12.66)/2) + ((30.49x4.39)/2) + ((30.49x13.48)/2) + ((15.60x0.55)/2) + ((32.49x14.24)/2) +
+ ((30.84x2.00)/2) + ((30.84x3.66)/2) + ((22.39x2.62)/2) + ((14.27x6.20)/2) **= 853.32 mq.**

Calcolo Analitico della SUPERFICIE LORDA DA PAVIMENTO (Slp) a Disposizione

Sup. Slp Max Realizzabile = 1982.75 x 0.60 (UF Zona T2) + 306.18 x 0.60 (UF Zona T1) +
+ 853.32 x 0.15 (UF Zona B3) **= 1501.36 mq.**

ESTRATTO DI PGT
Scala 1 : 2000

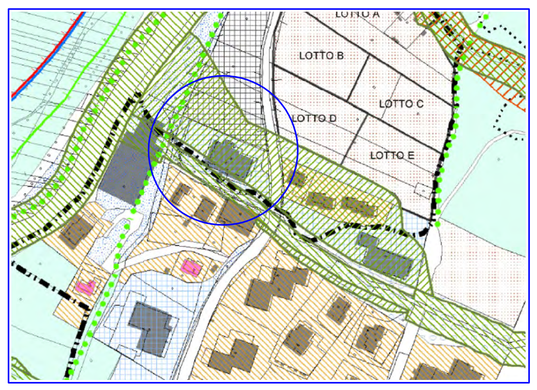

COMUNE DI LIVIGNO
PROVINCIA DI SONDRIO
Fg. n° 41 Mapp. n° 13 - 281 - 283 - 488 - 497 - 547 - 551 - 641 - 645
674 - 675 - 677 - 678 - 679 - 680 - 730 - 754 - 756

effe studio
Paolo Romani geom.
via Roma n° 16
23030 Tirano (Sondrio)
tel. (0342) 911.038
fax (0342) 911.831
C.F. RMN PLA 75E27 B049G
e-mail **effe.studio@libero.it**
e-mail **paolo.romani1@geopec.it**

Soc. **HOTEL BUCANEVE S.a.s.** con sede in via S. S. n° 301 del Foscagno n° 194 - Livigno Amministratore Signor TALACCI FABRIZIO	DATA: Settembre 2017	
INTERVENTO DI RISTRUTTURAZIONE EDILIZIA E RIQUALIFICAZIONE DELL'ALBERGO BUCANEVE CENSITO CATASTALMENTE AL Foglio n° 41 Mappale n° 13 E TERRENI CIRCOSTANTI Mappali n° 281-283-488-497-547-551-641-645-674-675-676-677-678-679-680-681-728-730-754-756 IN VIA S.S. 301 DEL FOSCAGNO	AGGIORNAMENTO	
	SCALA:	TAVOLA
ESTRATTO DI PGT PLANIMETRIA D'ASSIEME con Sviluppo Analitico Calcoli Planovolumetrici	1 : 2000 1 : 200	2