PIANTA PIANO PRIMO
Scala 1 : 100 Comparativa

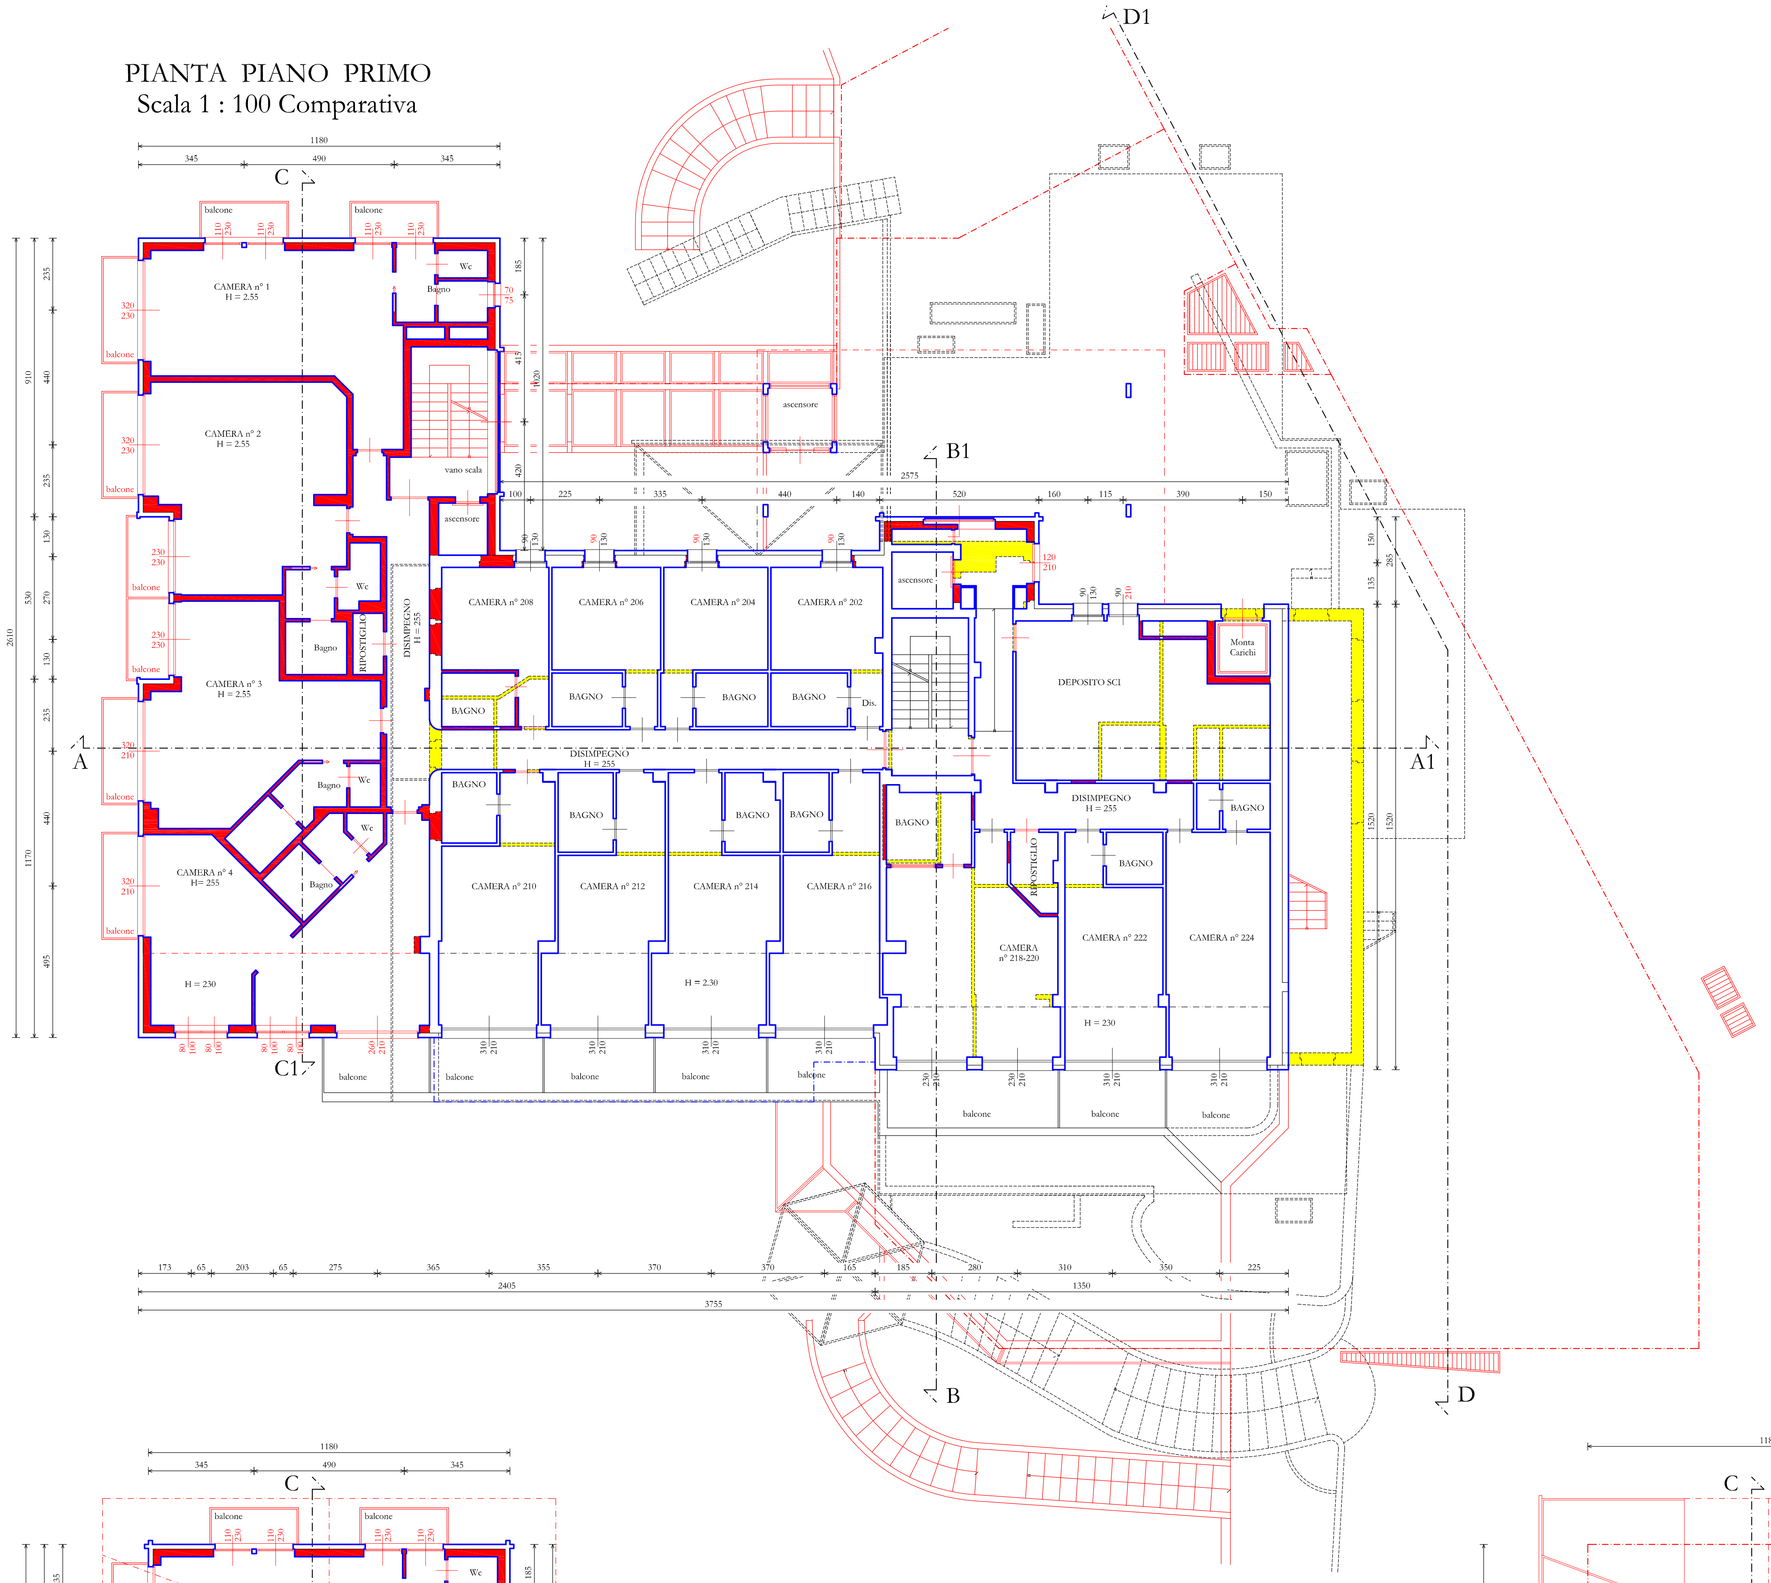

PIANTA PIANO SECONDO
Scala 1 : 100 Comparativa

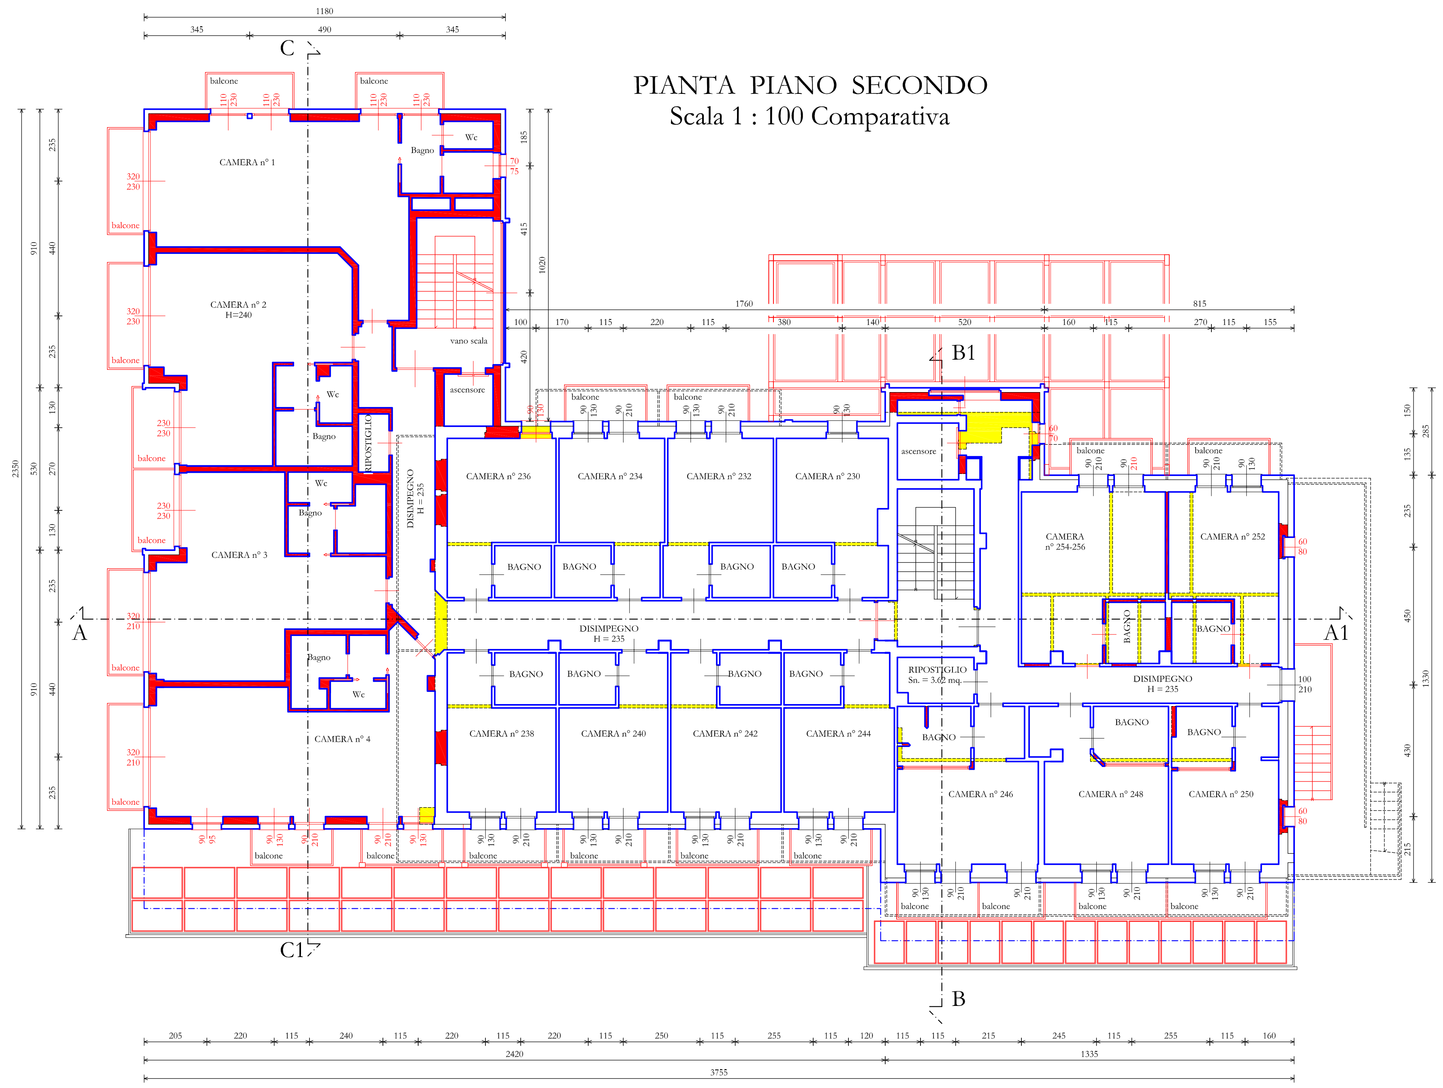

PIANTA PIANO TERZO
Scala 1 : 100 Comparativa

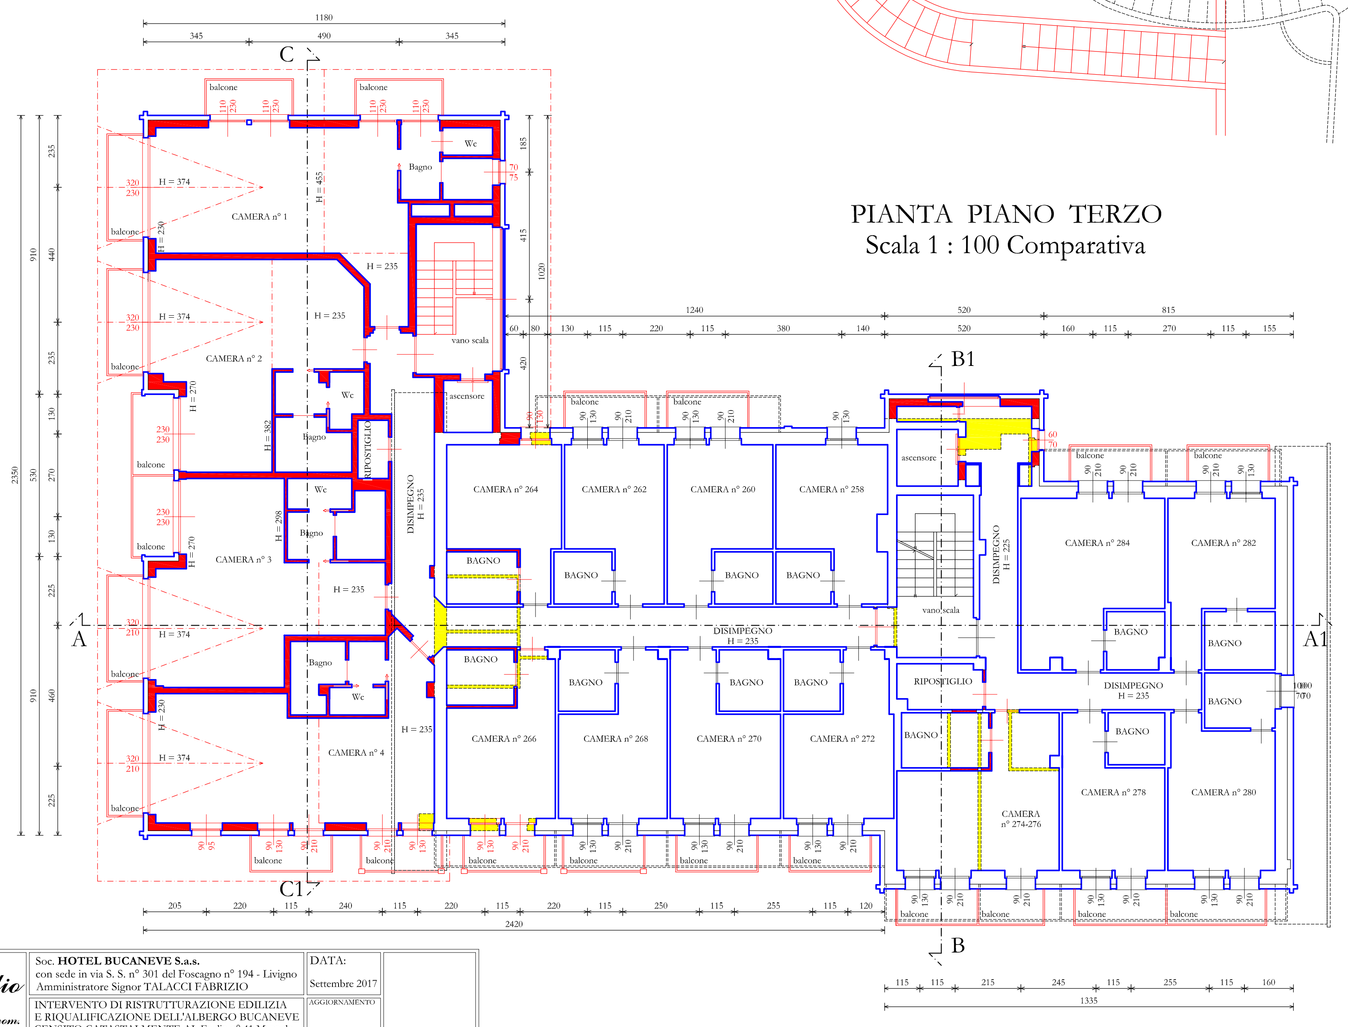

PIANTA PIANO QUARTO
Scala 1 : 100 Comparativa

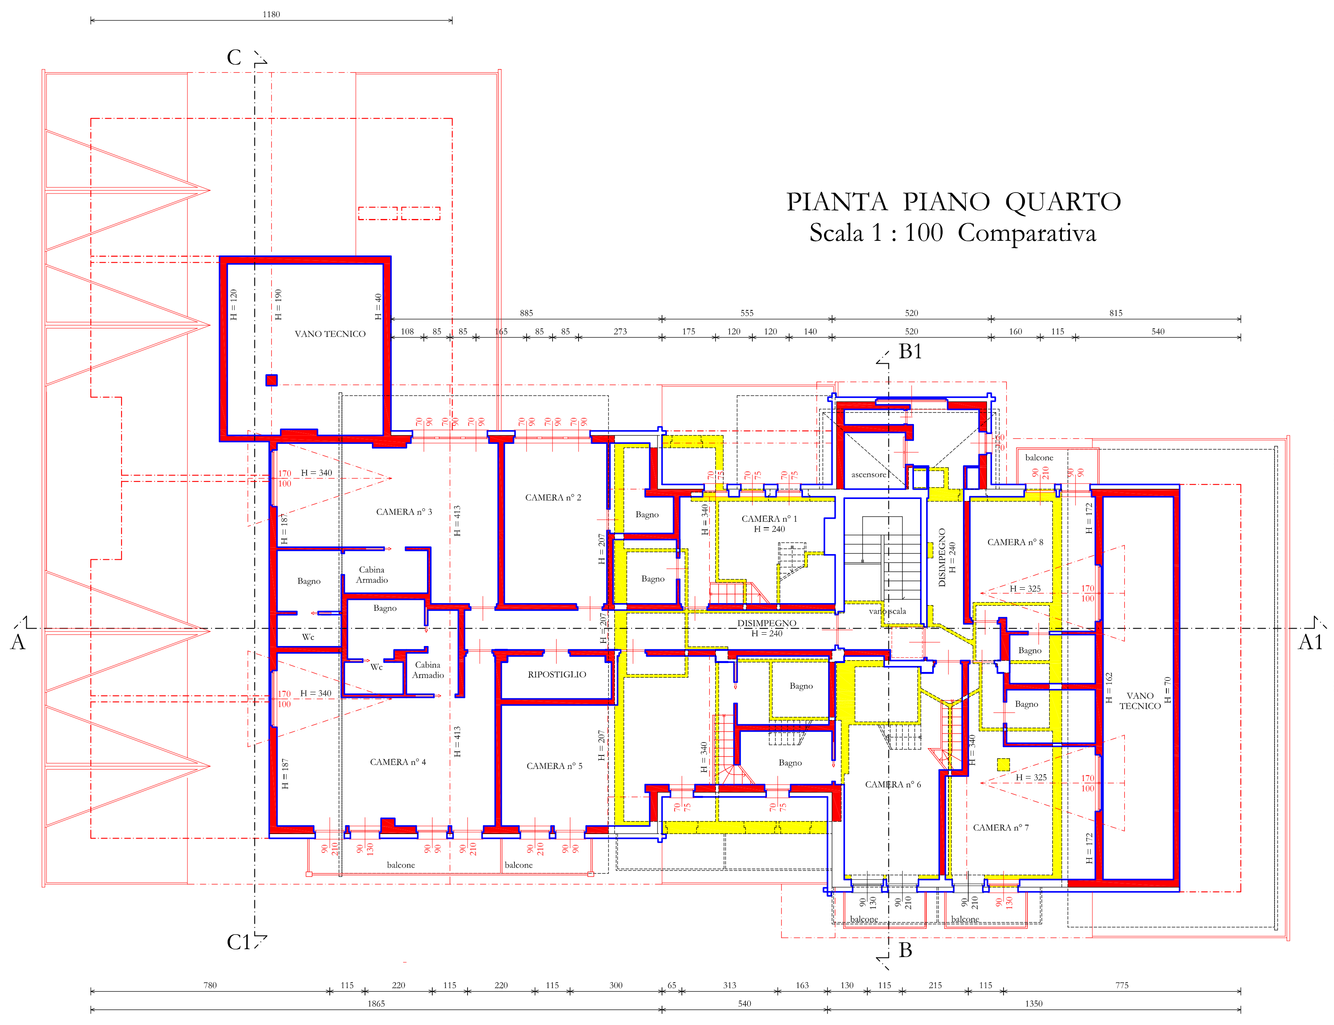

PIANTA PIANO QUINTO
(Sottotetto)
Scala 1 : 100 Comparativa

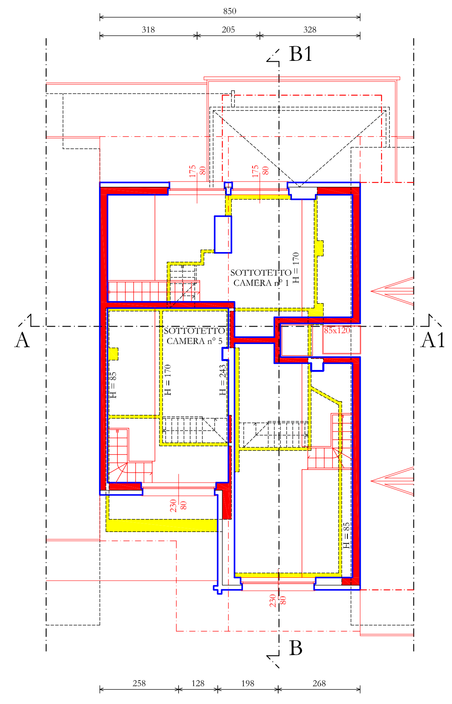

effe studio *Paolo Romani geom.* *via Mulin n° 16* *22020 Drezzo (Pontelas)* *tel. (0031) 952.0.00* *fax (0031) 95.52.33* C.F. RMN PLA 75E27 B869G e-mail **effe.studio@libero.it** e-mail **paolo.romani@geopec.it**	Soc. **HOTEL BUCANEVE S.a.s.** con sede in via S. S. n° 301 del Foscagno n° 194 - Livigno Amministratore Signor TALACCI FABRIZIO	DATA: Settembre 2017	
	INTERVENTO DI RISTRUTTURAZIONE EDILIZIA E RIQUALIFICAZIONE DELL'ALBERGO BUCANEVE CENSITO CATASTALMENTE AL Foglio n° 41 Mappale n° 13 E TERRENI CIRCOSTANTI Mappali n° 281-283-488-497-547-551-641-645-674-675-676-677-678-679-680-681-728-730-754-756 IN VIA S.S. 301 DEL FOSCAGNO	AGGIORNAMENTO SCALA:	TAVOLA 12
	PIANTA PIANO PRIMO Comparativo	1 : 100	
	PIANTA PIANO SECONDO Comparativo	1 : 100	
	PIANTA PIANO TERZO Comparativo	1 : 100	
	PIANTA PIANO QUARTO - QUINTO Comparativo	1 : 100	