PIANTA PIANO INTERRATO
Scala 1 : 100 Stato di Fatto

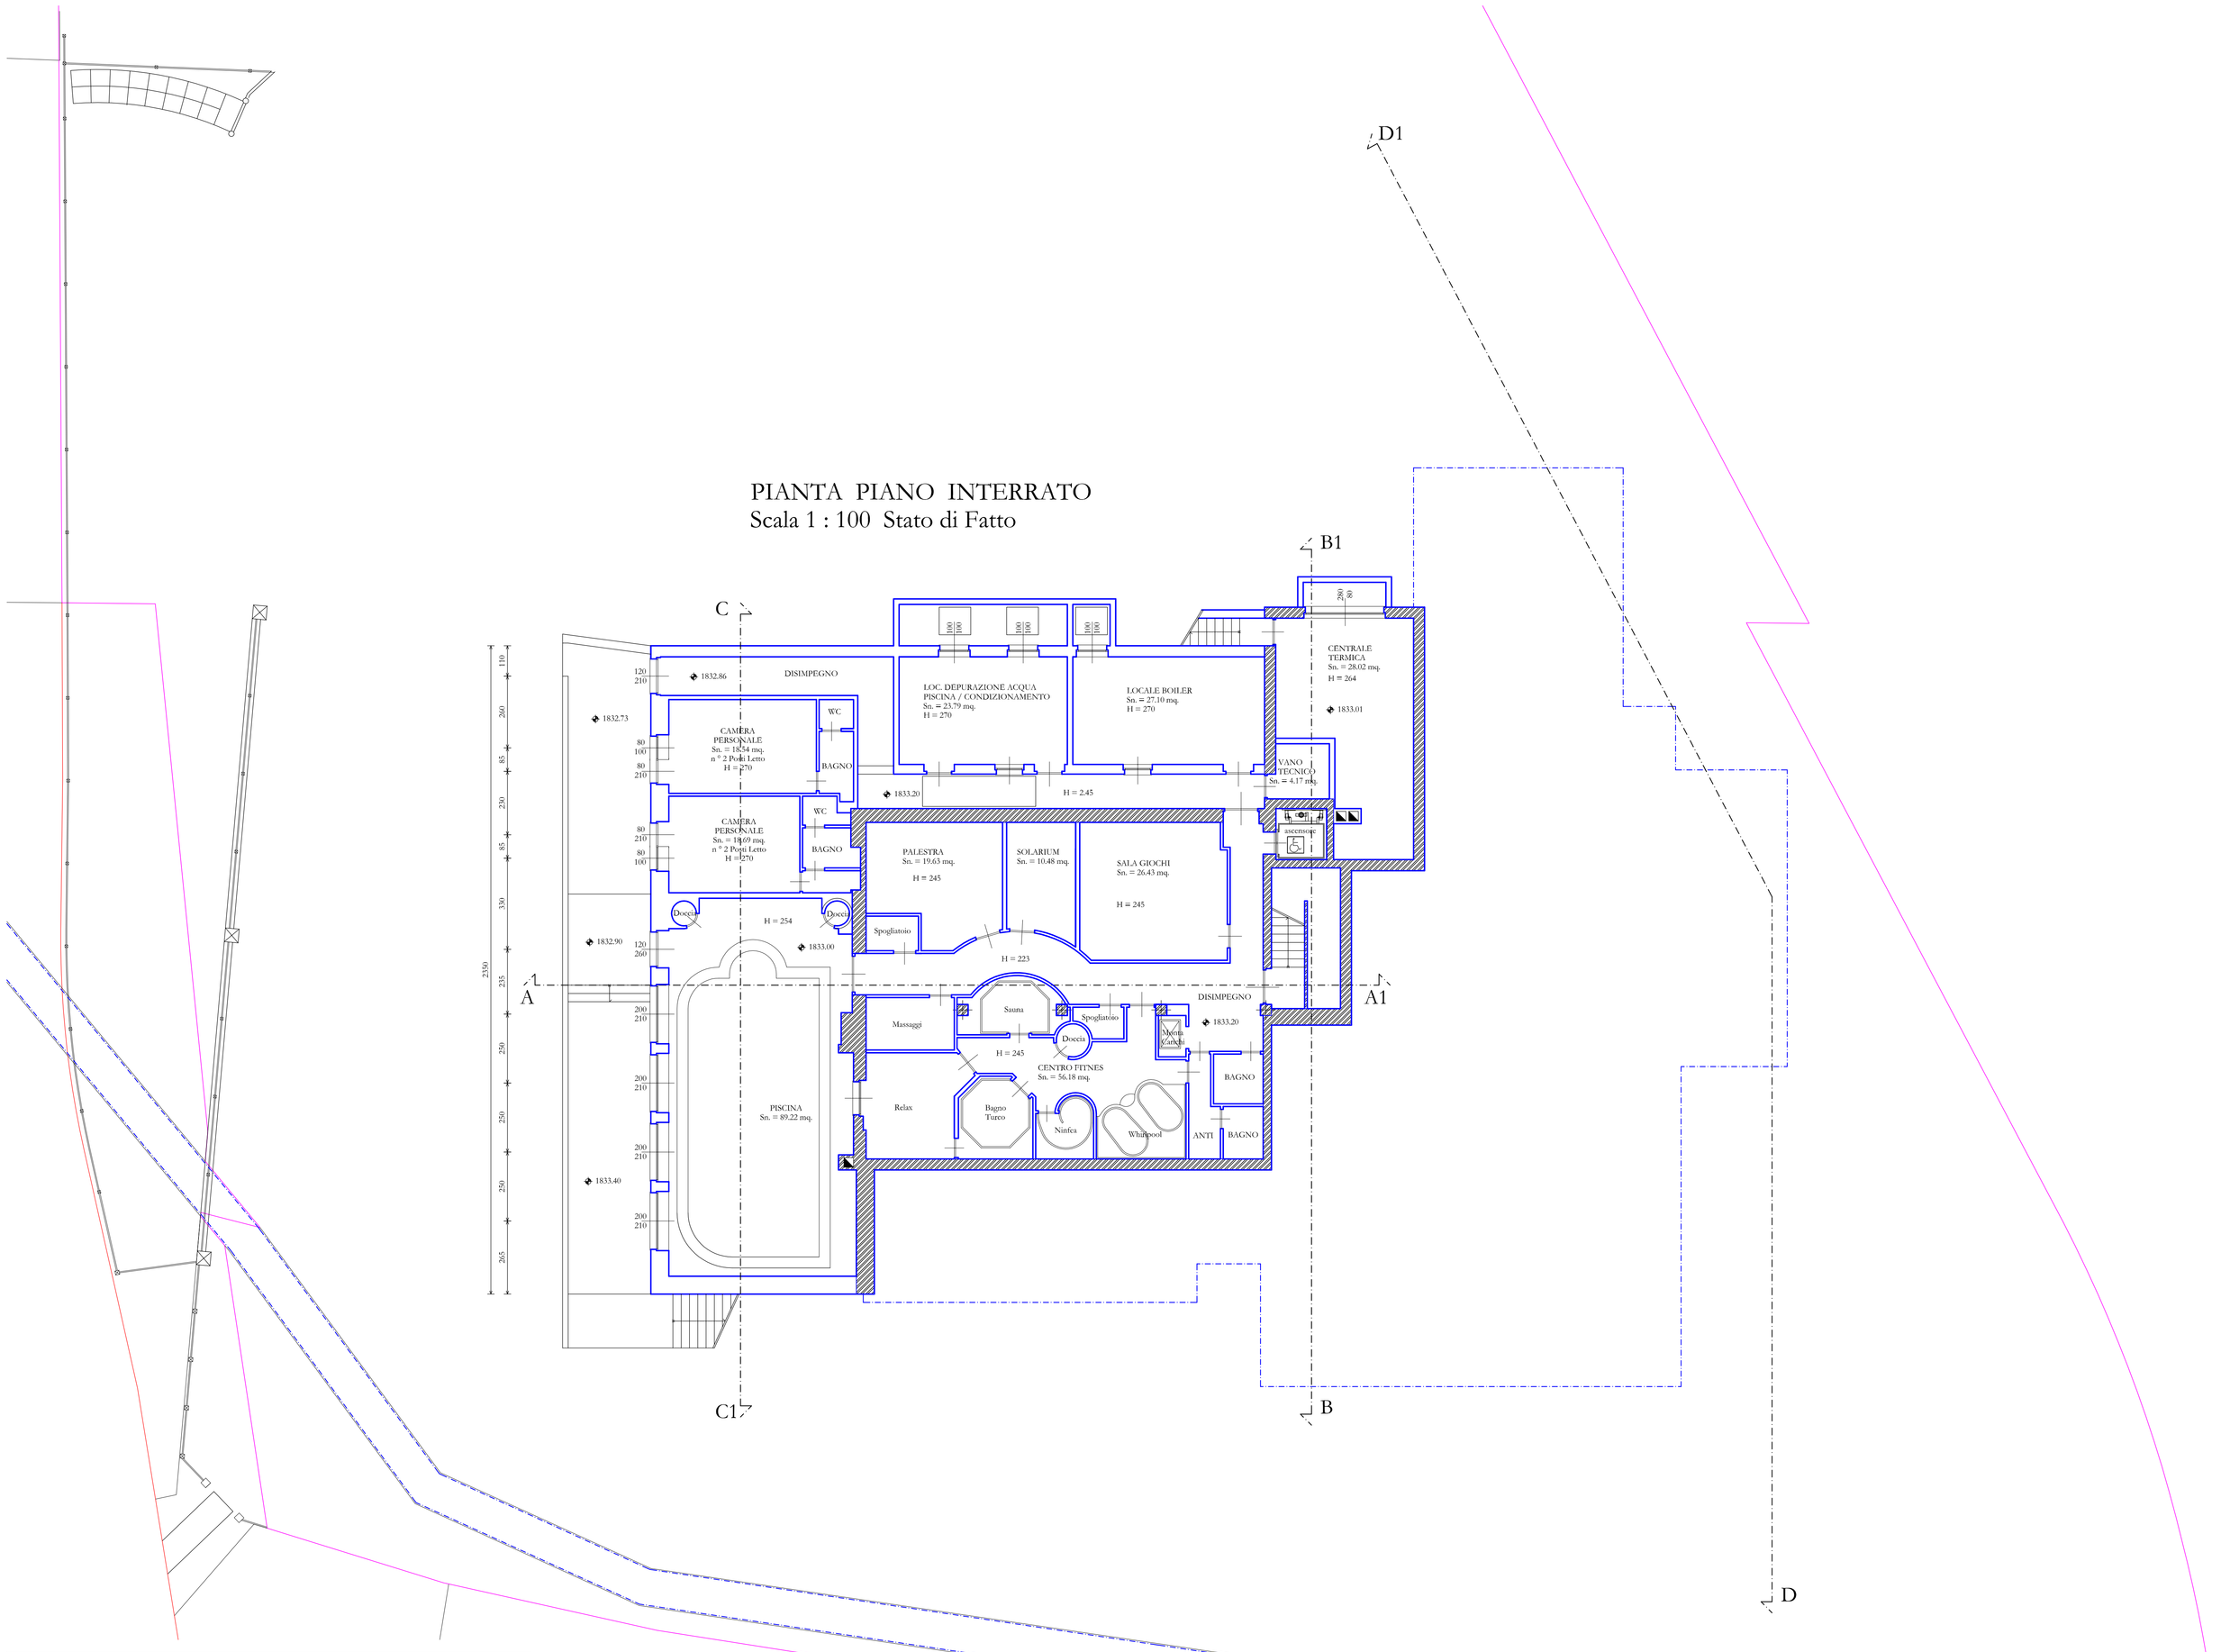

effe studio *Paolo Romani geom.* *via Aldo n° 16* *23020 Livigno (Sondrio)* *tel. (0342) 9[illegible]* *fax (0342) 9[illegible]* C.F. RMN PLA 75E27 B049G e-mail **effe.studio@libero.it** e-mail **paolo.romani@geopec.it**	Soc. **HOTEL BUCANEVE S.a.s.** con sede in via S. S. n° 301 del Foscagno n° 194 - Livigno Amministratore: Signor TALACCI FABRIZIO	DATA: Settembre 2017	
	INTERVENTO DI RISTRUTTURAZIONE EDILIZIA E RIQUALIFICAZIONE DELL'ALBERGO BUCANEVE CENSITO CATASTALMENTE AL Foglio n° 41 Mappale n° 13 E TERRENI CIRCOSTANTI Mappali n° 281-283-488-497-547-551-641-645-674-675-676-677-678-679-680-681-728-730-754-756 IN VIA S.S. 301 DEL FOSCAGNO	AGGIORNAMENTO SCALA:	TAVOLA
	PIANTA PIANO INTERRATO Stato di Fatto	1 : 100	A