PROSPETTO NORD Scala 1 : 100 Stato di Fatto

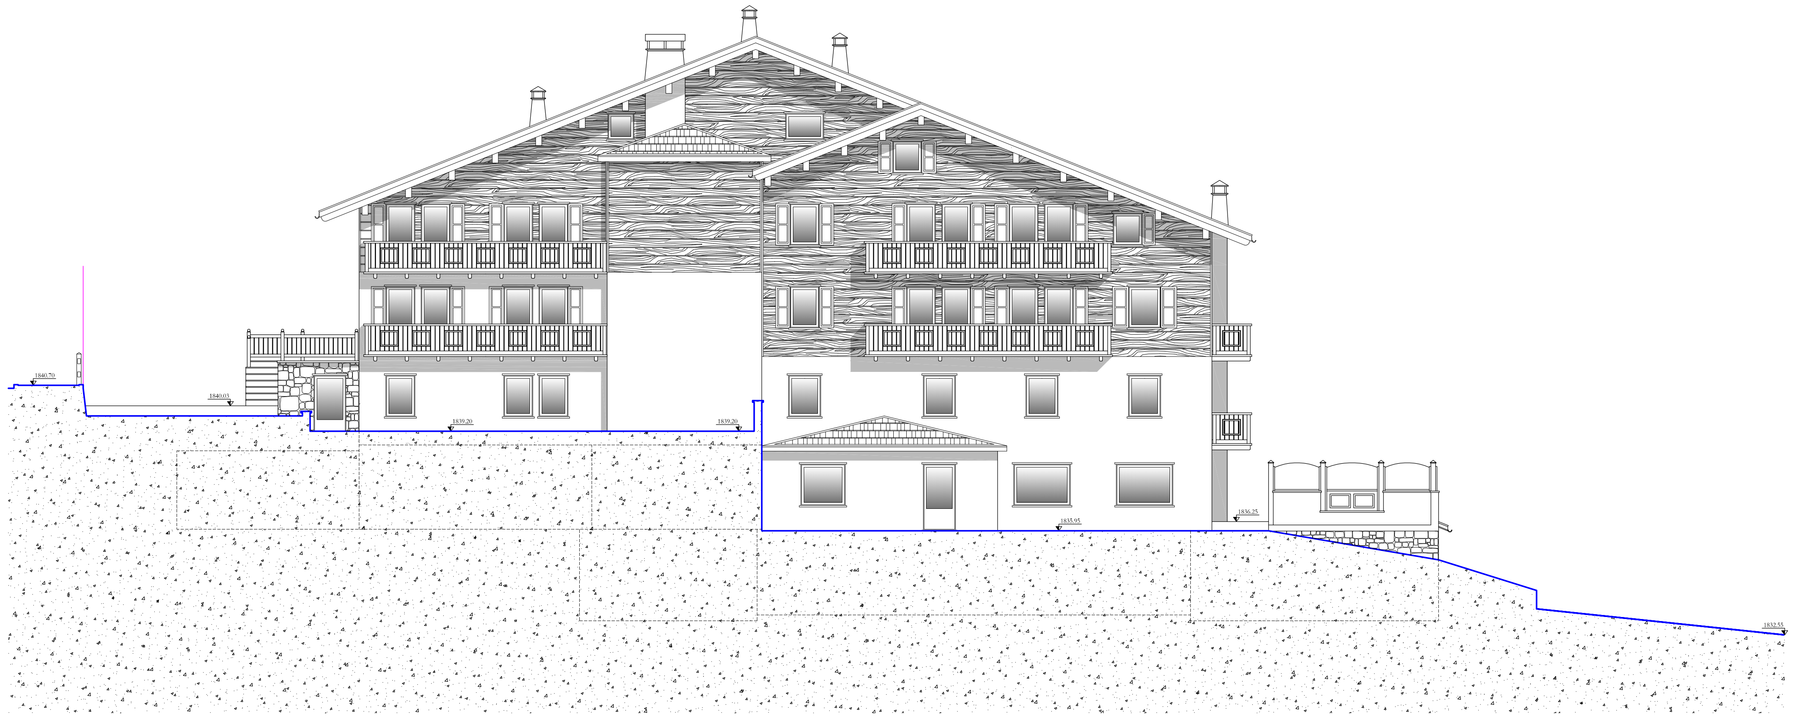

PROSPETTO EST Scala 1 : 100 Stato di Fatto

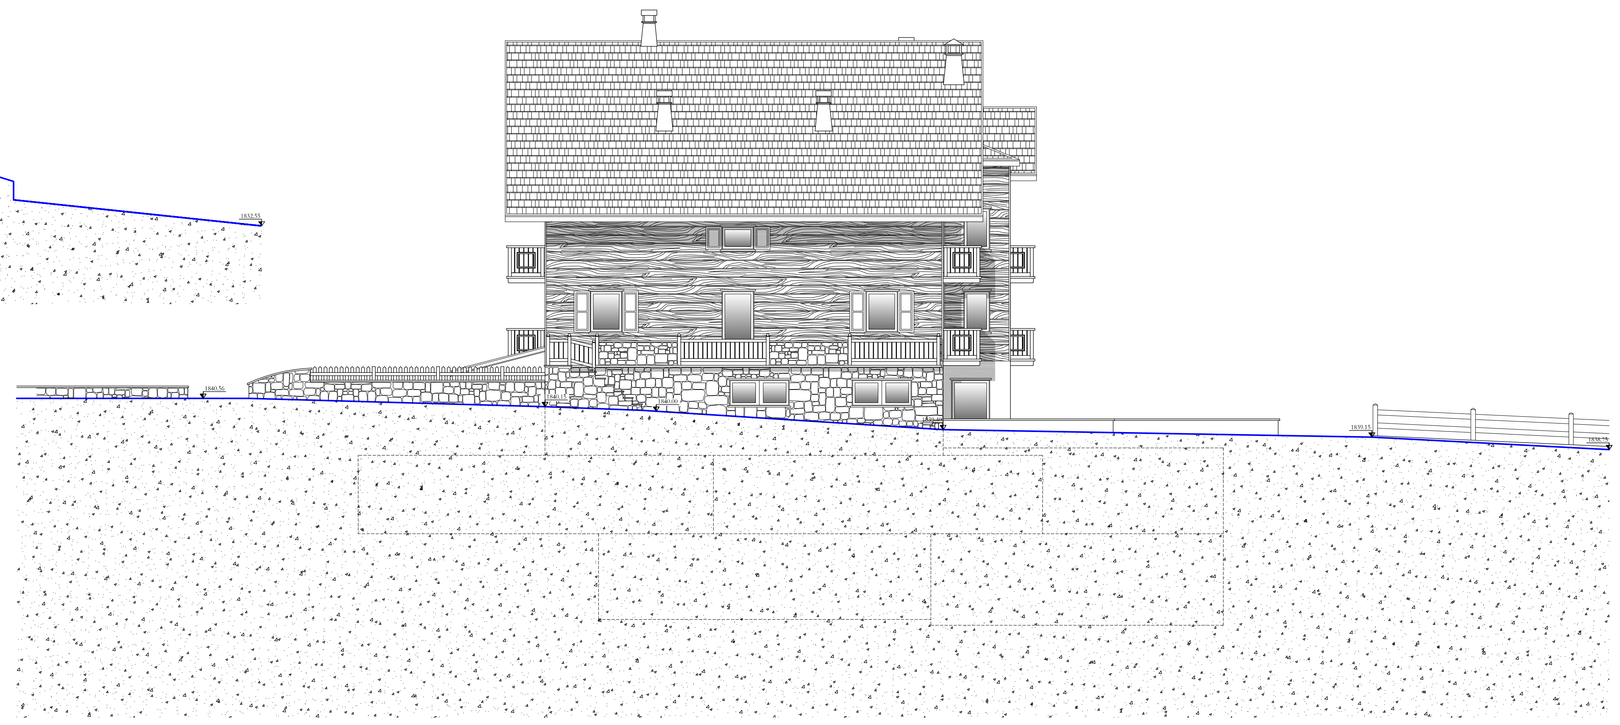

PROSPETTO SUD Scala 1 : 100 Stato di Fatto

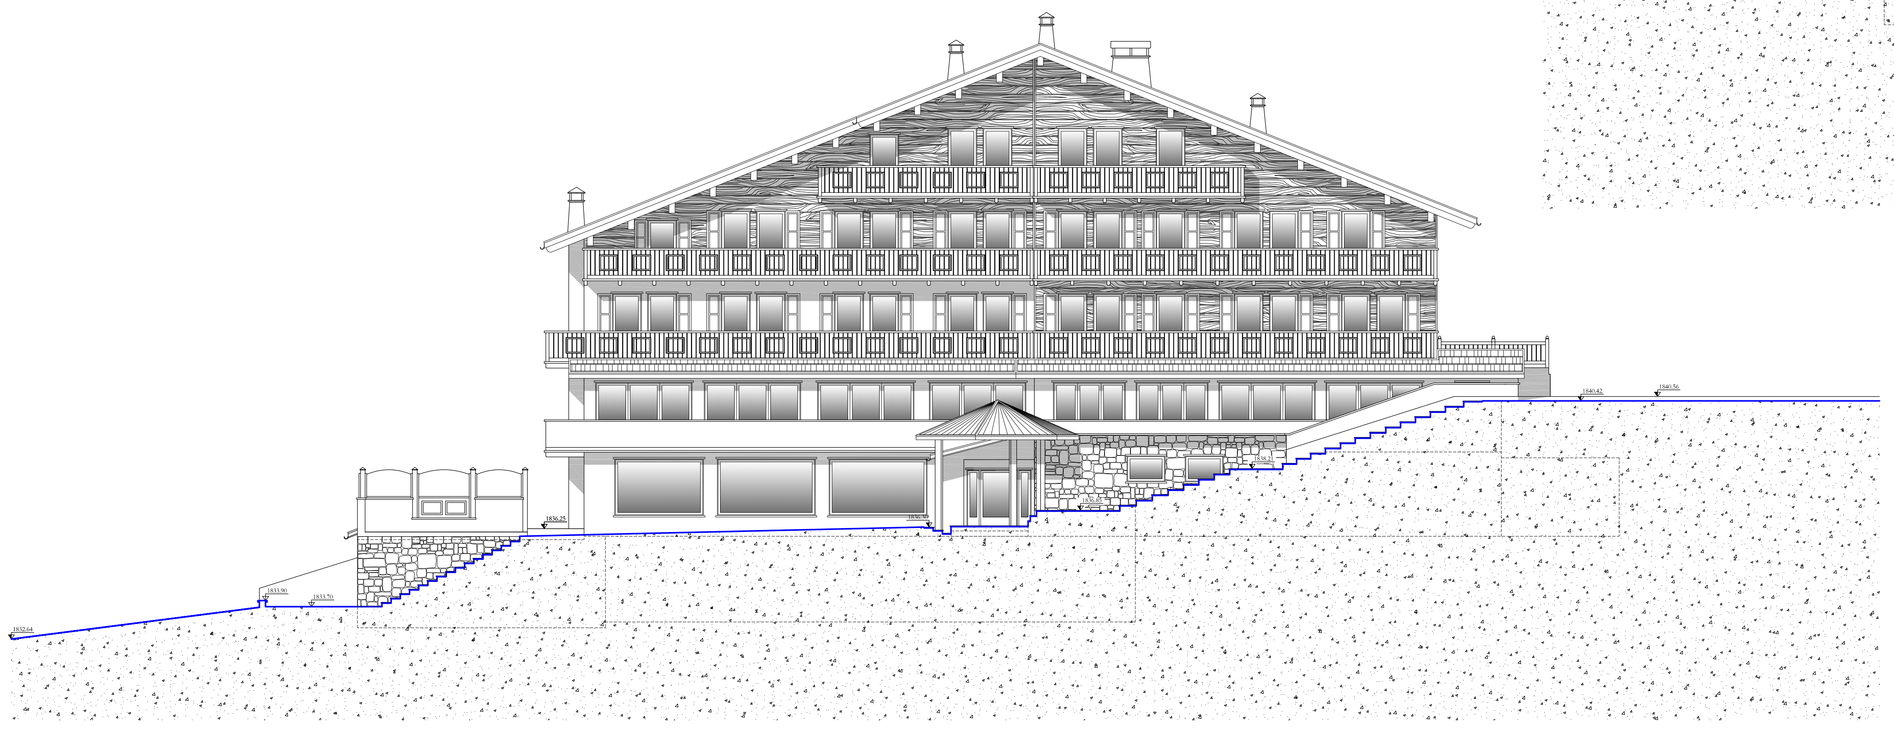

PROSPETTO OVEST Scala 1 : 100 Stato di Fatto

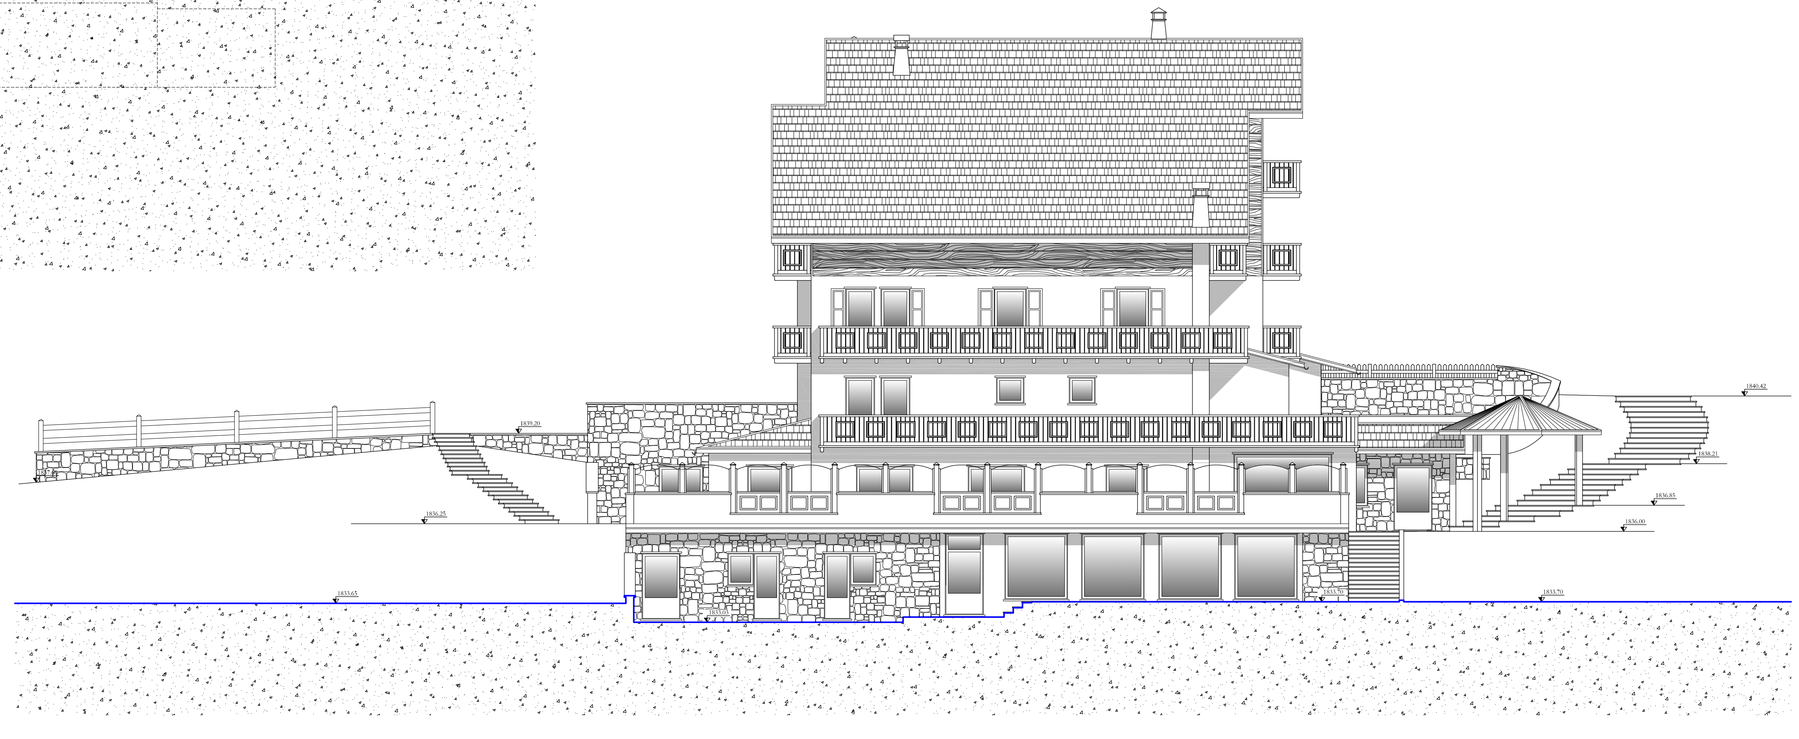

effe studio

Paolo Romani geom.
via Stelvio n° 16
23030 Livigno (Sondrio)
tel. (0342) 97.03.06
fax (0342) 97.52.53

C.F. RMN PLA 75E27 B049G
e-mail **effe.studio@libero.it**
e-mail **paolo.romani1@geopec.it**

Soc. **HOTEL BUCANEVE S.a.s.**
con sede in via S. S. n° 301 del Foscagno n° 194 - Livigno
Amministratore Signor TALACCI FABRIZIO

INTERVENTO DI RISTRUTTURAZIONE EDILIZIA E RIQUALIFICAZIONE DELL'ALBERGO BUCANEVE CENSITO CATASTALMENTE AL Foglio n° 41 Mappale n° 13 E TERRENI CIRCOSTANTI Mappali n° 281-283-488-497-547-551-641-645-674-675-676-677-678-679-680-681-728-730-754-756 IN VIA S.S. 301 DEL FOSCAGNO

PROSPETTO NORD Stato di Fatto	1 : 100
PROSPETTO EST Stato di Fatto	1 : 100
PROSPETTO SUD Stato di Fatto	1 : 100
PROSPETTO OVEST Stato di Fatto	1 : 100

DATA: Settembre 2017

AGGIORNAMENTO

SCALA:

TAVOLA

F