


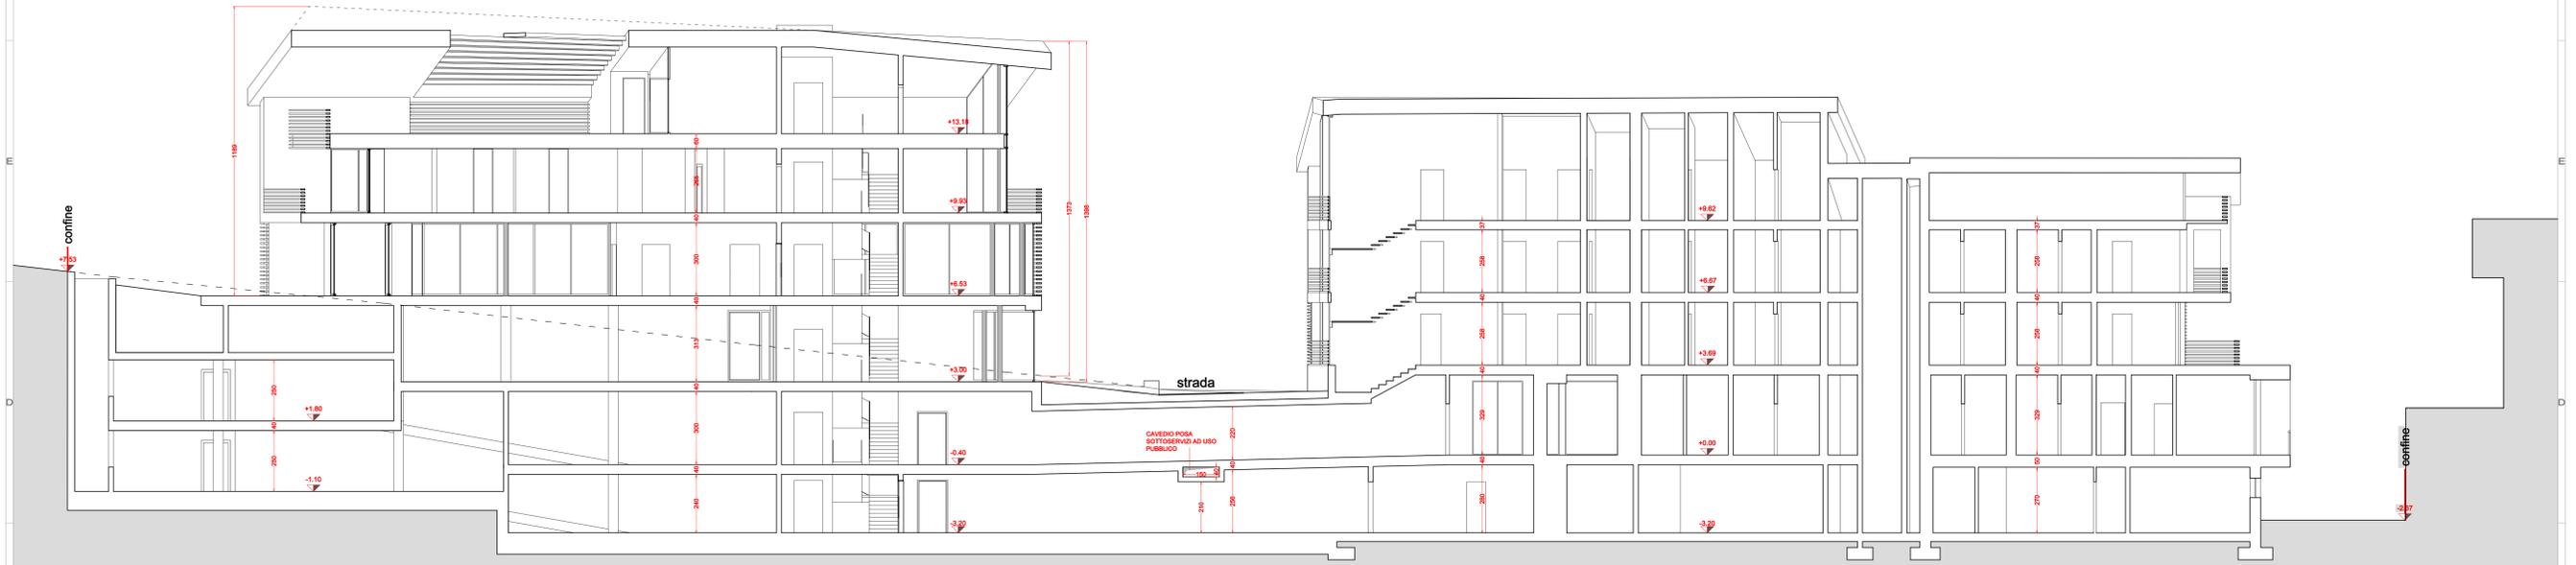

SEZIONE A-A PROGETTO



SEZIONE A-A COMPARAZIONE



PROCEDIMENTO ORDINARIO UNICO DI VARIANTE URBANISTICA SEMPLIFICATA
(Sportello Unico delle Attività Produttive) art. 97 L.R. 12/2005 e art. 8 D.P.R. 160/2010

markus tauber architectura J. & M. Durst Straße 44 Via Julia Durst 39042 Bozzone - Italy 0471 9472 80 10 70 contact@markus-tauber-architectur.it www.markus-tauber-architectur.it	DATA 26 marzo 2018	COMMITTENTE LUNGOLIVIGNO S.P.A.
	DATA AGGIORNAMENTO 31 maggio 2018 - 17 agosto 2018 - 04 ottobre 2018 - 01 febbraio 2019	PROGETTO AMPLIAMENTO CON MODIFICA QUALITATIVA E QUANTITATIVA DELLA STRUTTURA RICETTIVA "NUOVA VILLA"
LABORATORIO DI PROGETTAZIONE SOSTENIBILE STUDIO TECNICO ASSOCIATO	FILE LUNGO_09_17_18_11_01_18_19_01.dwg	OGGETTO SEZIONE A-A ASSENTITO, COMPARAZIONE, PROGETTO
Via A. Volta 27/B 23010 Belforte (BS) telefono 0342 493725 e-mail belforte@studipa.it	TAVOLA 09	AUT. PROV. GENOVA Genoa ANGELO FORTANA n. 110